


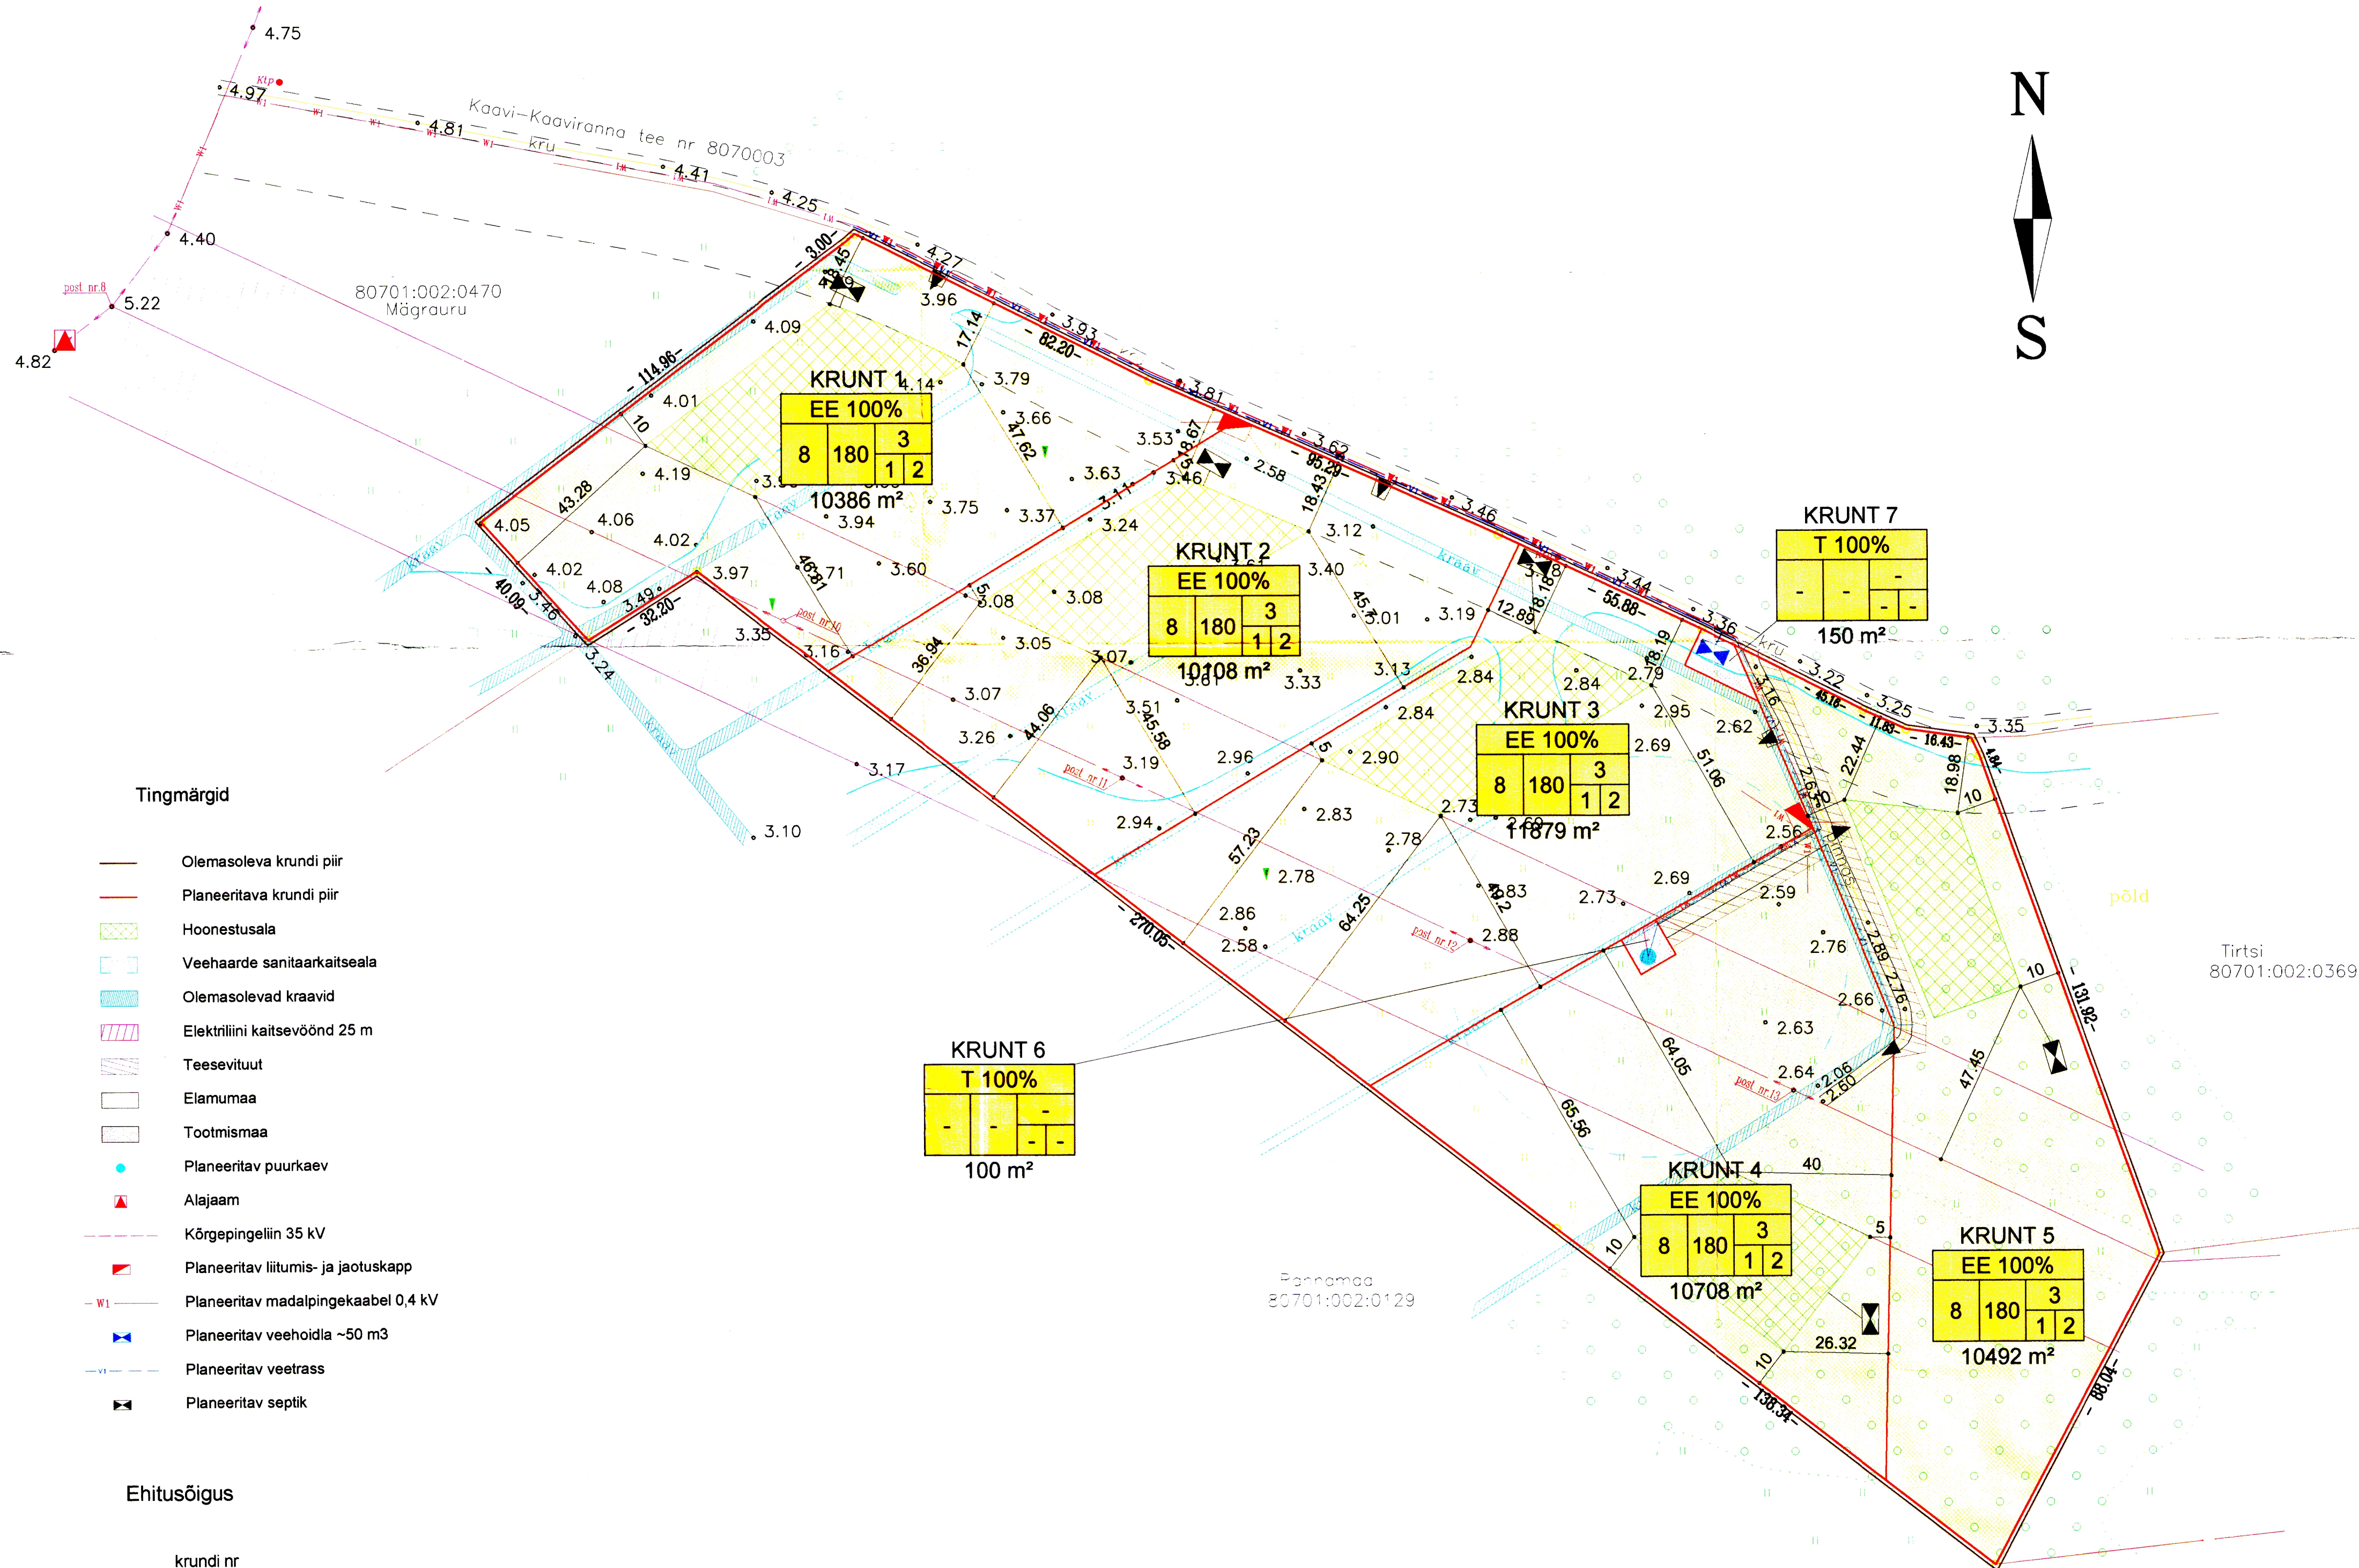

Tingmärgid

- Olemasoleva krundi piir
- Planeeritava krundi piir
- Hoonestusala
- Veehaarde sanitaarkaitseala
- Olemasolevad kraavid
- Elektrilini kaitsevöönd 25 m
- Teesevituut
- Elamumaa
- Tootmismaa
- Planeeritav puurkaev
- Alajaam
- Kõrgepingeliin 35 kV
- Planeeritav liitumis- ja jaotuskapp
- Planeeritav madalpingekaabel 0,4 kV
- Planeeritav veehoidla ~50 m3
- Planeeritav veetrass
- Planeeritav septik

Ehitusõigus

krundi nr		sihtotstarve	
max	min	max	min
kõrgus	alune	hoonete	ala
pindala	hoonete	ala	hoonete
pindala		pindala	

Bennomaa
80701:002:0129

Tirtsu
80701:002:0369

KOOSKÖLASTATUD
Lääne-Eesti Päästkeskus
15.06.2006 nr. 627
Gerhard Rooda

Märkused: Koordinaadid L-Est '97 süsteemis
Kõrgused Balti süsteemis
Lähtepunktid PP4861, PP4862

OÜ M.K. Konsultatsioonid Kaarli pst 9-2, Tallinn 10119 tel 644 4414 faks 644 4416	TELLUJA: OÜ M.K. Konsultatsioonid	DP-1	Too nr. 0506/56
Koostas: A. ANSPERI	OBJEKT: SAARE MAAKOND TORGU VALD KAAVI KÜLA RISTINIIDI (80701:002:0078)		Kuupäev 06.2006
Kontrollis: A. ROOSLEHT	JOONIS: DETAILPLANEERING		Leht/Lehti 1/1