


SAAREMAA, TORGU VALD,
KARUSTE KÜLA, KARU
KINNISTU DETAILPLANEERING.
MAAKASUTUSE PLAAN. M 1:1000

Pos.	Krundi nimetus	Maa kasutaja või maa omanik	Maakasutuse sihtotstarve	Krundi pindala
1	Karu tee 1	OÜ Spege Invest	Elamumaa-E-001-100%	1,02ha
2	Karu tee 3	OÜ Spege Invest	Elamumaa-E-001-100%	1,00ha
3	Karu tee 5	OÜ Spege Invest	Elamumaa-E-001-100%	1,00ha
4	Karu tee 7	OÜ Spege Invest	Elamumaa-E-001-100%	1,00ha
5	Karu tee 9	OÜ Spege Invest	Elamumaa-E-001-100%	1,02ha
6	Karu tee 11	OÜ Spege Invest	Elamumaa-E-001-100%	1,00ha
7	Karu tee 4	OÜ Spege Invest	Elamumaa-E-001-100%	1,00ha
8	Karu tee 6	OÜ Spege Invest	Elamumaa-E-001-100%	1,11ha
9	Karu tee 2	OÜ Spege Invest	Elamumaa-E-001-100%	1,02ha
10	Karu tee 13	OÜ Spege Invest	Elamumaa-E-001-100%	1,01ha
11	Karu tee 15	OÜ Spege Invest	Elamumaa-E-001-100%	1,04ha
12	Karu tee 17	OÜ Spege Invest	Elamumaa-E-001-100%	1,00ha
13	Karu tee 19	OÜ Spege Invest	Elamumaa-E-001-100%	1,04ha

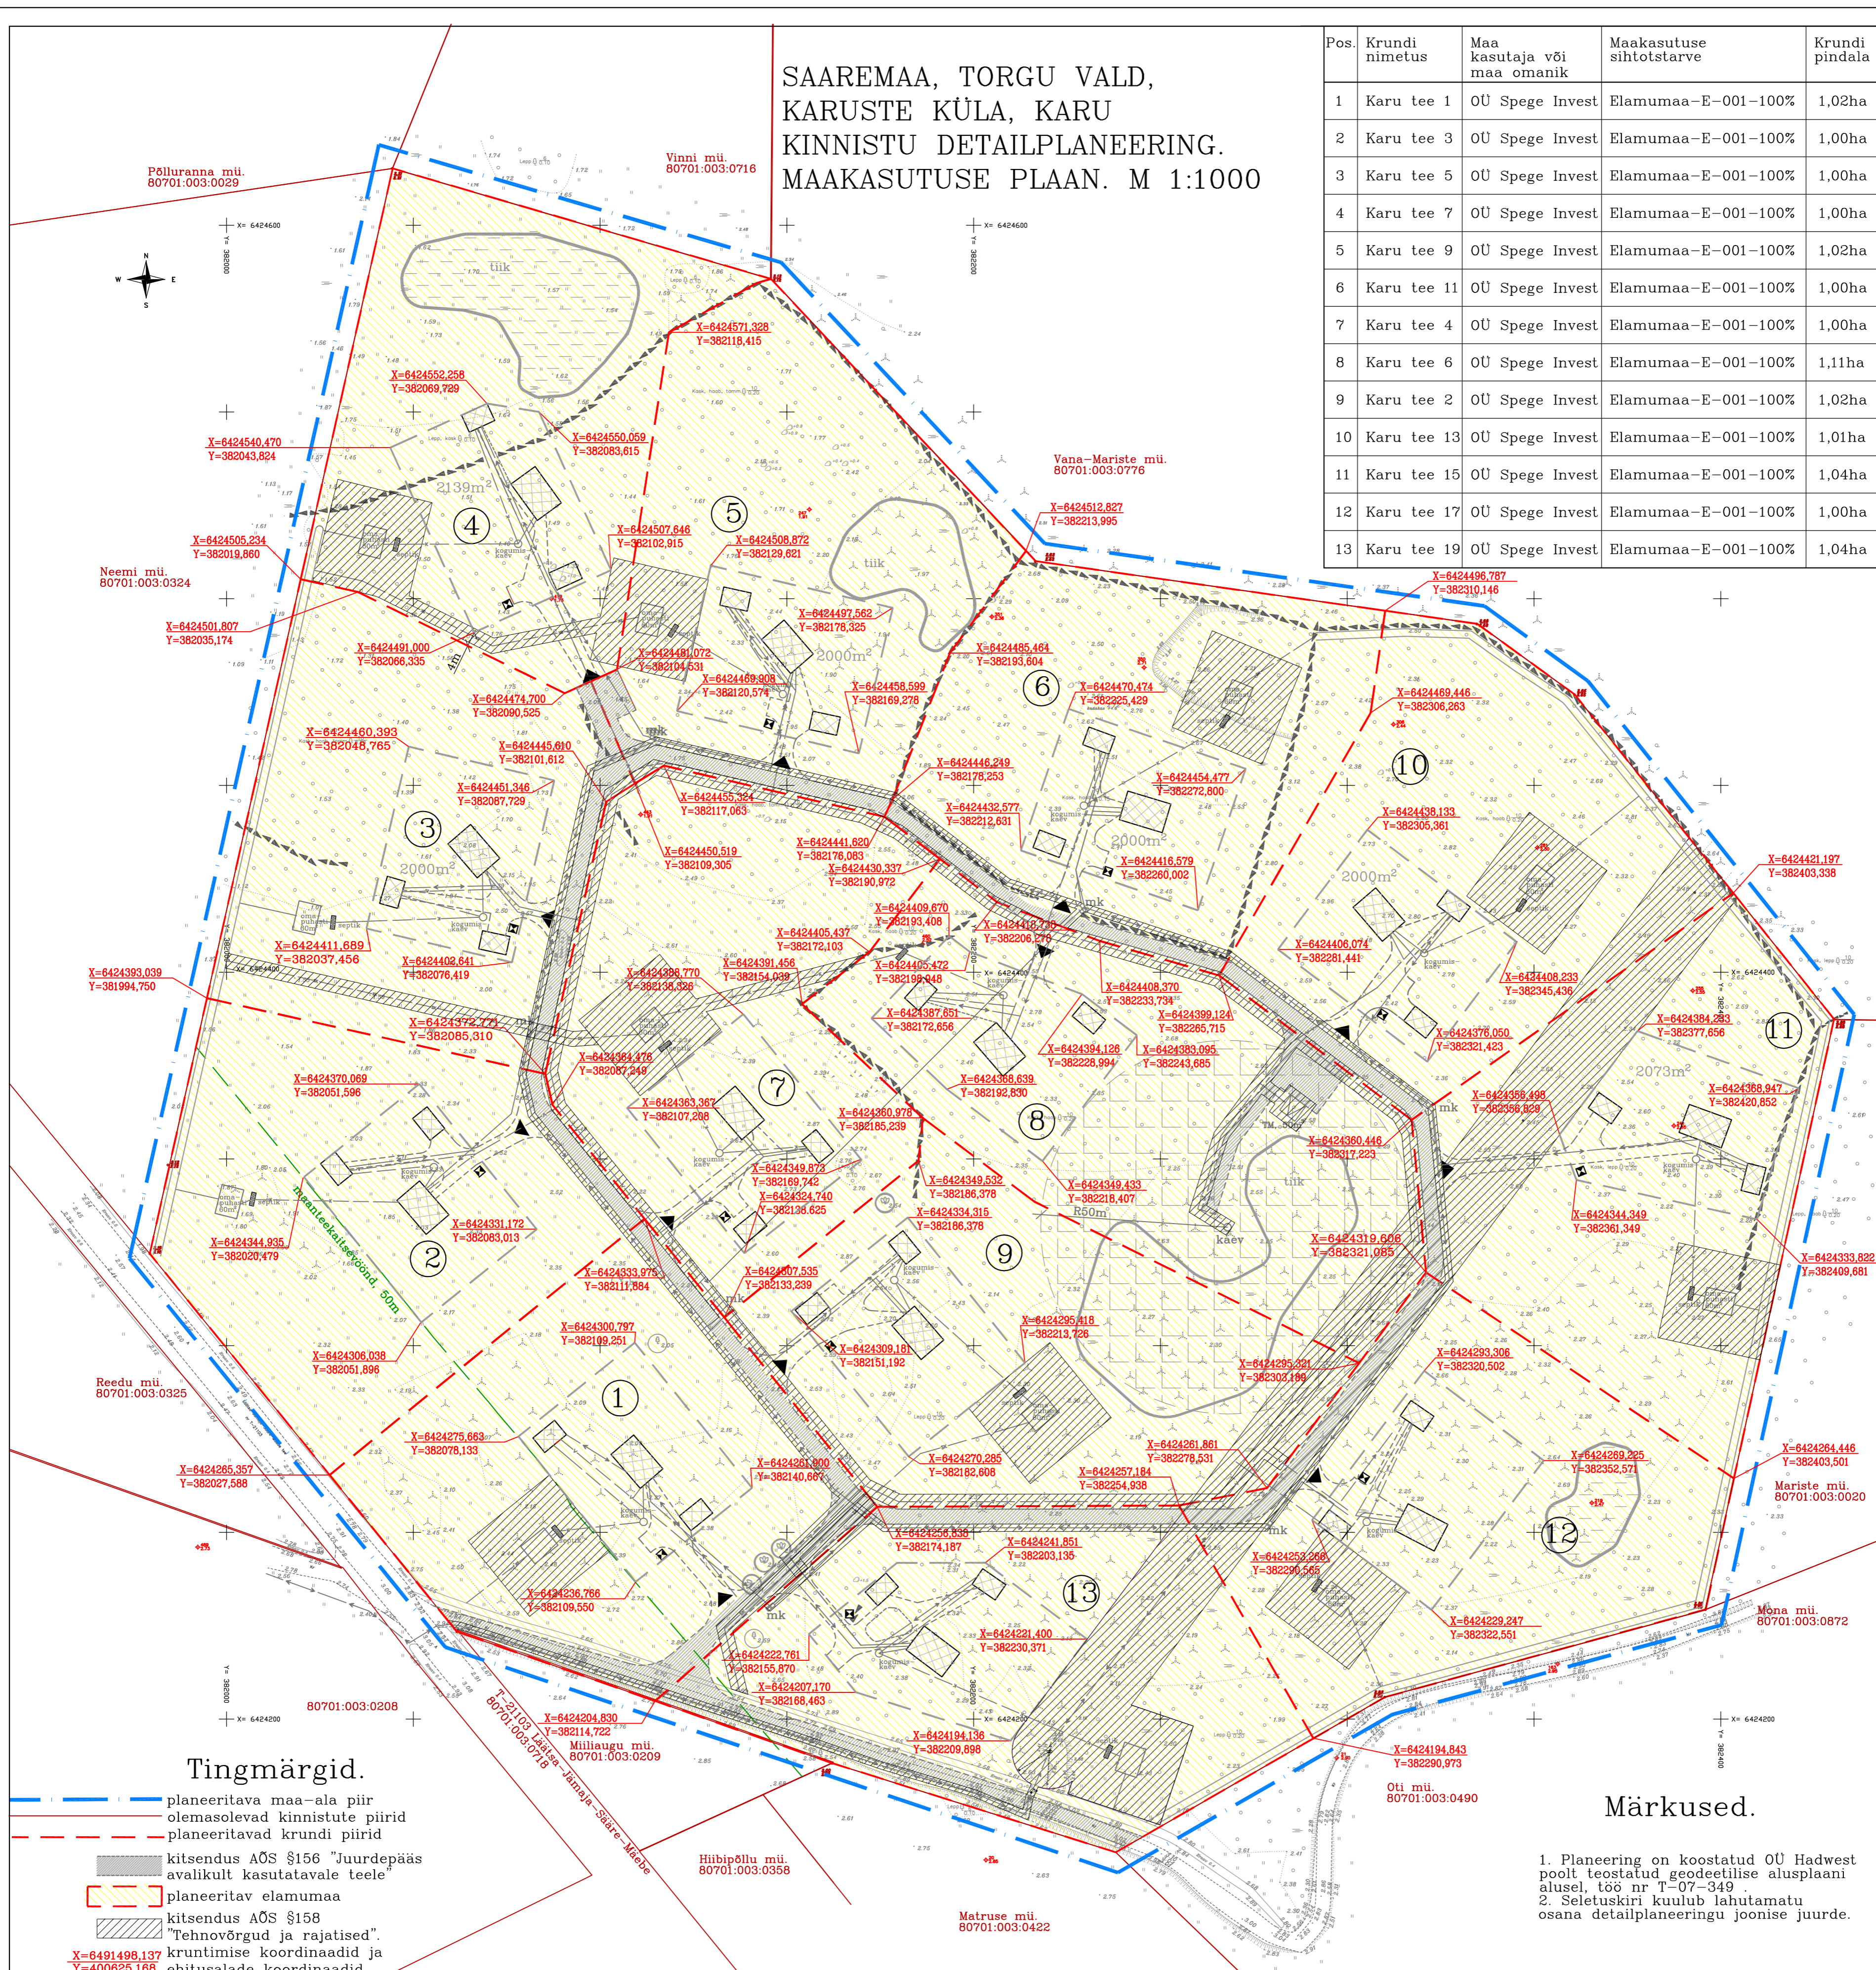

Tingmargid.

- planeeritava maa-ala piir
- olemasolevad kinnistute piirid
- - - planeeritavad krundi piirid
- kitsendus AÕS §156 "Juurdepääs avalikult kasutatavale teele"
- planeeritav elamumaa
- kitsendus AÕS §158 "Tehnovõrgud ja rajatised".
- kruntimise koordinaadid ja ehitusalade koordinaadid

Märkused.

1. Planeering on koostatud OÜ Hadwest poolt teostatud geodeetilise alusplaanil, töö nr T-07-349
2. Seletuskiri kuulub lahutamatu osana detailplaneeringu juurde.

<p>KURESSAARE KOMMUNAALPROJEKTI</p>	164-07-DP		3
	Juhataja Koostas	A. Rand K. Keel	Tellija: Torgu Vallavalitsus
Saare maakond, Torgu vald, Karuste küla, Karu kinnistu detailplaneering.			1:1000
Maakasutuse plaan.			