


SAAREMAA, TORGU VALD,  
KARUSTE KÜLA, KARU  
KINNISTU DETAILPLANEERING.  
PÕHIJONIS. M 1:1000

Pos.	Krundi nimetus	Maa kasutaja või maa omanik	Maakasutuse sihtotstarve	Krundi pindala
1	Karu tee 1	OÜ Spege Invest	Elamumaa-E-001-100%	1,02ha
2	Karu tee 3	OÜ Spege Invest	Elamumaa-E-001-100%	1,00ha
3	Karu tee 5	OÜ Spege Invest	Elamumaa-E-001-100%	1,00ha
4	Karu tee 7	OÜ Spege Invest	Elamumaa-E-001-100%	1,00ha
5	Karu tee 9	OÜ Spege Invest	Elamumaa-E-001-100%	1,02ha
6	Karu tee 11	OÜ Spege Invest	Elamumaa-E-001-100%	1,00ha
7	Karu tee 4	OÜ Spege Invest	Elamumaa-E-001-100%	1,00ha
8	Karu tee 6	OÜ Spege Invest	Elamumaa-E-001-100%	1,11ha
9	Karu tee 2	OÜ Spege Invest	Elamumaa-E-001-100%	1,02ha
10	Karu tee 13	OÜ Spege Invest	Elamumaa-E-001-100%	1,01ha
11	Karu tee 15	OÜ Spege Invest	Elamumaa-E-001-100%	1,04ha
12	Karu tee 17	OÜ Spege Invest	Elamumaa-E-001-100%	1,00ha
13	Karu tee 19	OÜ Spege Invest	Elamumaa-E-001-100%	1,04ha

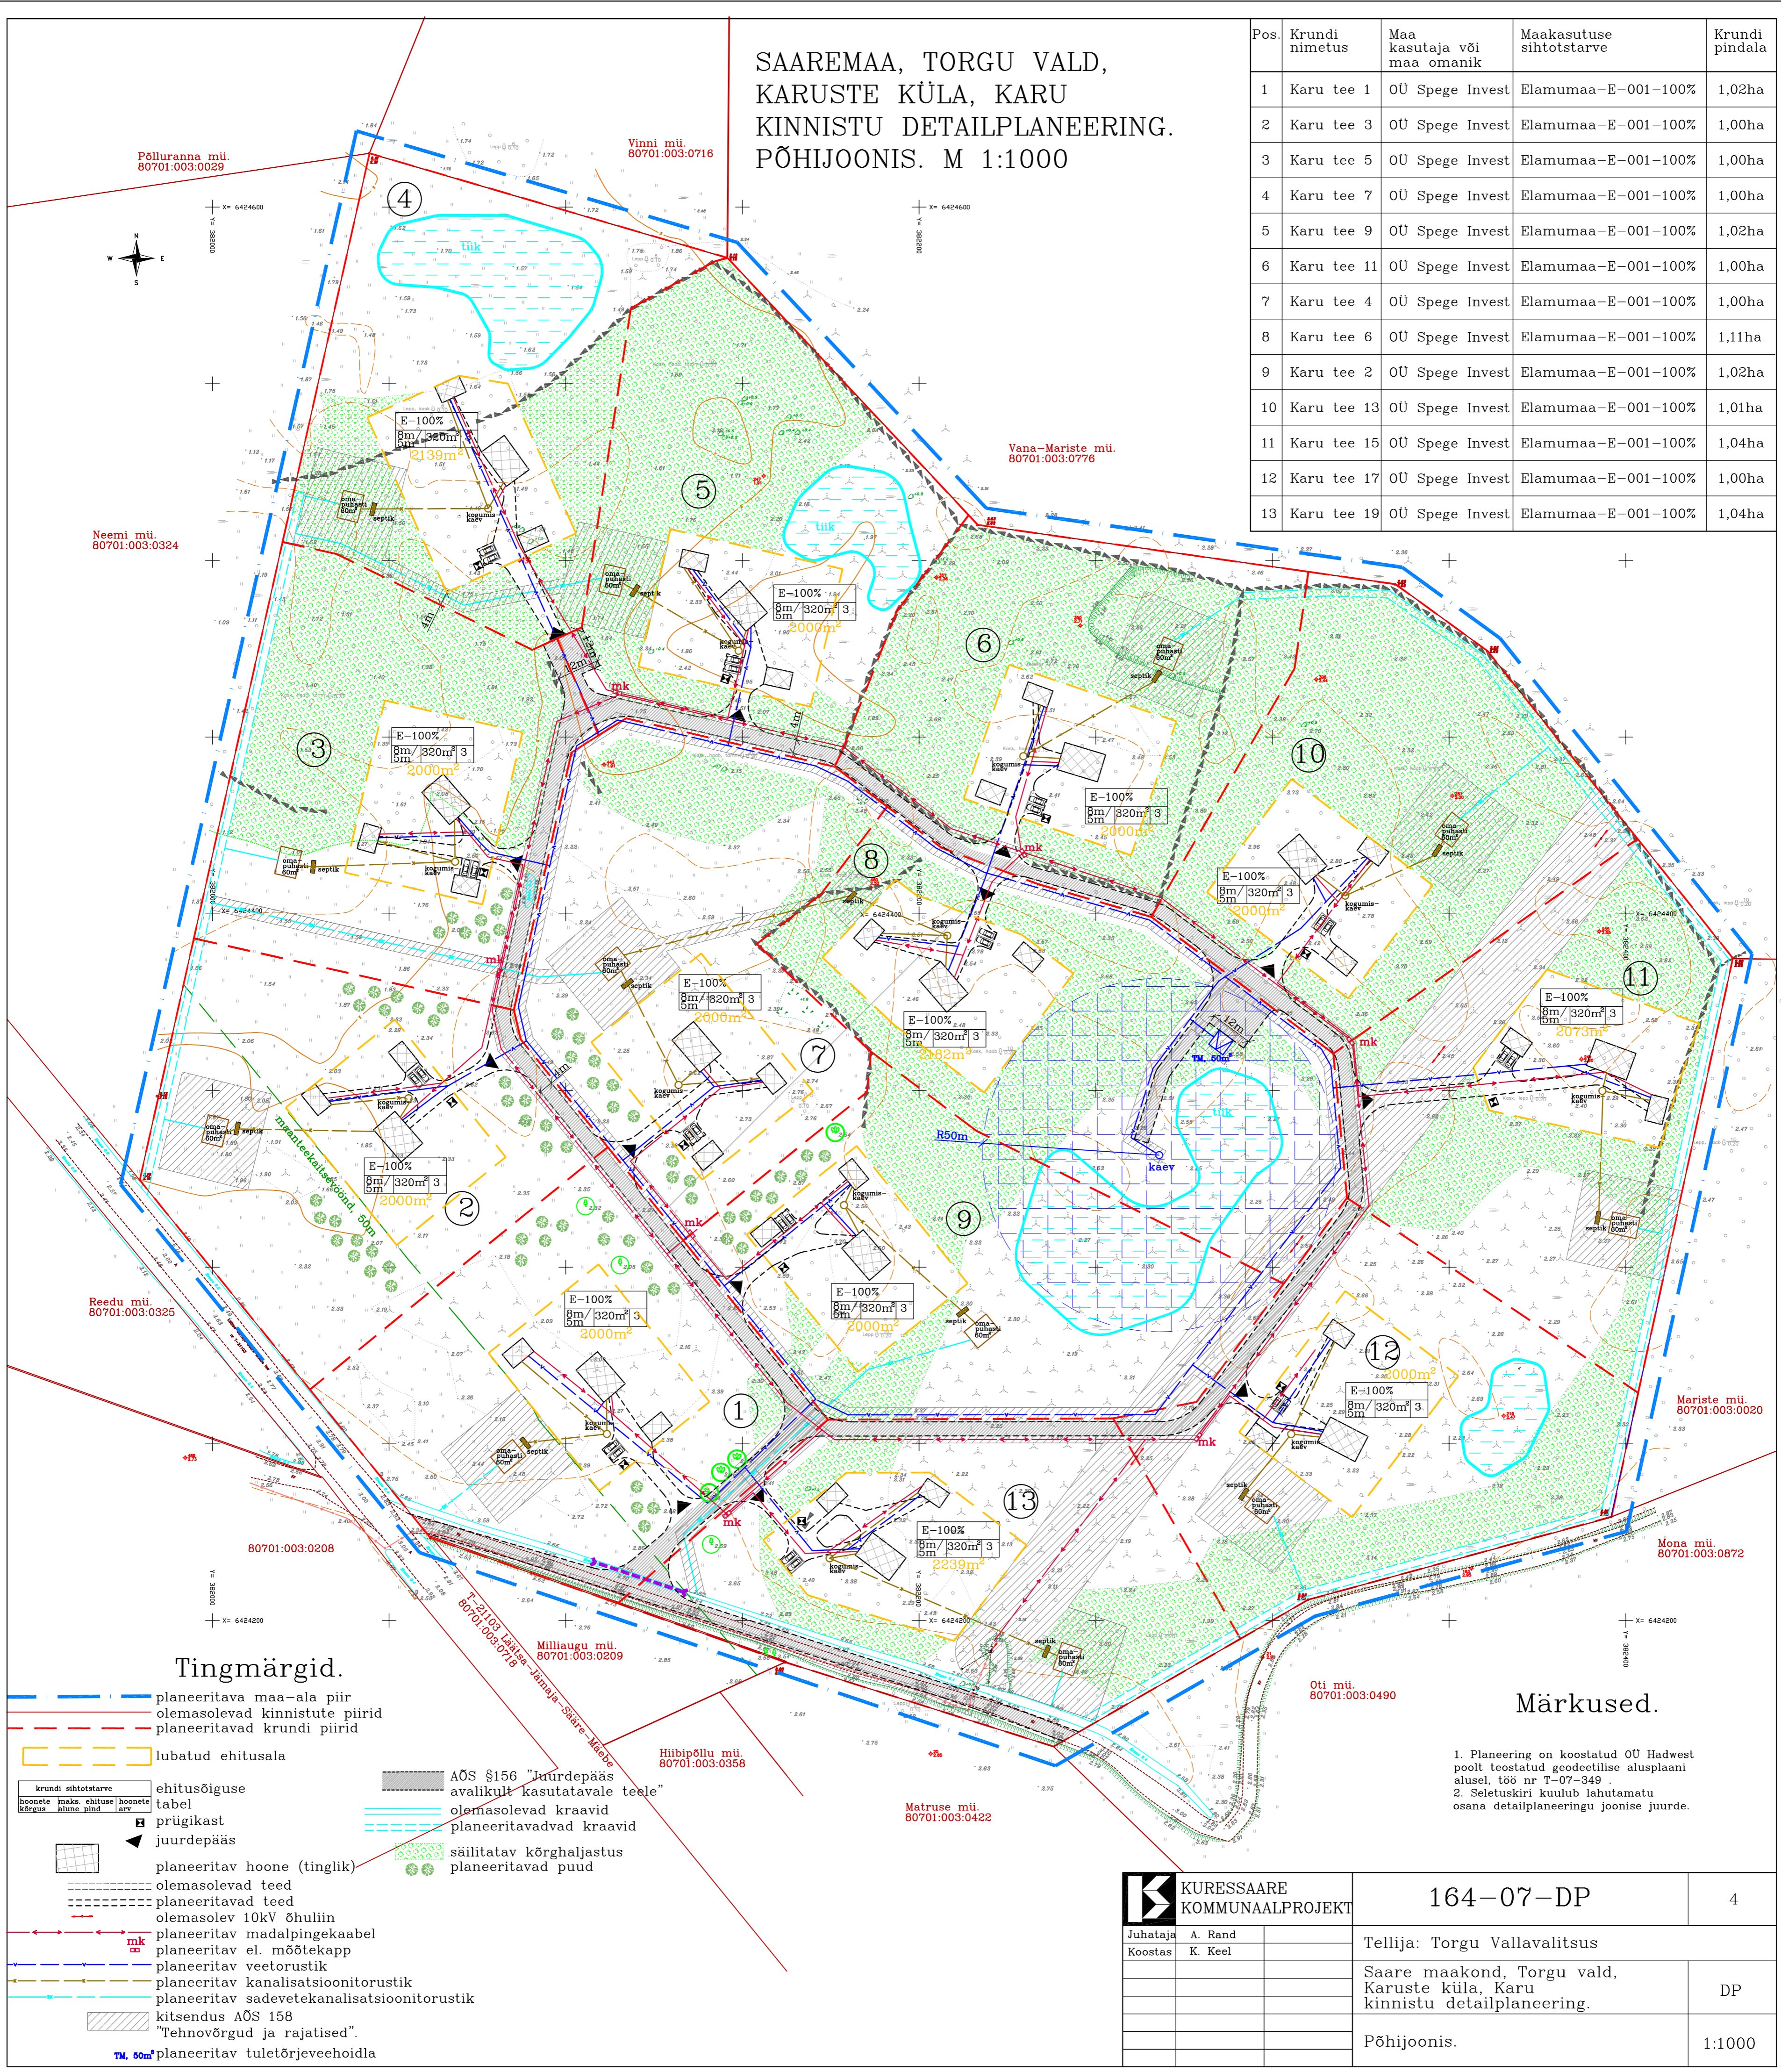

Tingmärgid.

- planeeritava maa-ala piir
- - - olemasolevad kinnistute piirid
- - - planeeritavad krundi piirid
- lubatud ehitusala
- ehitusõiguse tabel
- prügikast
- juurdepääs
- planeeritav hoone (tinglik)
- olemasolevad teed
- planeeritavad teed
- olemasolev 10kV õhuliin
- - - planeeritav madalpingekaabel
- - - planeeritav el. mõõtekapp
- - - planeeritav veetorstik
- - - planeeritav kanalisatsioonitorustik
- - - planeeritav sadevetekanalisatsioonitorustik
- kitsendus AÕS 158
- "Tehnovõrgud ja rajatised".
- - - planeeritav tuletõrjevõhoidla
- AÕS §156 "juurdepääs avalikult kasutatavale teele"
- olemasolevad kraavid
- planeeritavad kraavid
- säilitatav kõrghaljastus
- planeeritavad puud

Märkused.

1. Planeering on koostatud OÜ Hadwest poolt teostatud geodeetilise alusplaanil alusel, töö nr T-07-349.
2. Seletuskiri kuulub lahutamatu osana detailplaneeringu joonise juurde.

		164-07-DP		4
		Tellija: Torgu Vallavalitsus Saare maakond, Torgu vald, Karuste küla, Karu kinnistu detailplaneering.		
Põhijoonis.		1:1000		