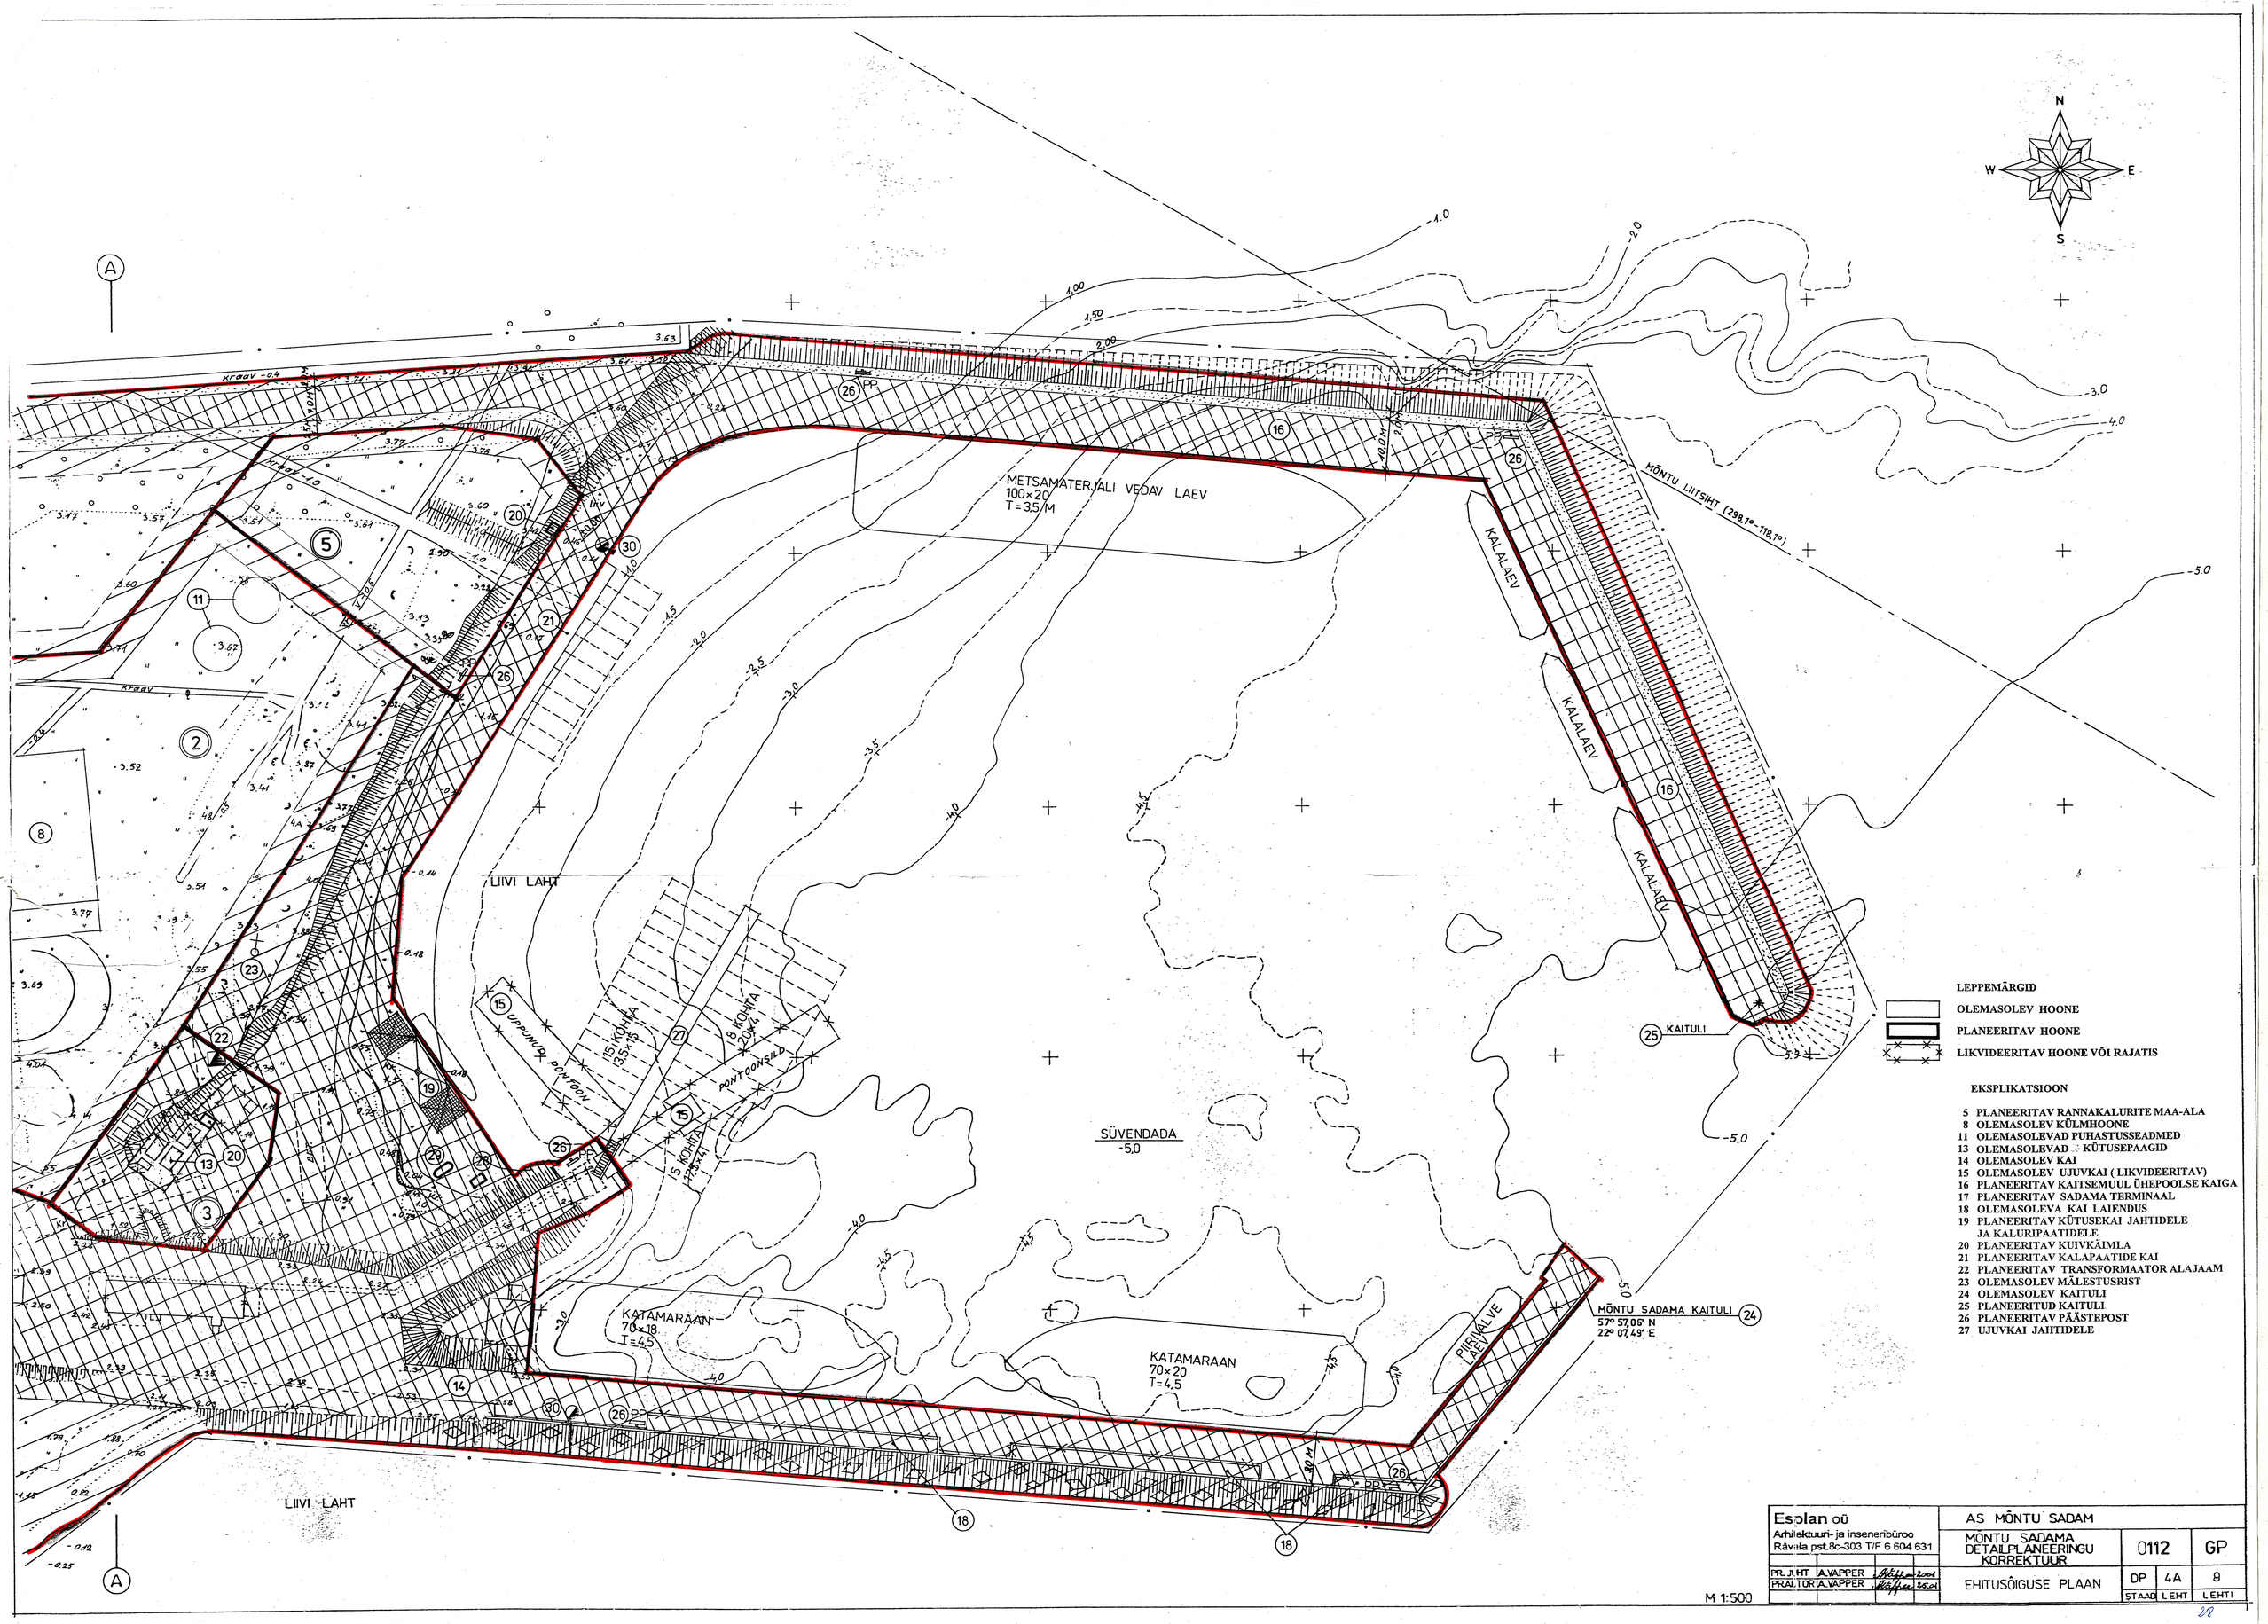

LEPPEMÄRGID

- OLEMASOLEV HOONE
- PLANEERITAV HOONE
- LIKVIDEERITAV HOONE VÕI RAJATIS

EKSPLIKATSIOON

5 PLANEERITAV RANNAKALURITE MAA-ALA
8 OLEMASOLEV KÜLMHOONE
11 OLEMASOLEVAD PUHASTUSSEADMED
13 OLEMASOLEVAD KÜTUSEPAAGID
14 OLEMASOLEV KAI
15 OLEMASOLEV UJUVKAI (LIKVIDEERITAV)
16 PLANEERITAV KAITSEMUUL ÜHEPOOLSE KAIGA
17 PLANEERITAV SADAMA TERMINAAL
18 OLEMASOLEVA KAI LAIENDUS
19 PLANEERITAV KÜTUSEKAI JAHTIDELE JA KALURIPAATIDELE
20 PLANEERITAV KUIVKÄIMLA
21 PLANEERITAV KALAPAATIDE KAI
22 PLANEERITAV TRANSFORMAATOR ALAJAAM
23 OLEMASOLEV MÄLESTUSRIST
24 OLEMASOLEV KAITULI
25 PLANEERITUD KAITULI
26 PLANEERITAV PÄÄSTEPOST
27 UJUVKAI JAHTIDELE

Esplan oü Arhitektuuri- ja inseneribüroo Rävala pst.8c-303 T/F 6 604 631			AS MÕNTU SADAM		
			MÕNTU SADAMA DETAILPLANEERINGU KORREKTUUR	0112	GP
PR. JUHT	A.VAPPER	2001	EHITUSÕIGUSE PLAAN	DP	4A	9
PROJ.TOR	A.VAPPER	25.01		STAADI	LEHT	LEHTI