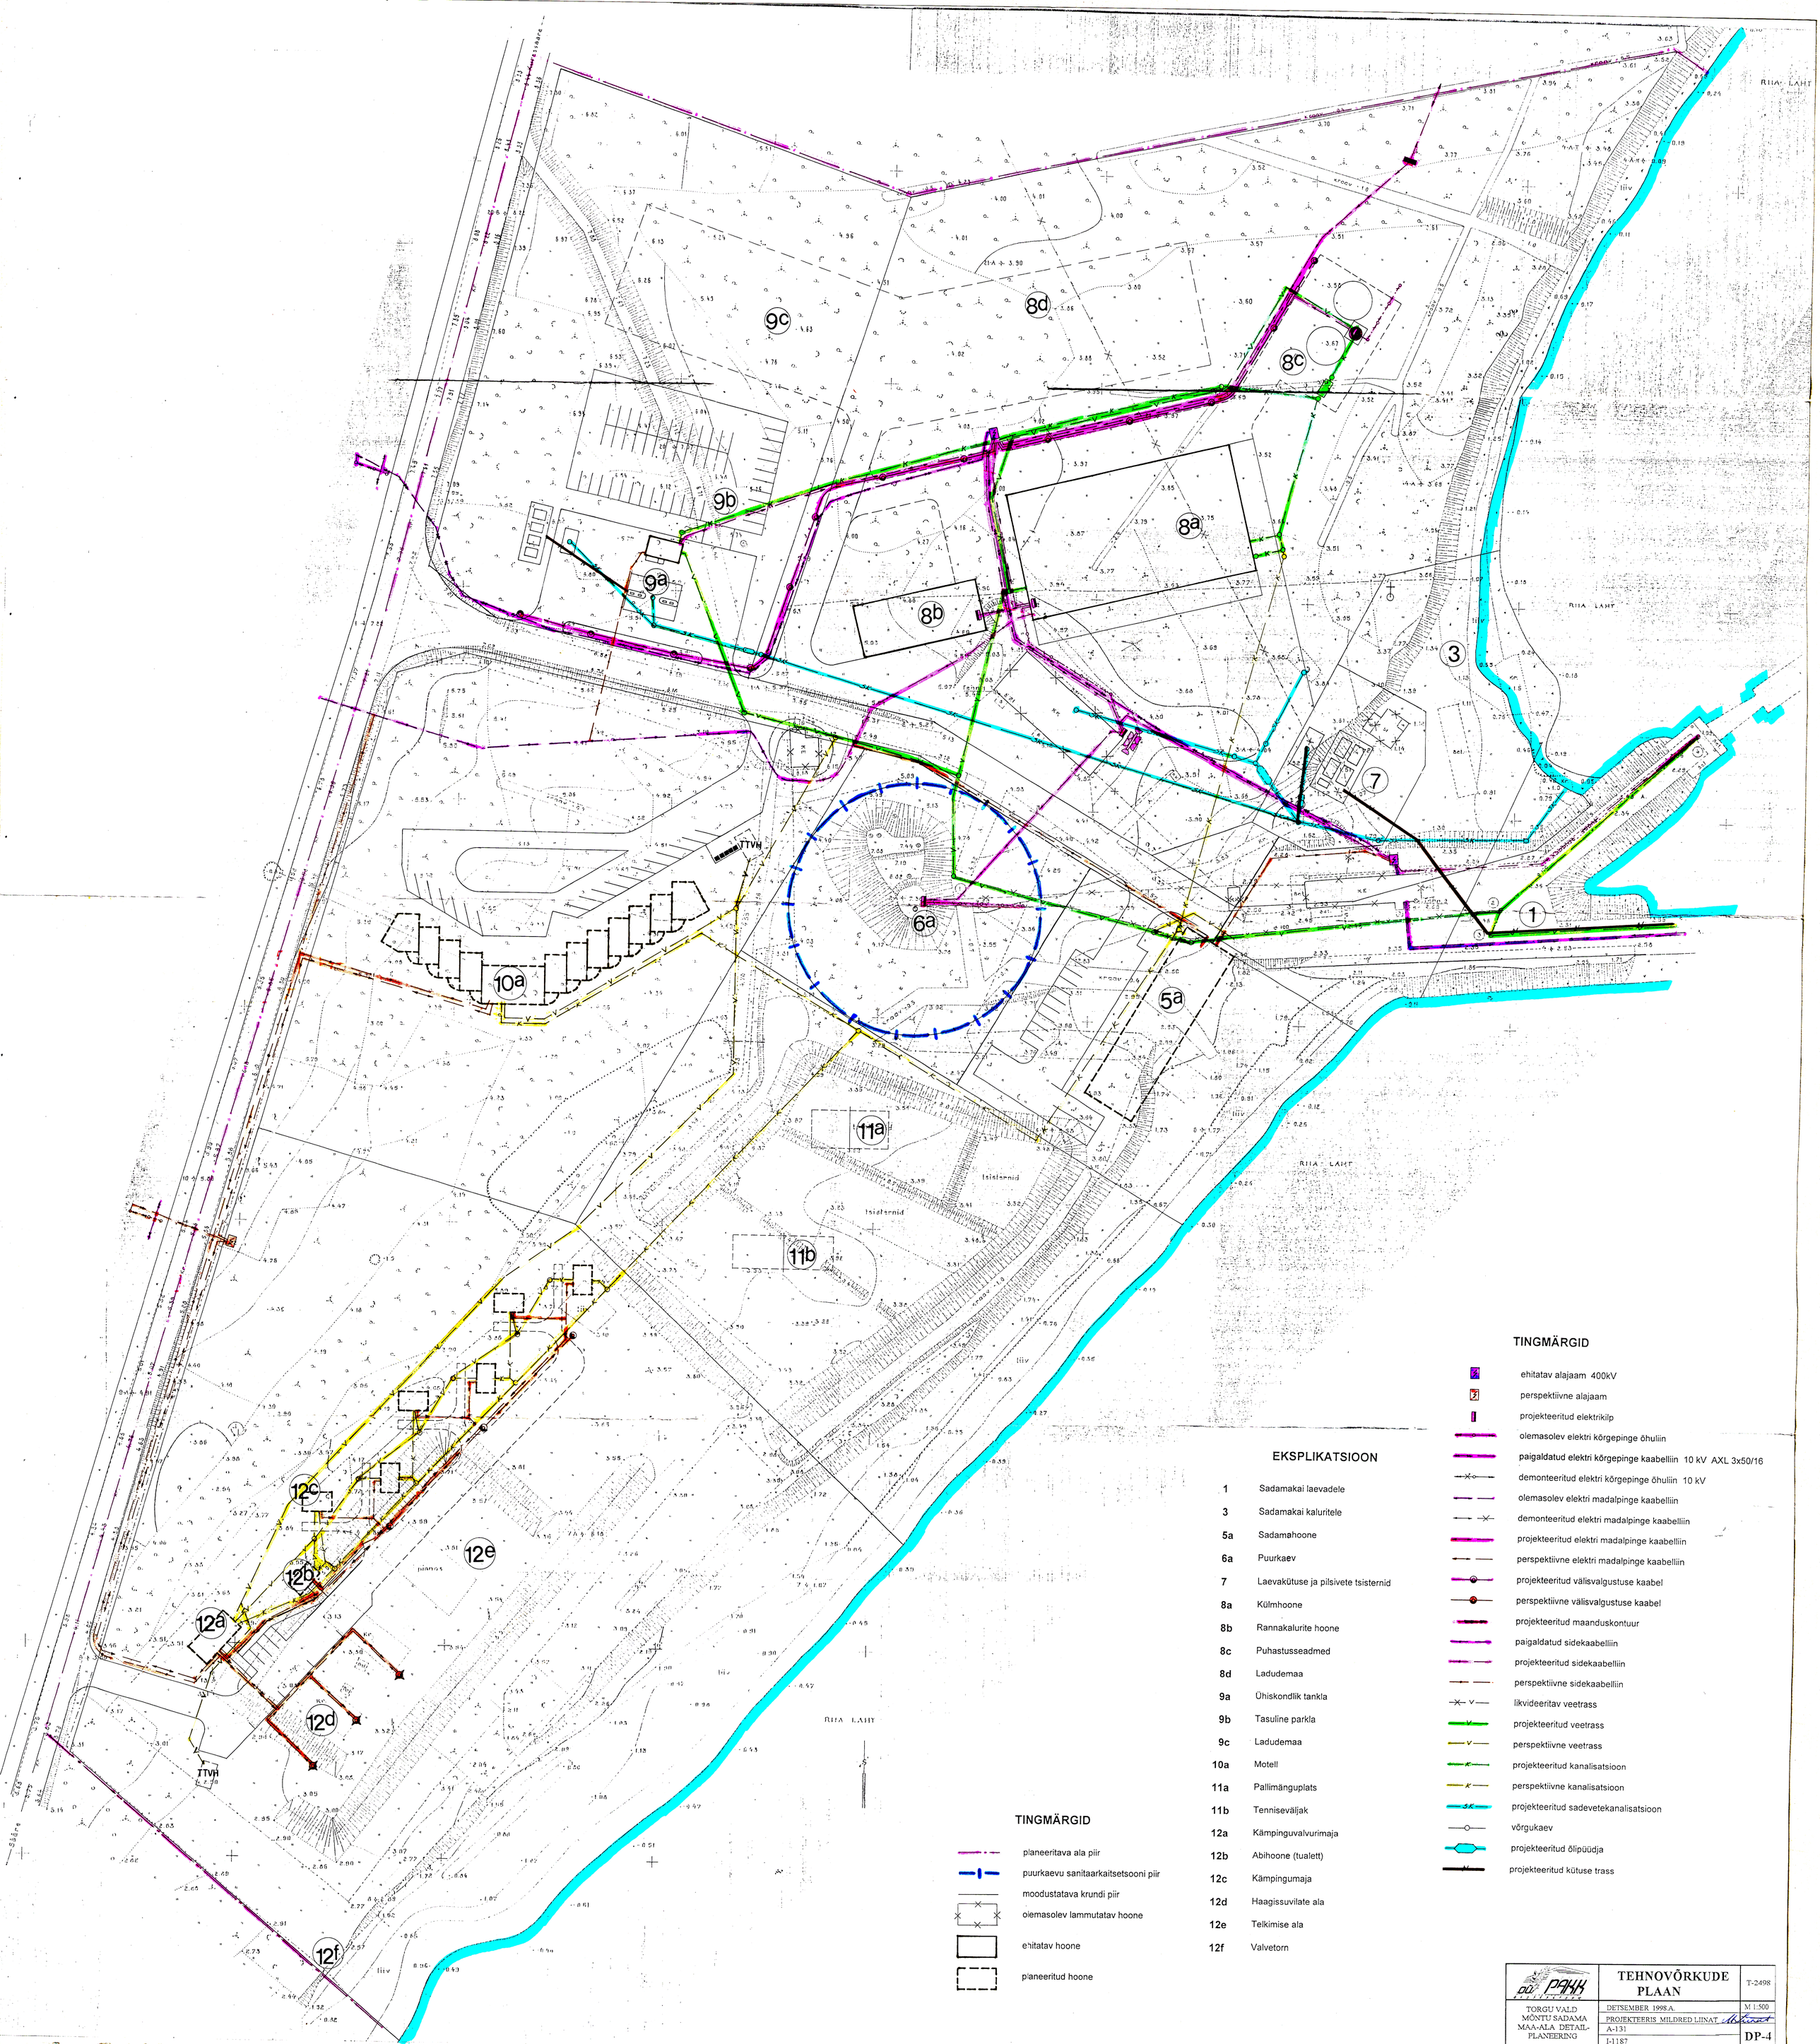


OÜ PAKK	TEHNOVÕRKUDE PLAAN	T-2498
TORGU VALD MÕNTU SADAMA MAA-ALA DETAIL-PLANEERING	DETSEMBER 1998.A.	M 1:500
	PROJEKTEERIS MILDRED LIINAT	
	A-131	
	I-1187	DP-4