KASUTATUD LEPPEMÄRGID:

- Planeeritava ala piir
- Naaberkinnistu piir
- Moodustatava krundi piir
- Planeeritav teeservituut
- Planeeritav hoonestusala
- Planeeritav mänguväljakute ala (näha ette avalik kasutus)
- Olemasolev tee
- Veekogu
- Puurkaevu sanitaarkaitsevöönd 50 m
- Projekteeritav veetrass
- Projekteeritav kõrgepinge kaabel
- Projekteeritav madalpinge kaabel
- Planeeritav heitveetrass
- Rajatav puurkaev
- Rajatav alajaam
- Planeeritav liitumiskilp
- Planeeritava alajaama kaitseala
- Planeeritava maakaabli kaitsevöönd 1+1 m OÜ Jaotusvõrk kasuks
- Juurdepääs planeeringualale
- Perspektiivne planeeritud sissesõit krundile
- Planeeritav septik
- Planeeritav filterväljak

SIHTOTSTARBED:

EE — VÄIKEELAMUMAA (kataster - elamumaa)

EHITUSÕIGUS:

KRUNDI NR

SIHTOTSTARVE %

HOONETE MAX KÕRGUS | HOONETE-ALUNE MAX PINDALA | HOONETE MAX ARV

KRUNDI PINDALA m²

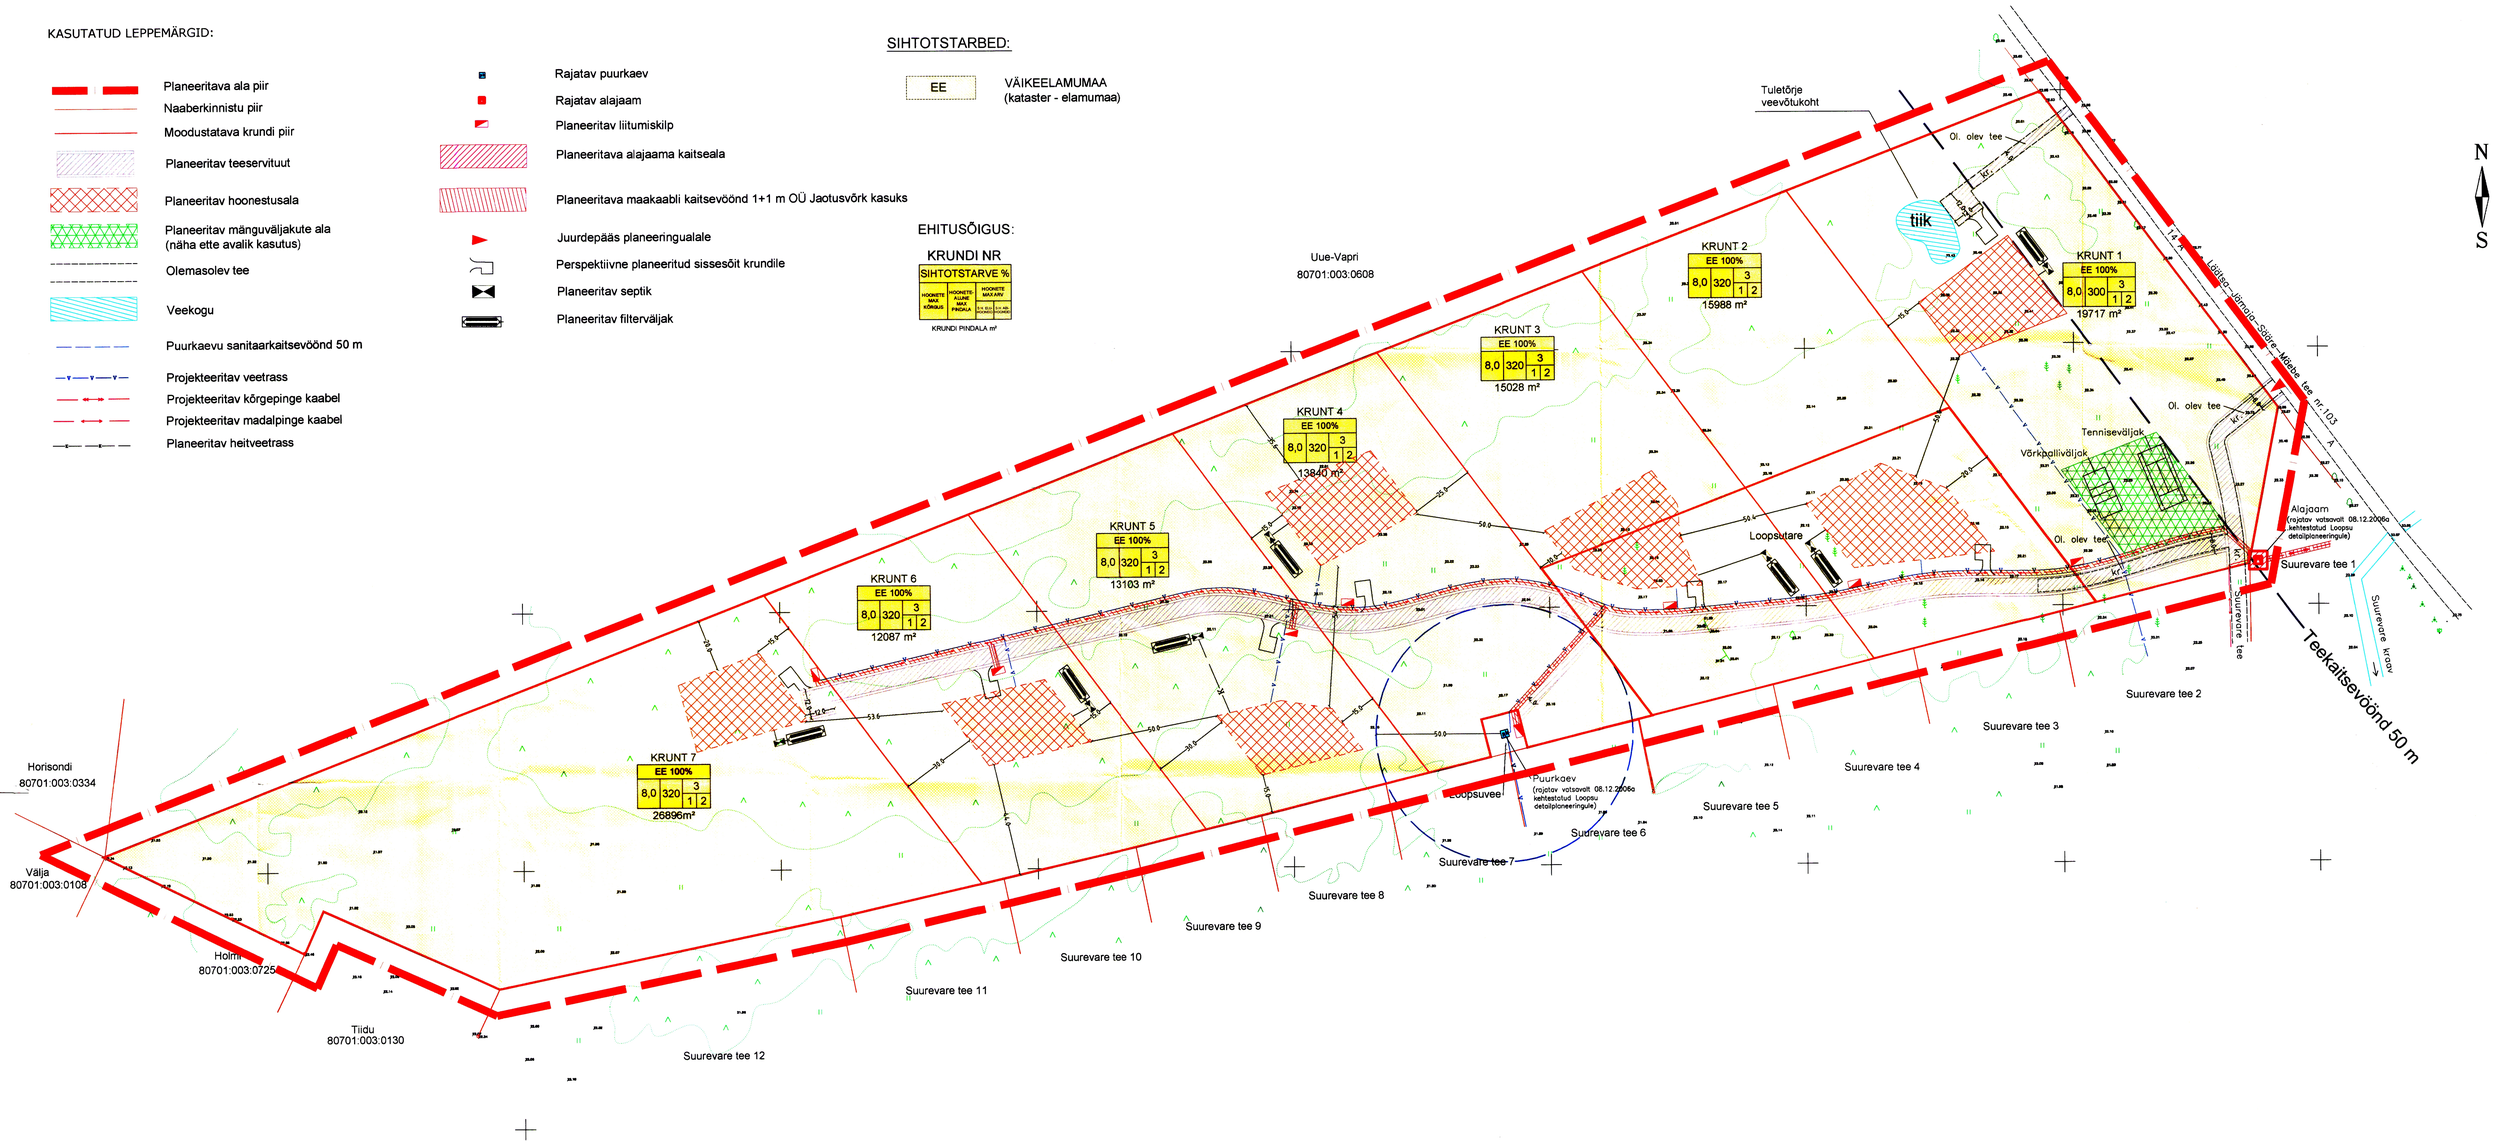

LÕIGE 1-1

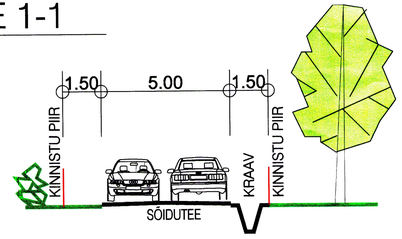

Krundi nr.	Krundi aadress	Krundi planeeritud suurus m²	Suurim hoonete alune pind m²	Suurim täisehituse %	Korruselisus/ kõrgus (m)	Hoonete arv krundil (elamu/ abihoone)	Maa sihtotstarve ja osakaalu % krundil (DP liikide kaupa)	Maa sihtotstarve ja osakaalu % krundil (katastriüksuse liikide kaupa)	Vähim tule-püsivuse klass
1	Loopsu tee 1	19717	320	3,0	2 / 8,0	1/2	EE 100	E 100	TP 3
2	Loopsu tee 2	15988	320	3,0	2 / 8,0	1/2	EE 100	E 100	TP 3
3	Loopsu tee 3	15028	320	3,0	2 / 8,0	1/2	EE 100	E 100	TP 3
4	Loopsu tee 4	13840	320	3,0	2 / 8,0	1/2	EE 100	E 100	TP 3
5	Loopsu tee 5	13103	320	3,0	2 / 8,0	1/2	EE 100	E 100	TP 3
6	Loopsu tee 6	12087	320	3,0	2 / 8,0	1/2	EE 100	E 100	TP 3
7	Loopsu tee 7	26896	320	3,0	2 / 8,0	1/2	EE 100	E 100	TP 3

Krunditud maa bilanss:	pind m²	pind %
1. Elamumaa	116659	100
Kokku:	116659	100

MÄRKUSED:
1. Alusplaanina on kasutatud OÜ M.K. Konsultatsioonid tööd 247-GEO (200 7.a.).
2. Koordinaadid L-EST'97 süsteemis, kõrgused ellipsoidist.
3. Kruntide pindalad on antud ligikaudu.

Guru Projekt OÜ
Kaarli pst 9-2
Tallinn 10119
tel. 644 4414
info@gurupinjekt.ee

GURU projekt

Töö nr. DP-07-IR-5

Projekti nimetus: LOOPSU KINNISTU DETAILPLANEERING

Tellijs:

Koostas	I. ROHI		10.10.2007
Kontollis	I. REBANE		10.10.2007

Objekti asukoht: LOOPSU, LOOPSUTARE JA LOOPSUVEE KÜ SÄÄRE KÜLA, TORGU VALD, S

Joonise nimetus: PÕHIJOONIS