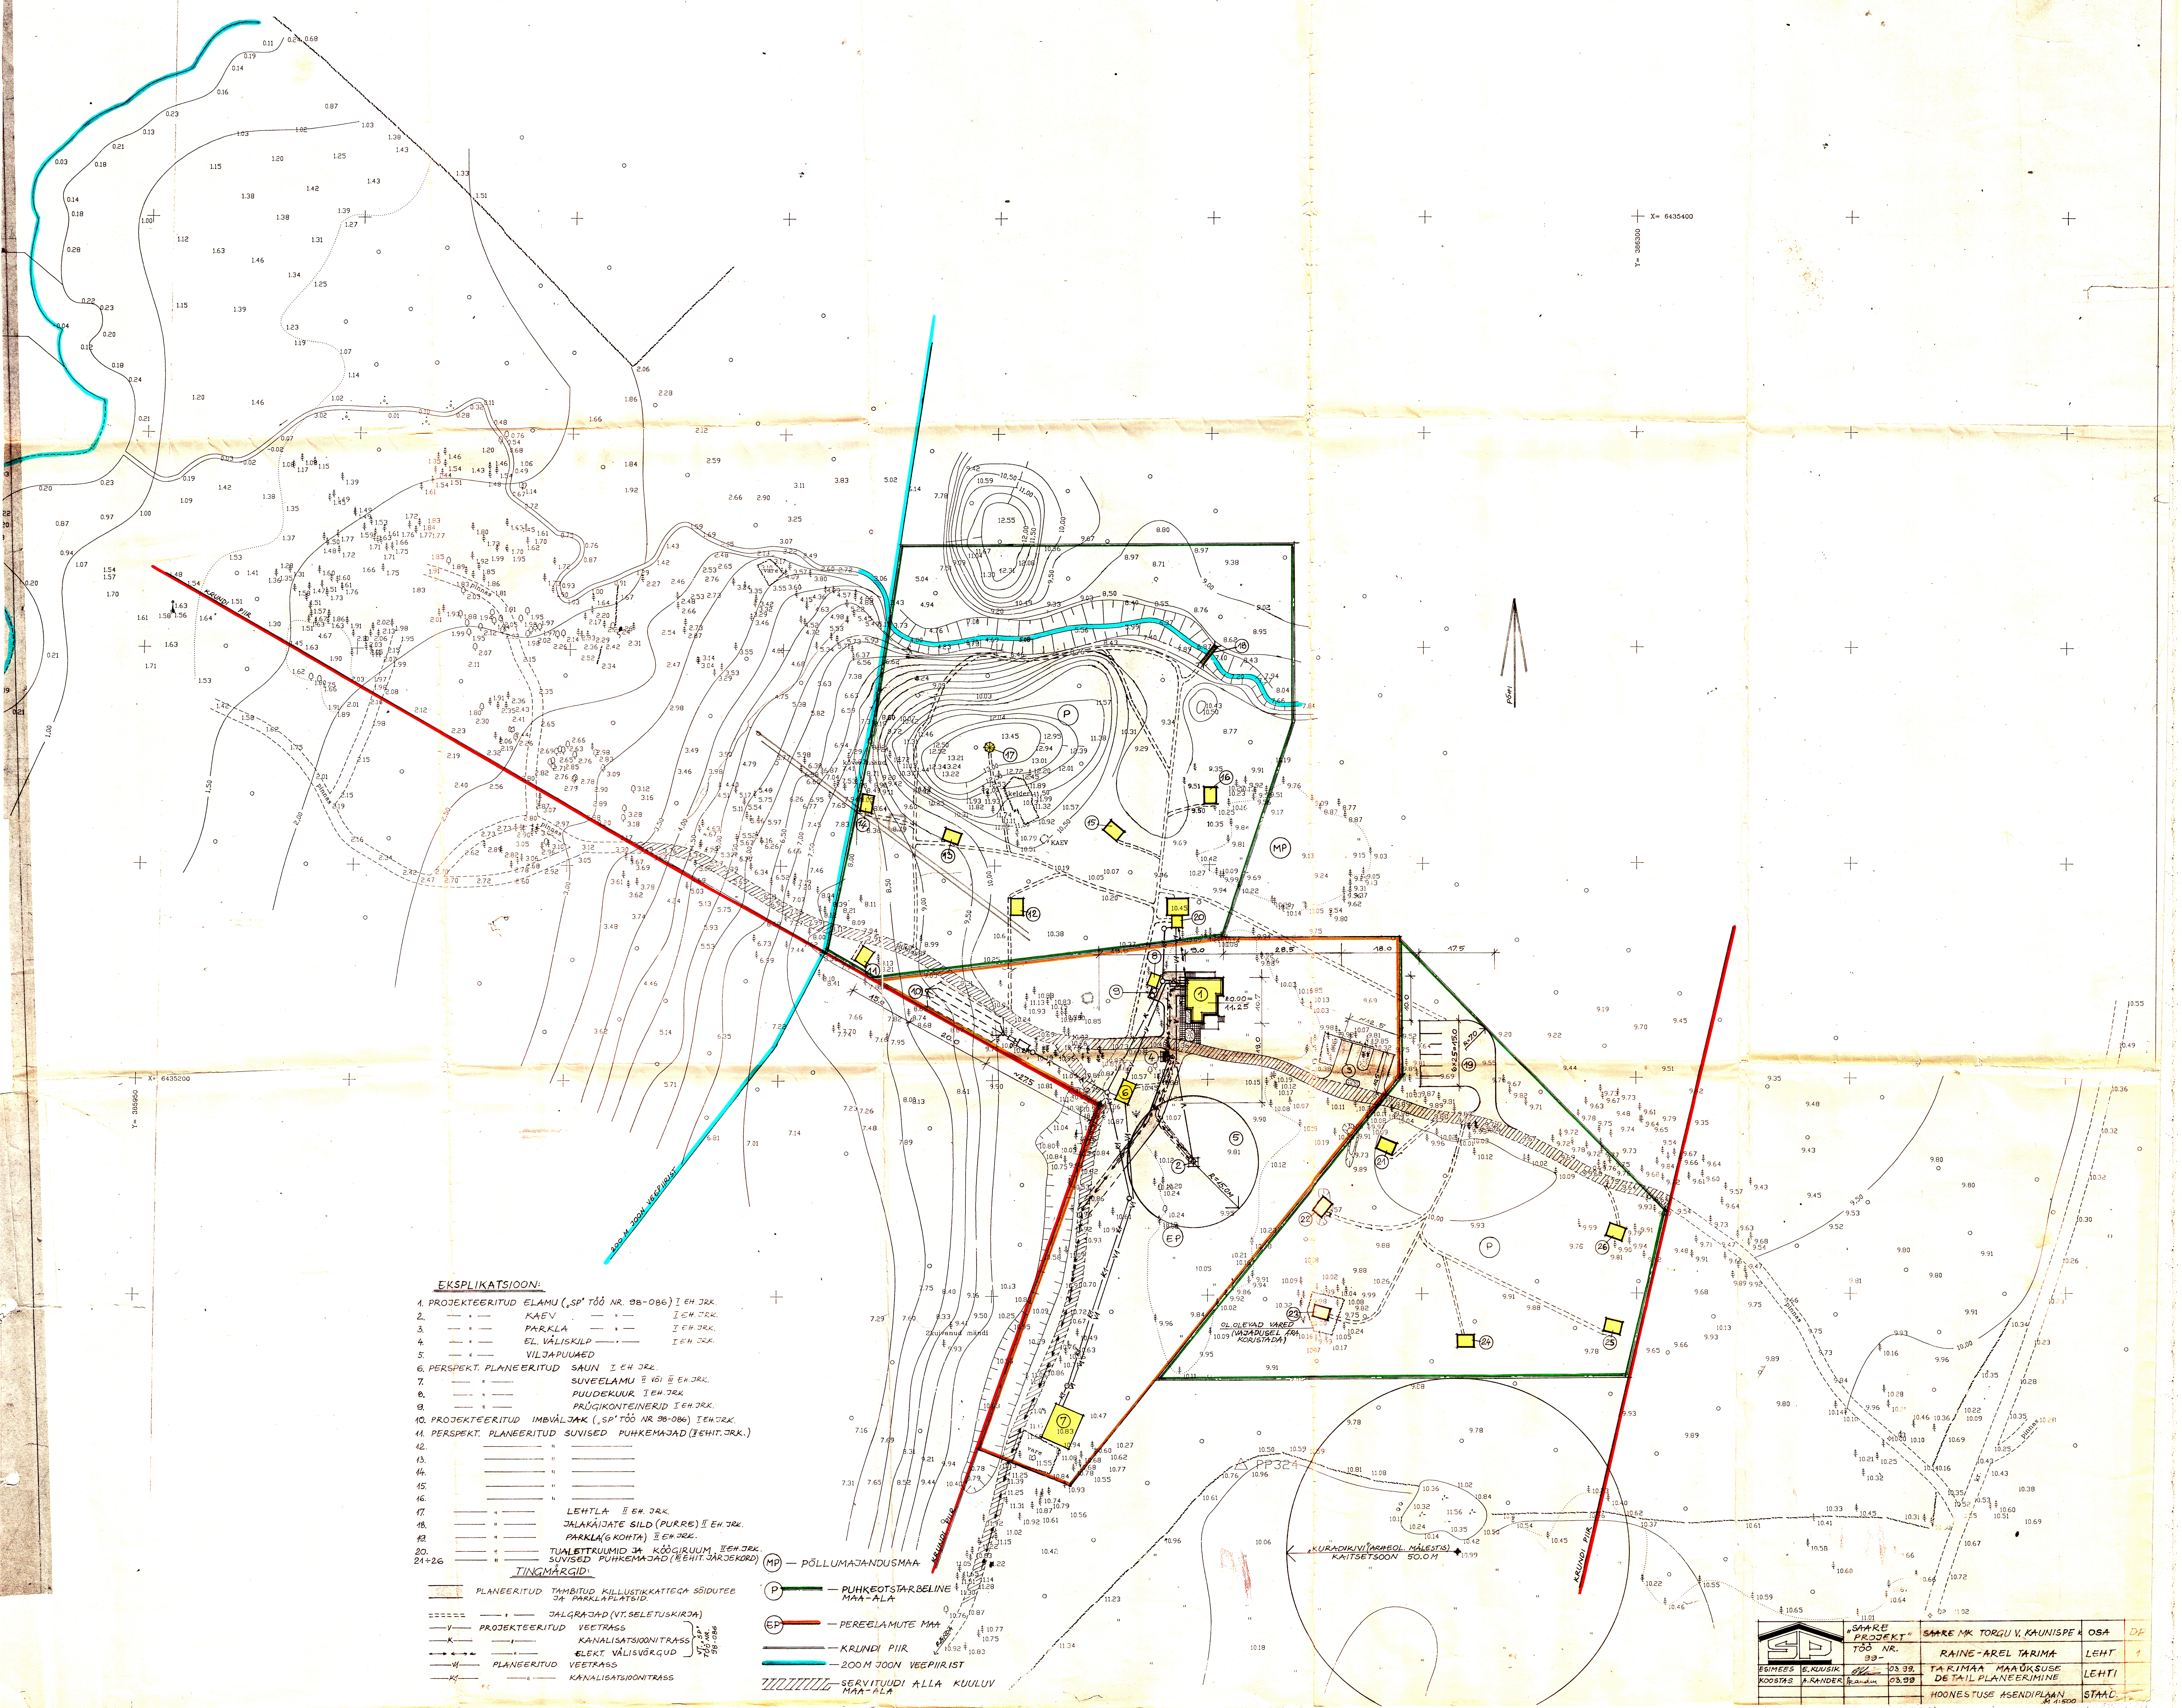
X= 6435400
Y= 386300
X= 6435200
Y= 385950
Põhi
KRUNDI PIIR
200 M JOON VEEPIIRIST
pinnas
vare
kõver Strand
kelder
KAEV
MP
P
EP
±0.00= 11.25
R=15.0M
R=7.0
6×2.5=15.0
28.5
18.0
17.5
9.0
20.0
15.0
~27.5
~12.5
10.7
13.0
10.0
2 kuivanud mändi
OL.OLEVAD VARED (VAJADUSEL ÄRA KORISTADA)
PP324
KURADIKIVI (ARHEOL. MÄLESTIS) KAITSETSOON 50.0 M
kr.
RANDA

EKSPLIKATSIOON:

1. PROJEKTEERITUD ELAMU („SP" TÖÖ NR. 98-086) I EH. JRK.
2. — " — KAEV — " — I EH. JRK.
3. — " — PARKLA — " — I EH. JRK.
4. — " — EL. VÄLISKILP — " — I EH. JRK.
5. — " — VILJAPUUAED
6. PERSPEKT. PLANEERITUD SAUN I EH. JRK.
7. — " — SUVEELAMU II VÕI III EH. JRK.
8. — " — PUUDEKUUR I EH. JRK.
9. — " — PRÜGIKONTEINERID I EH. JRK.
10. PROJEKTEERITUD IMBVÄLJAK („SP" TÖÖ NR 98-086) I EH. JRK.
11. PERSPEKT. PLANEERITUD SUVISED PUHKEMAJAD (II EHIT. JRK.)
12. — " —
13. — " —
14. — " —
15. — " —
16. — " —
17. — " — LEHTLA II EH. JRK.
18. — " — JALAKÄIJATE SILD (PURRE) II EH. JRK.
19. — " — PARKLA (6 KOHTA) II EH. JRK.
20. — " — TUALETTRUUMID JA KÖÖGIRUUM II EH. JRK.
21÷26 — " — SUVISED PUHKEMAJAD (III EHIT. JÄRJEKORD)

TINGMÄRGID:

▨ PLANEERITUD TAMBITUD KILLUSTIKKATTEGA SÕIDUTEE JA PARKLAPLATSID.
====== — " — JALGRAJAD (VT. SELETUSKIRJA)
—V— PROJEKTEERITUD VEETRASS
—K— — " — KANALISATSIOONITRASS
←→ — " — ELEKT. VÄLISVÕRGUD
(VT. „SP" TÖÖ NR. 98-086)
—V1— PLANEERITUD VEETRASS
—K1— — " — KANALISATSIOONITRASS

(MP) — PÕLLUMAJANDUSMAA
(P) — PUHKEOTSTARBELINE MAA-ALA
(EP) — PEREELAMUTE MAA
— KRUNDI PIIR
— 200 M JOON VEEPIIRIST
▨ SERVITUUDI ALLA KUULUV MAA-ALA

SP	„SAARE PROJEKT" TÖÖ NR. 99-	SAARE MK TORGU V. KAUNISPE k	OSA DP
		RAINE-AREL TARIMA	LEHT 1
ESIMEES E.KUUSIK 03.99.		TARIMAA MAAÜKSUSE DETAILPLANEERIMINE	LEHTI
KOOSTAS A.RANDER 03.99		HOONESTUSE ASENDIPLAAN M 1:500	STAAD.