


 
 



Planeeringu põhijoonis.


Tingmärgid.

-  planeeritava maa-ala piir
-  olemasolevad kinnistute piirid
-  teed
-  madalpingekaabel
-  AÕS §158, "Tehnõvõrgud ja rajatised"

Märkused.

Planeering on koostatud REIB-Rakendus-geodeesia ja Ehitusgeoloogia Inseneribüroo OÜ töö nr.TT-0925-4 alusel.

	KURESSAARE KOMMUNAALPROJEKT		05-03-DP	3
	Juhataja	A. Rand		
Koostas	K. Keel	Torgu vald, lide küla, Uudmetsa maaüksuse detailplaneering.	TP	
A	34468/1			25.02.03
I	540 094	25.02.03.		

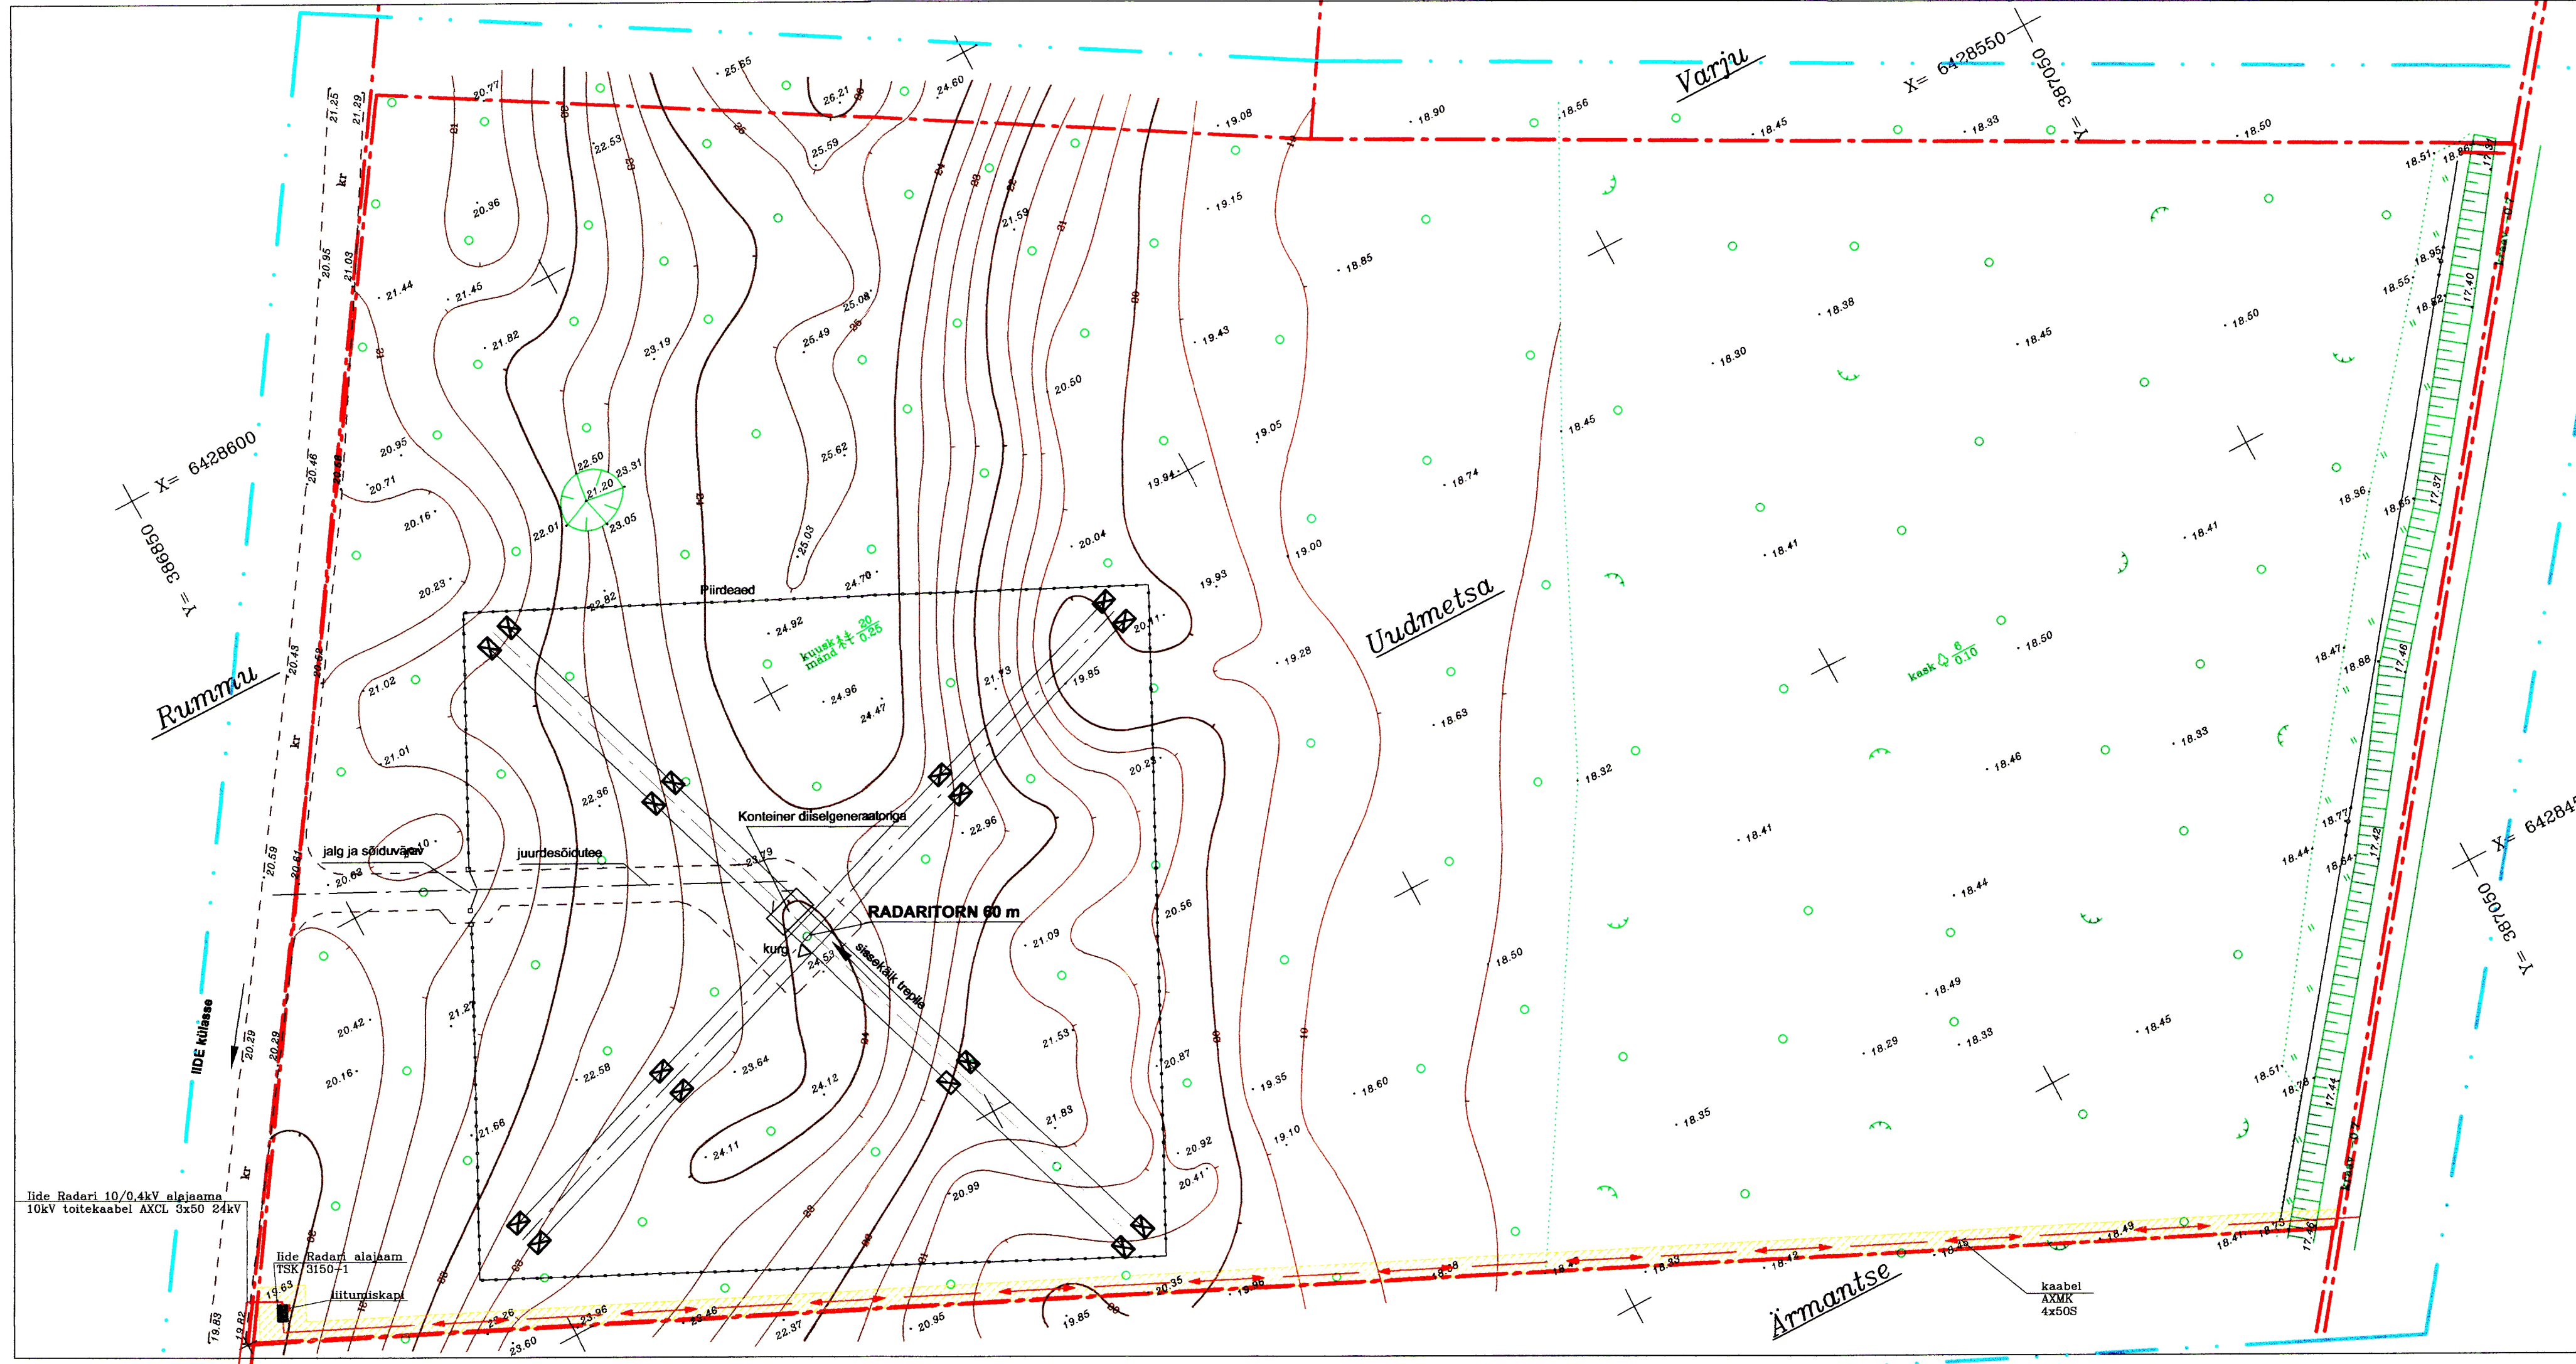

lide Radari 10/0.4kV alajaama
10kV toitekaabel AXCL 3x50 24kV

lide Radari alajaam
TSK 3150-1

liitumiskap

kaabel
AXMK
4x50S