

Revisioonid
 Valjala valla vald
 18. det 2007. aastal
 arv. nr. 10
 1-118001
 VALJALA VALLA




TINGMÄRGID:

- - - - - PLANEERITAVA ALA PIIR
- - - - - PLANEERITAV KRUNDI PIIR
- / / / / / PILLIROOG
- KORRASTATAVAD MURUPLATSID
- ● ● ● ● SÄILITATAVAD PUUD/ PÕÕSAD
- LAIENDATAV PINNASTEE (kummastki äärest 0,5 m)
- REKONSTRUEERITAV HOONE/ RAJATAV KATUSEALUNE
- - - - - TAASTATAV KIVIAED
- ○ ○ ○ ○ LÖKKEPLATS
- PLANEERITAVAD KRUUSAKATTEGA TEED/PLATSID
- LIIVAKATTEGA PLATS

TINGMÄRGID:

- EHITUSÕIGUSE TABEL**
- TULEPÜSIVUSKLASS
- MAX KORRUSELISUS/
KOHUSTUSLIK KORRUSELISUS
- MAX EHITUSALUNE PIND
- MAX EHITISTE ARV EHITUSALAL
- KATUSEKALLE
(soovituslik vahemik/kohustuslik kalle)
- MAX EHITUSE KÕRGUS
(kõrgus olemasolevast maapinnast)
- EHITUSALA SUURUS
- SADAMA VALGUSTUS
- RAJATAVAD KORENDUSAIAD
- EHITUSALA

TP3	1 / -	165 m ²	1
	265 m ²	8,00	30°-45°

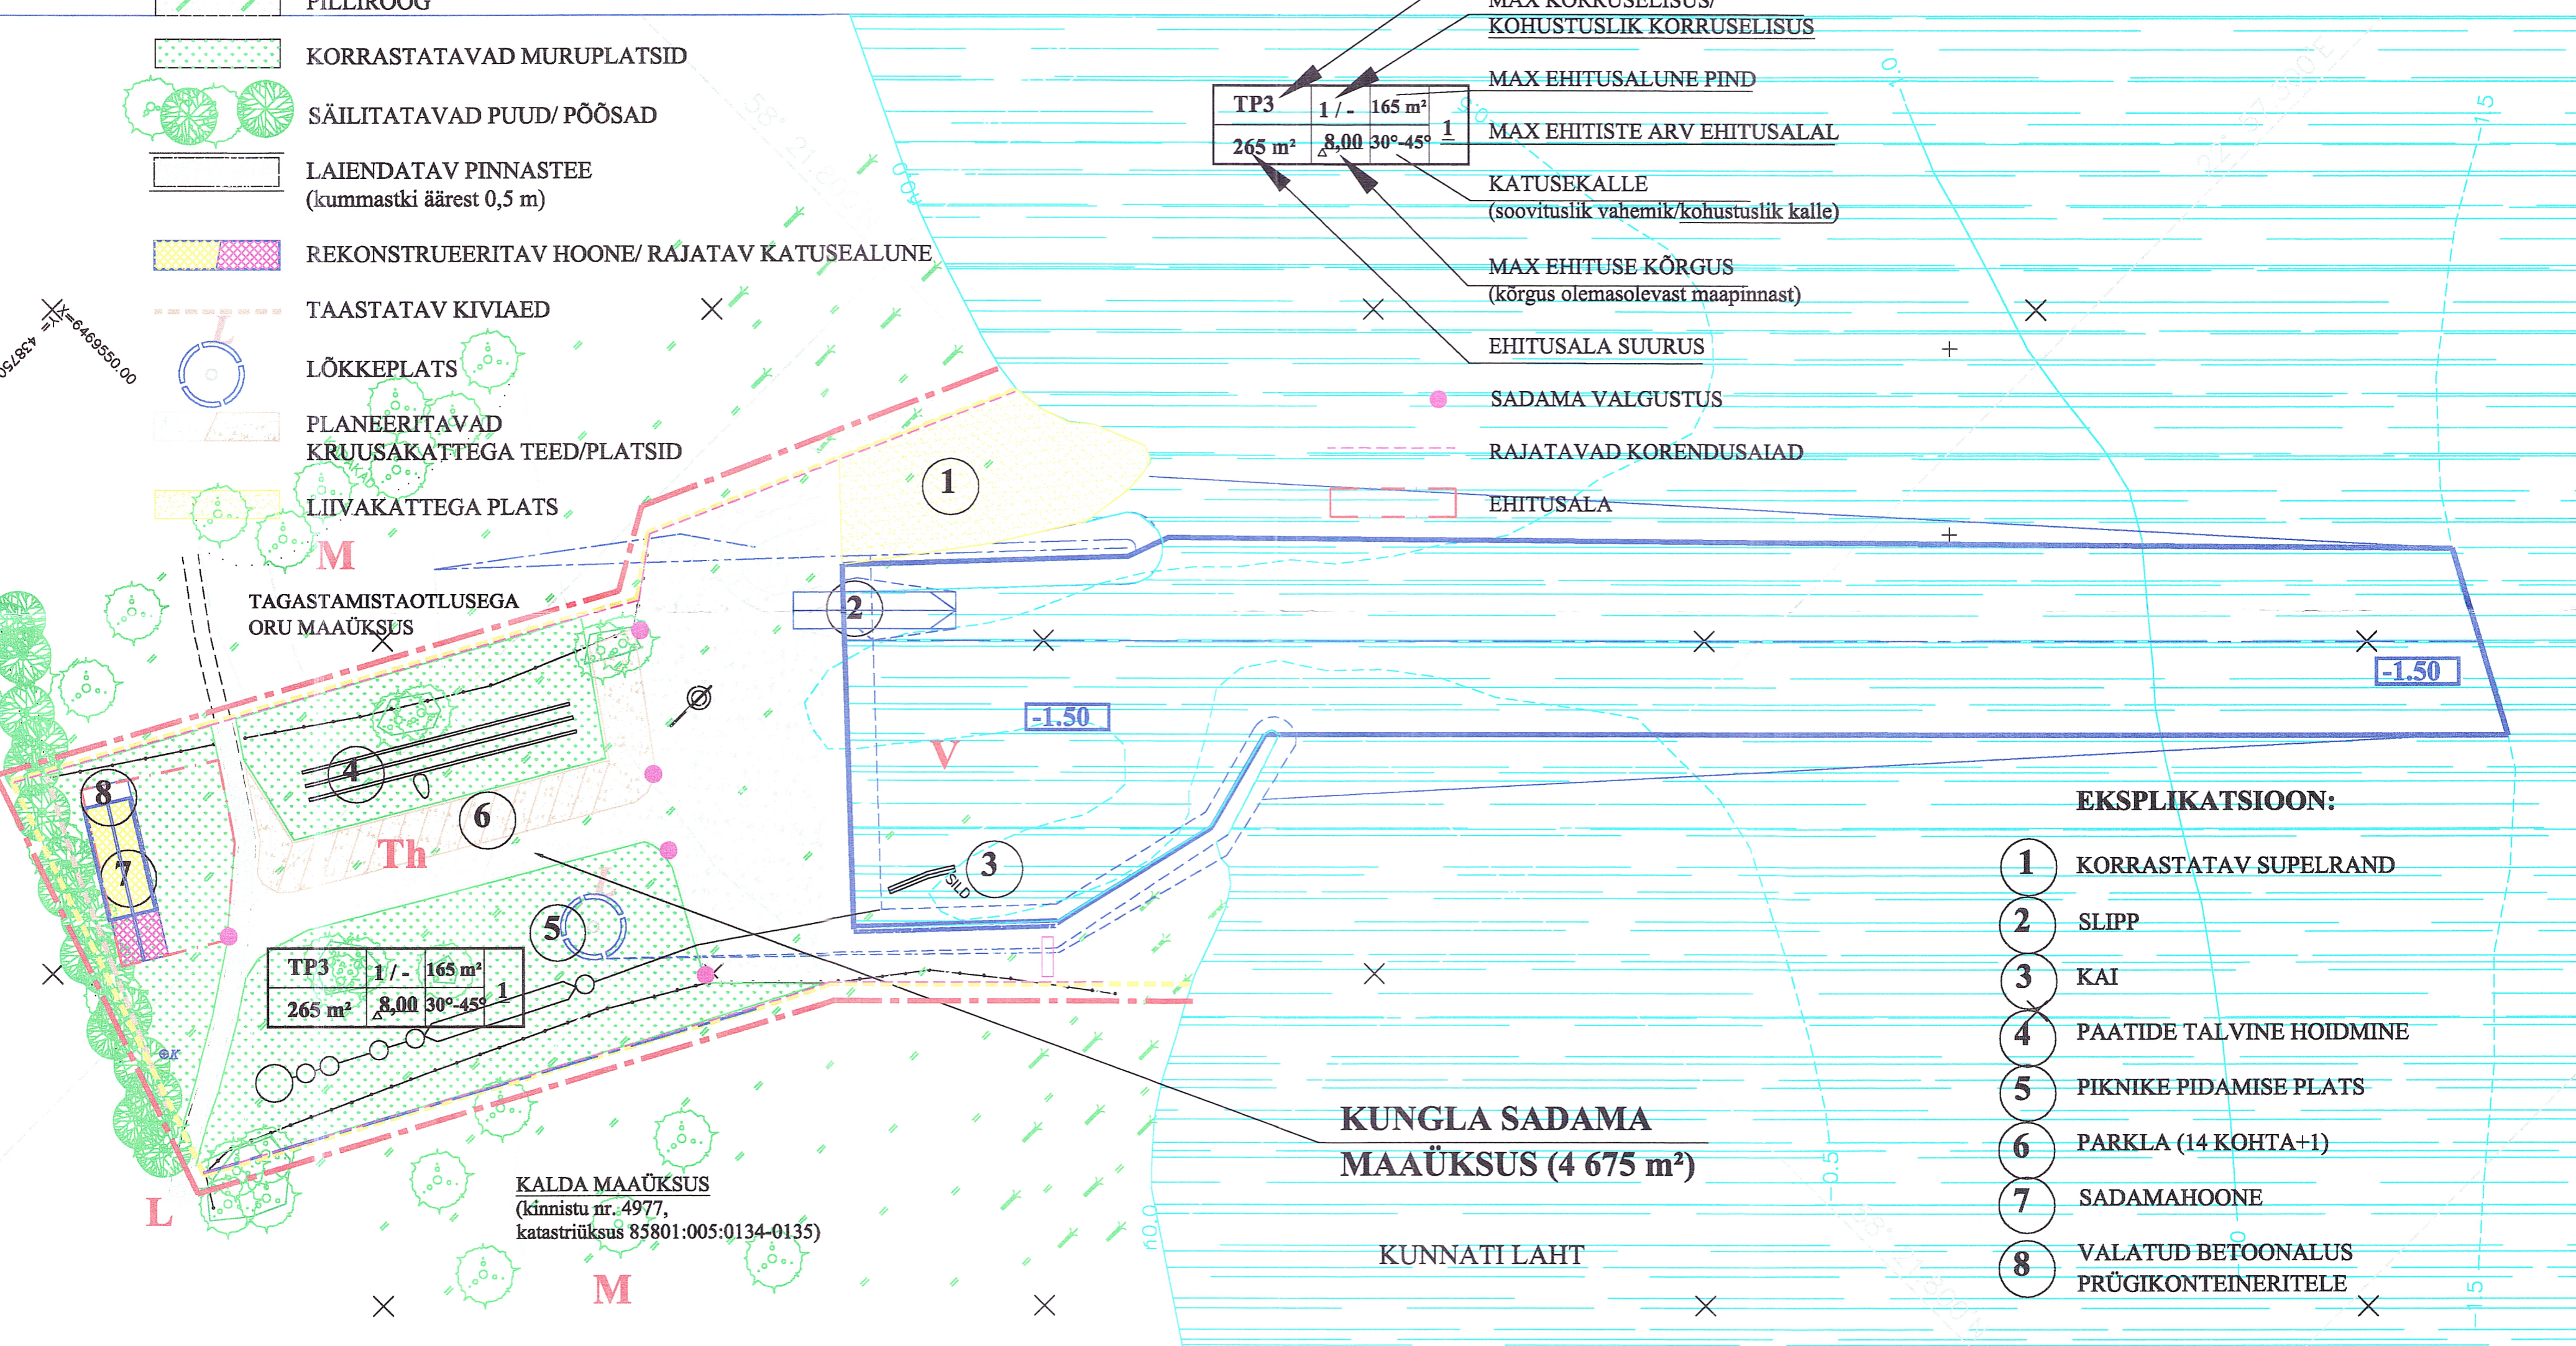

TP3	1 / -	165 m ²	1
	265 m ²	8,00	30°-45°

KALDA MAAÜKSUS
 (kinnistu nr. 4977,
 katastriüksus 85801:005:0134-0135)

**KUNGLA SADAMA
 MAAÜKSUS (4 675 m²)**

KUNNATI LAHT

EKSPLIKATSIOON:

- ① KORRASTATAV SUPELRAND
- ② SLIPP
- ③ KAI
- ④ PAATIDE TALVINE HOIDMINE
- ⑤ PIKNIKE PIDAMISE PLATS
- ⑥ PARKLA (14 KOHTA+1)
- ⑦ SADAMAHOONE
- ⑧ VALATUD BETOONALUS PRÜGIKONTEINERITELE

PROJEKTGRUPP

Pr. juht	K. Enno	06.01.
Projekt	K. Enno	06.01.

Tellija VALJALA VALLAVALITSUS

Objekt	Valjala vallas, Kungla külas asuva Kungla paadisadama detailplaneering				
Joonis	Ehitusõiguse plaan				
Töö nr.	01 - 06 - 42	Staad	DP	Lehti	6
				Leht	3
				Mõõt	M 1 : 500