


Valjala valla
18.06.2001 a
asunija nr. 40



TINGMÄRGID:

- - - - - PLANEERITAVA ALA PIIR
- - - - - PLANEERITAV KRUNDI PIIR
- ⊗ PROJEKTEERITAV PUURKAEV
- PROJEKTEERITAV VEETRASS
- PROJEKTEERITAV KANALISATSIOON
- PS** PROJEKTEERITAV PUHASTUSSEADE
- - - - - ELEKTRI MADALPINGE ÕHULIIN
- - - - - PROJEKTEERITAV ELEKTRI MADALPINGE KAABEL
- PROJEKTEERITAV SADAMA-ALA VALGUSTUS

K-438730.00
K-4469530.00

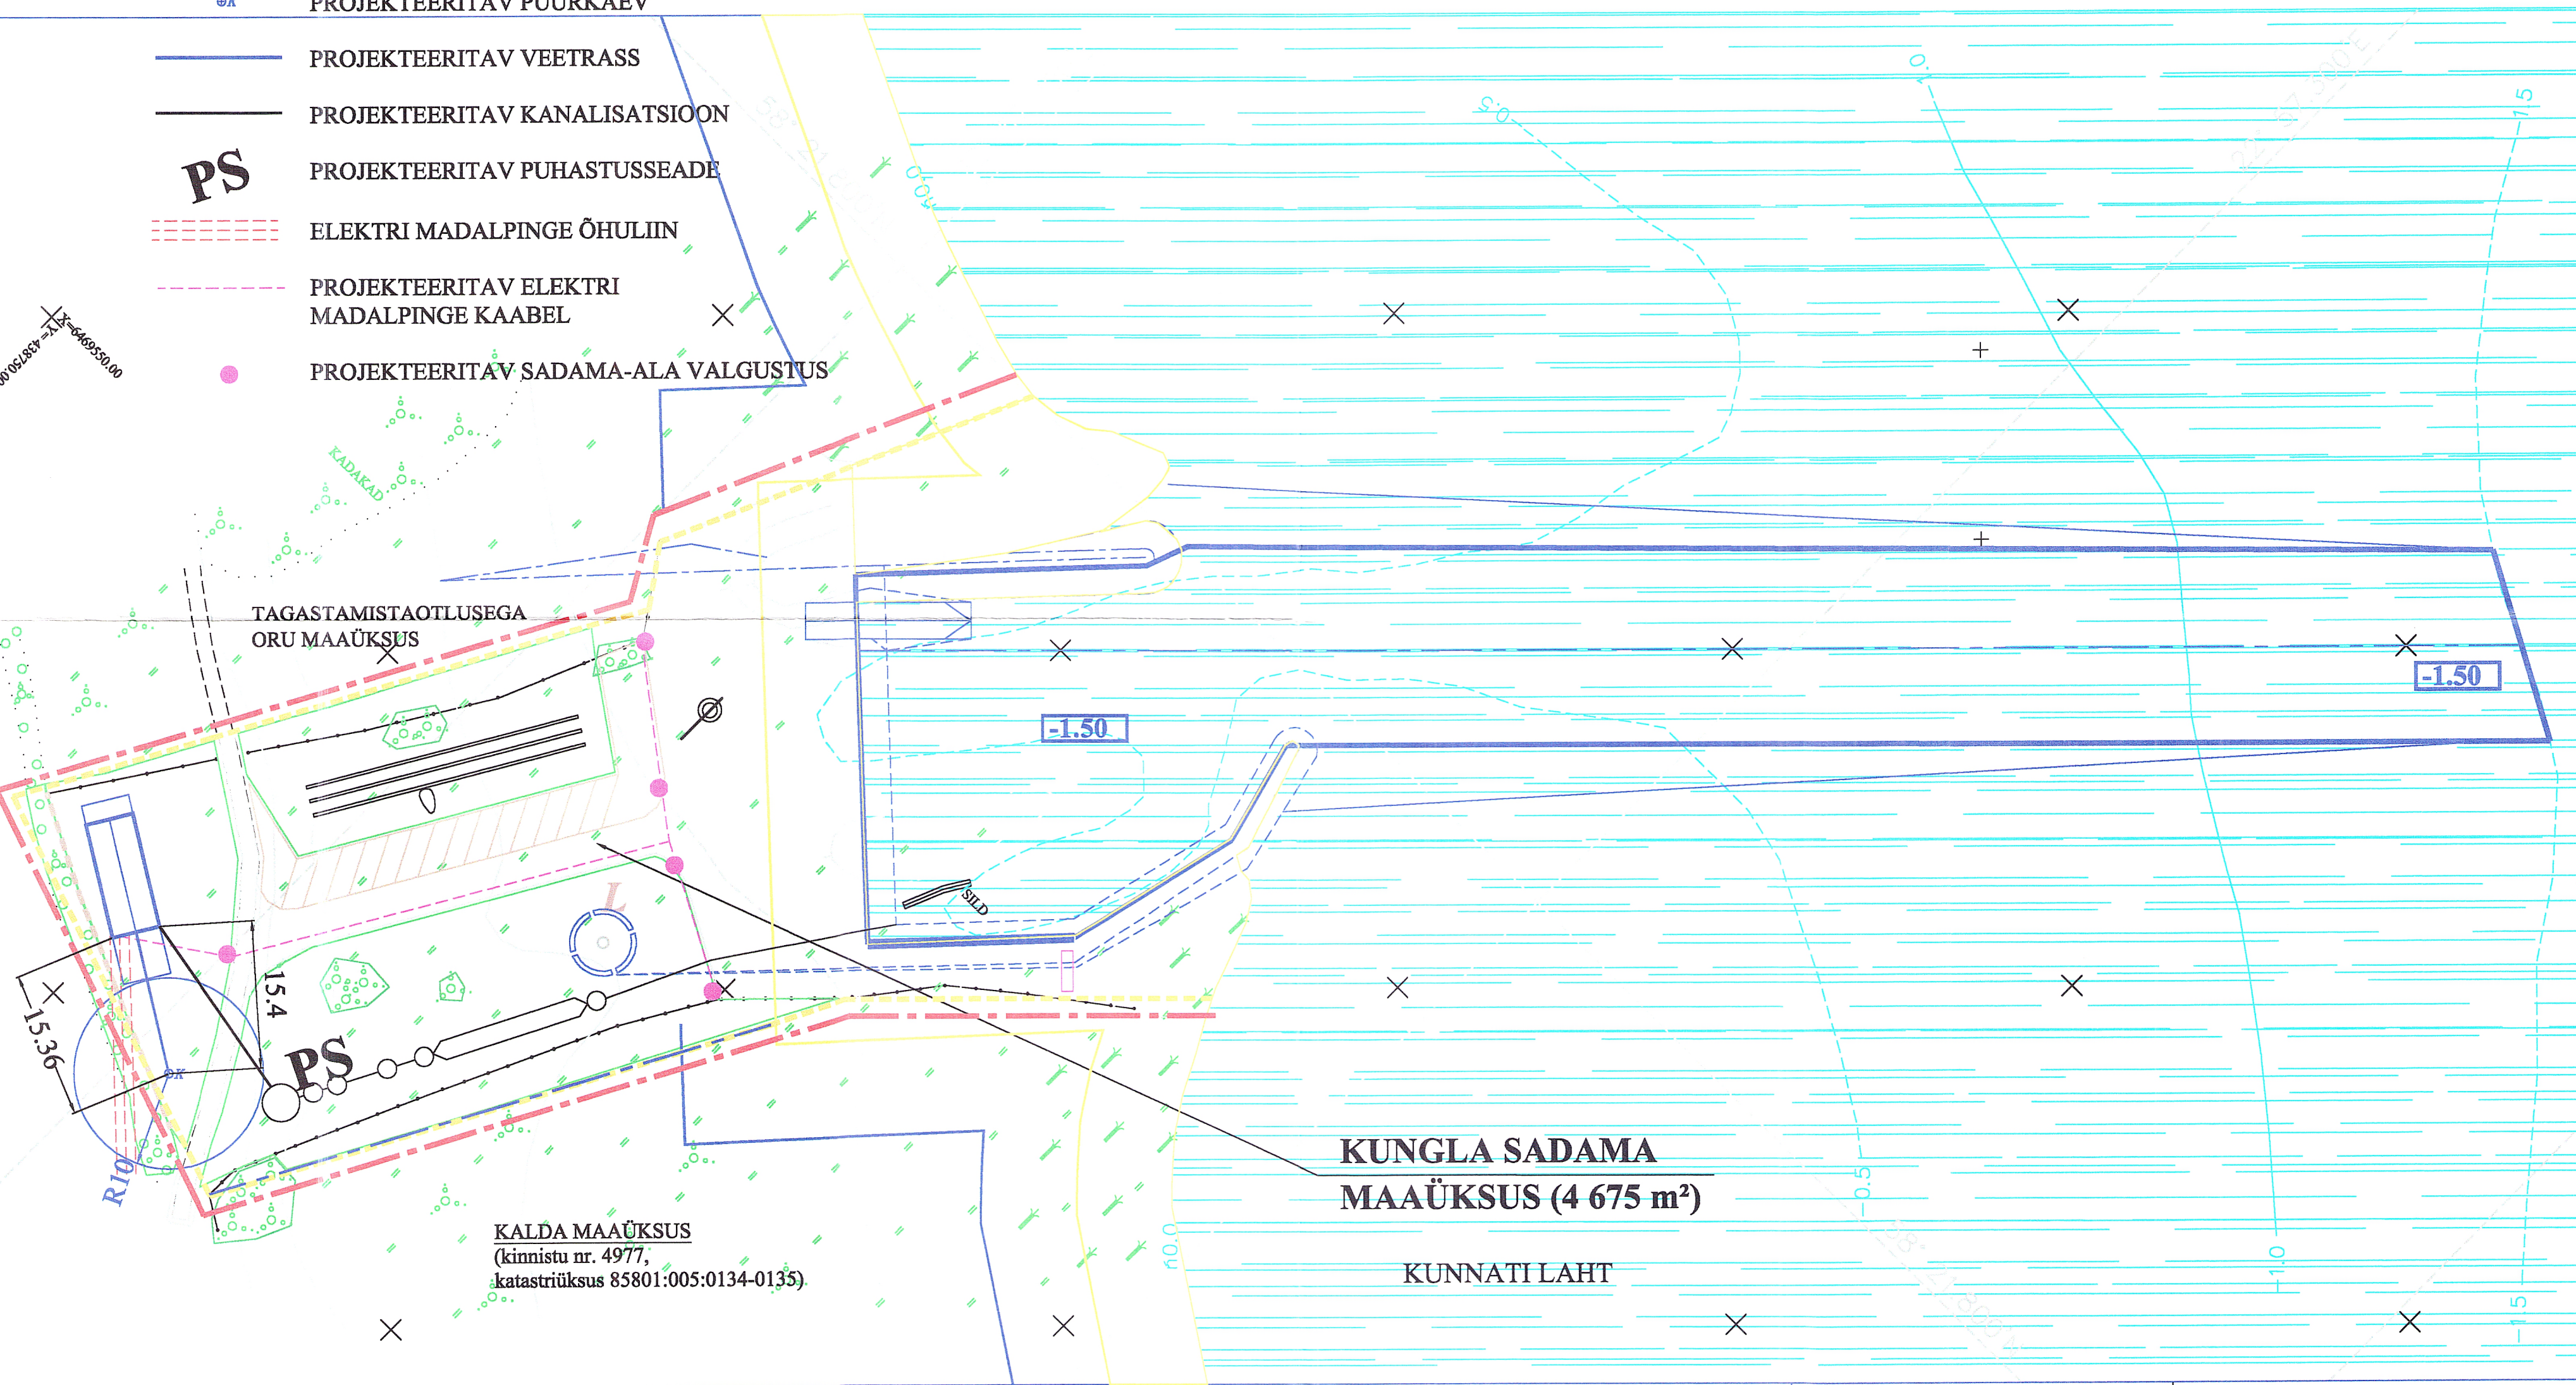

**KUNGLA SADAMA
MAAÜKSUS (4 675 m²)**

KUNNATI LAHT

KALDA MAAÜKSUS
(kinnistu nr. 4977,
katastriüksus 85801:005:0134-0135)

KEENA EHTUS				PROJEKTGRUPP		Tellija VALJALA VALLAVALITSUS				
Pr. juht	K. Enno	<i>K. Enno</i>	06.01.	Objekt	Valjala vallas, Kungla külas asuva Kungla paadisadama detailplaneering					
Projekt	K. Enno	<i>K. Enno</i>	06.01.	Joonis	Insener-tehniliste võrkude plaan					
				Töö nr.	Staad	Lehti	Leht	Mööd		
				01 - 06 - 42	DP	6	5	M 1 : 500		