


Alustatud
Valjala valla valitsuse poolt
18. detsember 2004.a
otsusega nr 70

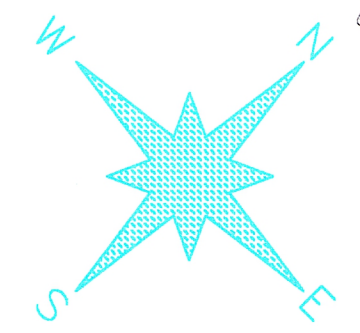


TINGMÄRGID:

- PLANEERITAVA ALA PIIR
- PLANEERITAV KRUNDI PIIR
- PILLIROOG
- KORRASTATAVAD MURUPLATSID
- SÄILITATAVAD PUUD/ PÕÖSAD
- LAIENDATAV PINNASTEE (kummaski äärest 0,5 m)
- REKONSTRUEERITAV HOONE
- TAASTATAV KIVIAED
- LÖKKEPLATS
- PLANEERITAVAD KRUUSAKATTEGA TEED/PLATSID
- LIIVAKATTEGA PLATS

EKSPLIKATSIOON:

- 1 KORRASTATAV SUPELRAND
- 2 SLIPP
- 3 KAI
- 4 PAATIDE TALVINE HOIDMINE
- 5 PIKNIKE PIDAMISE PLATS
- 6 PARKLA (14 KOHTA+1)
- 7 SADAMAHOONE
- 8 PERSPEKT. PARKLA LAIENDAMISE VÕIMALUS
- 9 PILSIVETE KOGUMISKOHT

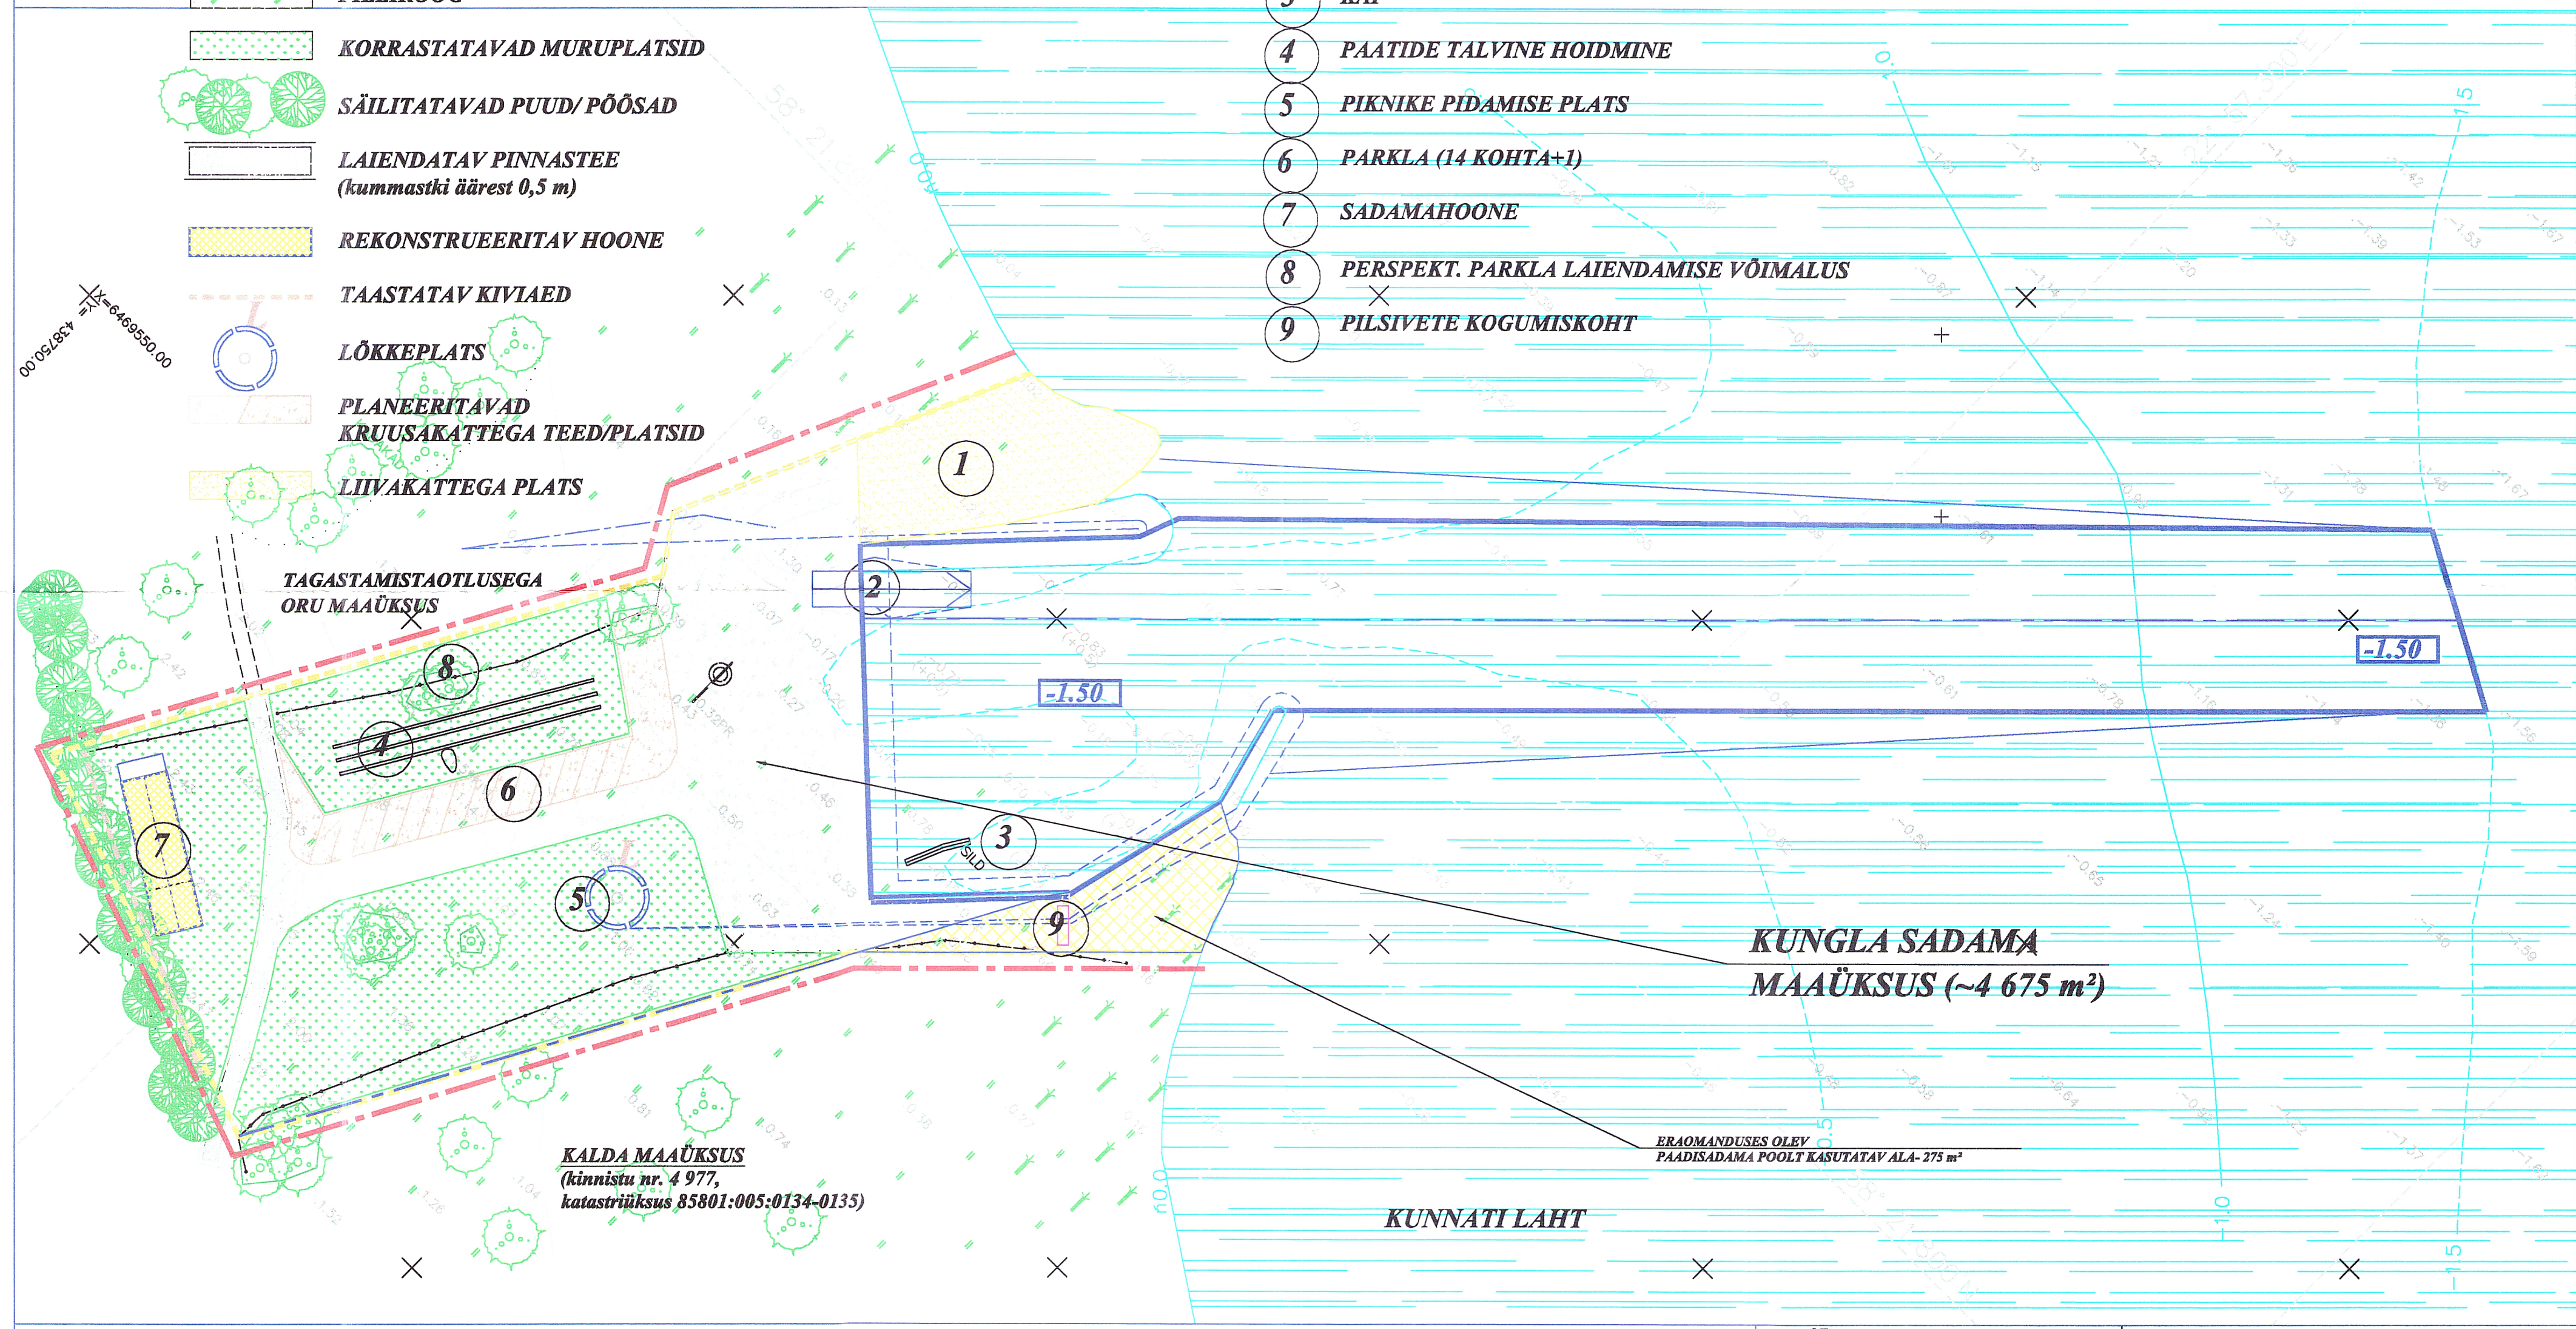

**KUNGLA SADAMA
MAAÜKSUS (~4 675 m²)**

KALDA MAAÜKSUS
(kinnistu nr. 4 977,
katastriüksus 85801:005:0134-0135)

ERAOMANDUSES OLEV
PAADISADAMA POOLT KASUTATAV ALA- 275 m²

KUNNATI LAHT

MÄRKUSED:

- 1. RISTKOORDINAADID WGS-84 UTM SÜSTEEMIS
- 2. GEOGRAAFILISED KOORDINAADID WGS-84 SÜSTEEMIS
- 3. KÕRGUSARVUD ABSOLUUTSED (BALTI SÜSTEEMIS)
- 4. MÕODISTATUD 29.05.1998.a

PROJEKTGRUPP				Tellija VALJALA VALLAVALITSUS				
Pr. juht	K. Enno		06.01.	Objekt	Valjala vallas, Kungla külas asuva Kungla paadisadama detailplaneering			
Projekt	K. Enno		06.01.	Joonis	Krundijaotusplaan			
				Töö nr.	Staad	Lehti	Leht	Mööd
				01 - 06 - 42	DP	6	2	M 1 : 500