


Valjala valla  
 118 dnr 2001.a  
 arvungi nr. 40



**TINGMÄRGID:**

- - - - - PLANEERITAVA ALA PIIR
- - - - - PLANEERITAV KRUNDI PIIR
- OLEMASOLEV LAIENDATAV PINNASTE (kummastki äärest 0,5 m)
- kr. PLANEERITAVAD KRUUSAKATTEGA TEED/PLATSID
- LIIVAKATTEGA PLATS
- KAHESUUNALINE LIIKLUS
- P** PARKLA 14-LE VÄIKEAUTOLE (+1-le järelkäruga väikeautole)

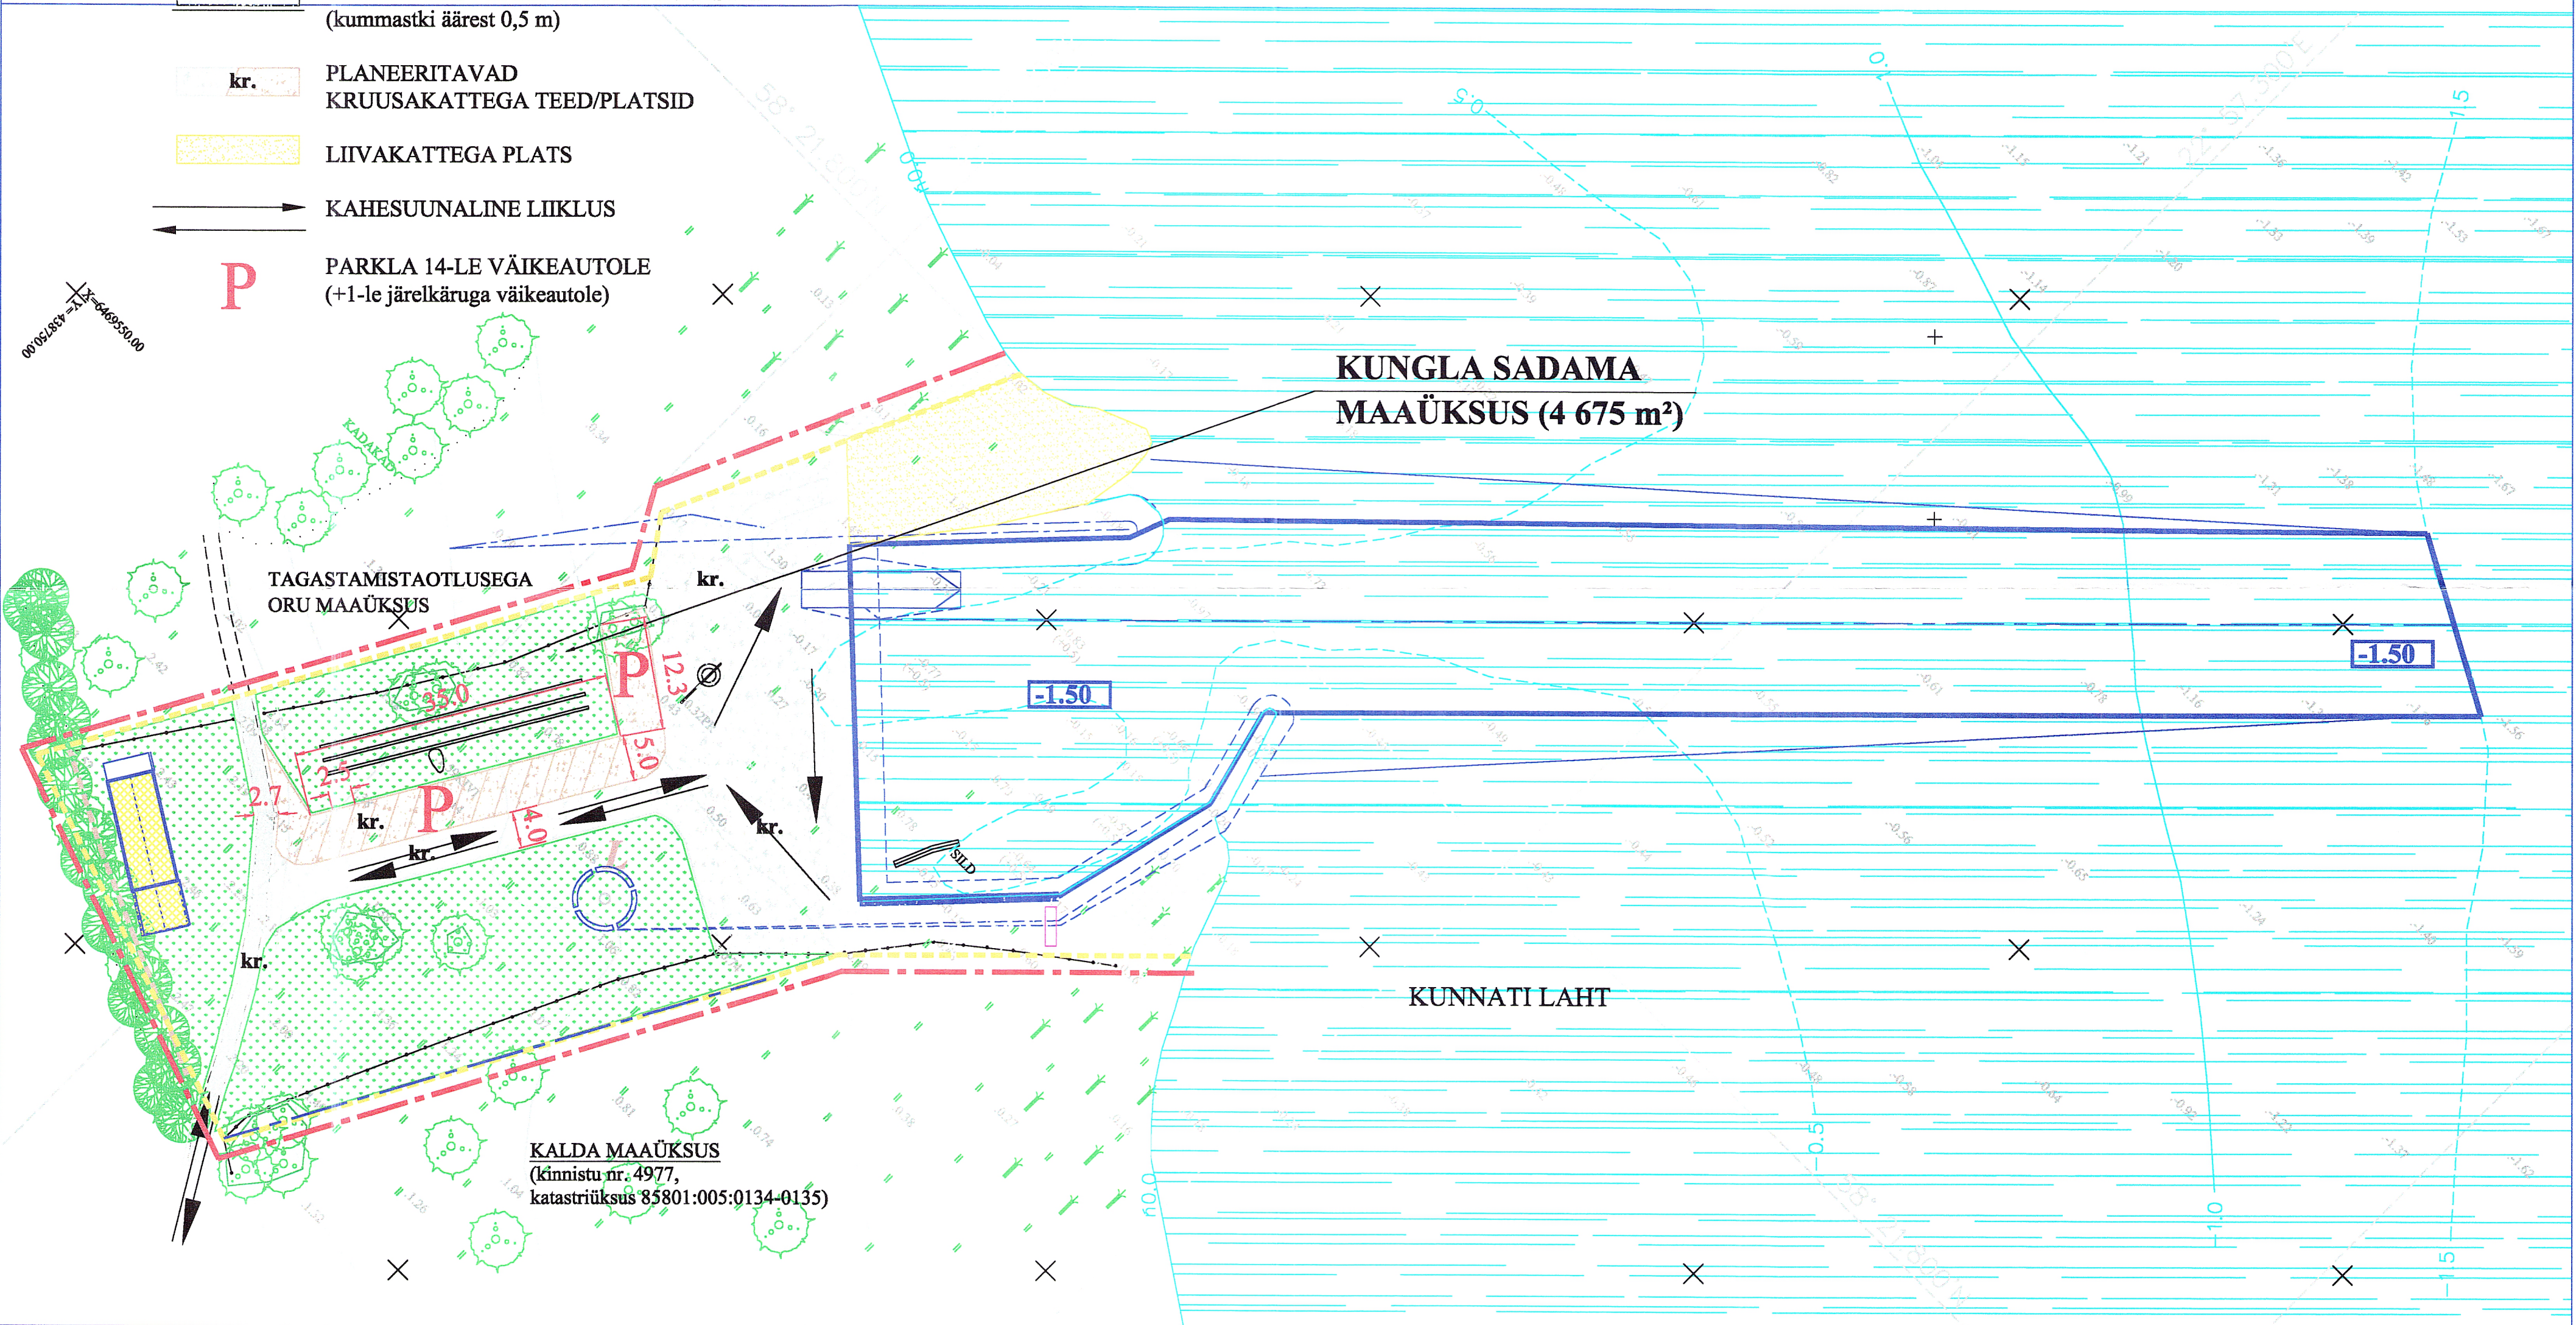

<b>KEENA EHTUS</b>				<b>PROJEKTGRUPP</b>				Tellija			
								VALJALA VALLAVALITSUS			
Pr. juht	K. Enno	<i>[Signature]</i>	06.01.	Objekt	Valjala vallas, Kungla külas asuva Kungla paadisadama detailplaneering						
Projekt	K. Enno	<i>[Signature]</i>	06.01.	Joonis	Liiklusskeem						
				Töö nr.	Staad	Lehti	Leht	Mööd			
				01 - 06 - 42	DP	6	6	M 1 : 500			