


Arvutatud  
Valjala Vallavalitsuse  
18.06.2024  
Arvutus nr. 40  
VALJALA  
VALLA  
LIIKOGU  
VALJALA VALD

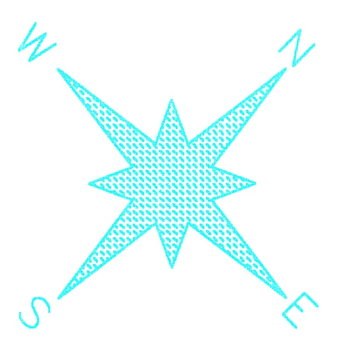


**TINGMÄRGID:**

- - - - - PLANEERITAVA ALA PIIR
- - - - - PLANEERITAV KRUNDI PIIR
- SADAMAHOONE
- — — — — KUJA KINNISTU PIIRIST (TP2, TP3-5m)
- ⊙ PLANEERITAVA PUURKAEV  
SANITAARKAITSETSOON (10m)
- KALLASRADA (10 m laevatataval veekogul)
- VEEKAITSEVÖÖND (20 m)
- SÕIDUTEE SERVITUUT (140 m<sup>2</sup>)
- EHTUSKEELUALAD
- ELEKTRIÕHULIINI KAITSEKORIDORIGA (2m)

**MAAKASUTUSE  
SIHTOTSTARBED:**

- Th TOOTMISHOONETE MAA-  
tootmishoonete alune ja nende teenindamiseks  
vajalik maa  
=sadamate maa
- M MAATULUNDUSMAA-  
= põllumajandusmaa (haritav ja looduslik  
rohumaa)  
= metsamaa  
= muu maa  
= õuemaa
- V VEEKOGUDE MAA-  
= veekogude alune maa
- L TRANSPORTIMAA-  
teede ja maanteed maa-  
asulavälised liiklusmaa-alad koos liikluseks  
vajalike rajatiste, kraavide, teekaitseribade,  
parkimisplatide, ootepaviljonide ning liiva ja  
killustiku hoiuplatside aluse maaga

000512837 = 1/1000  
K=4693550,00

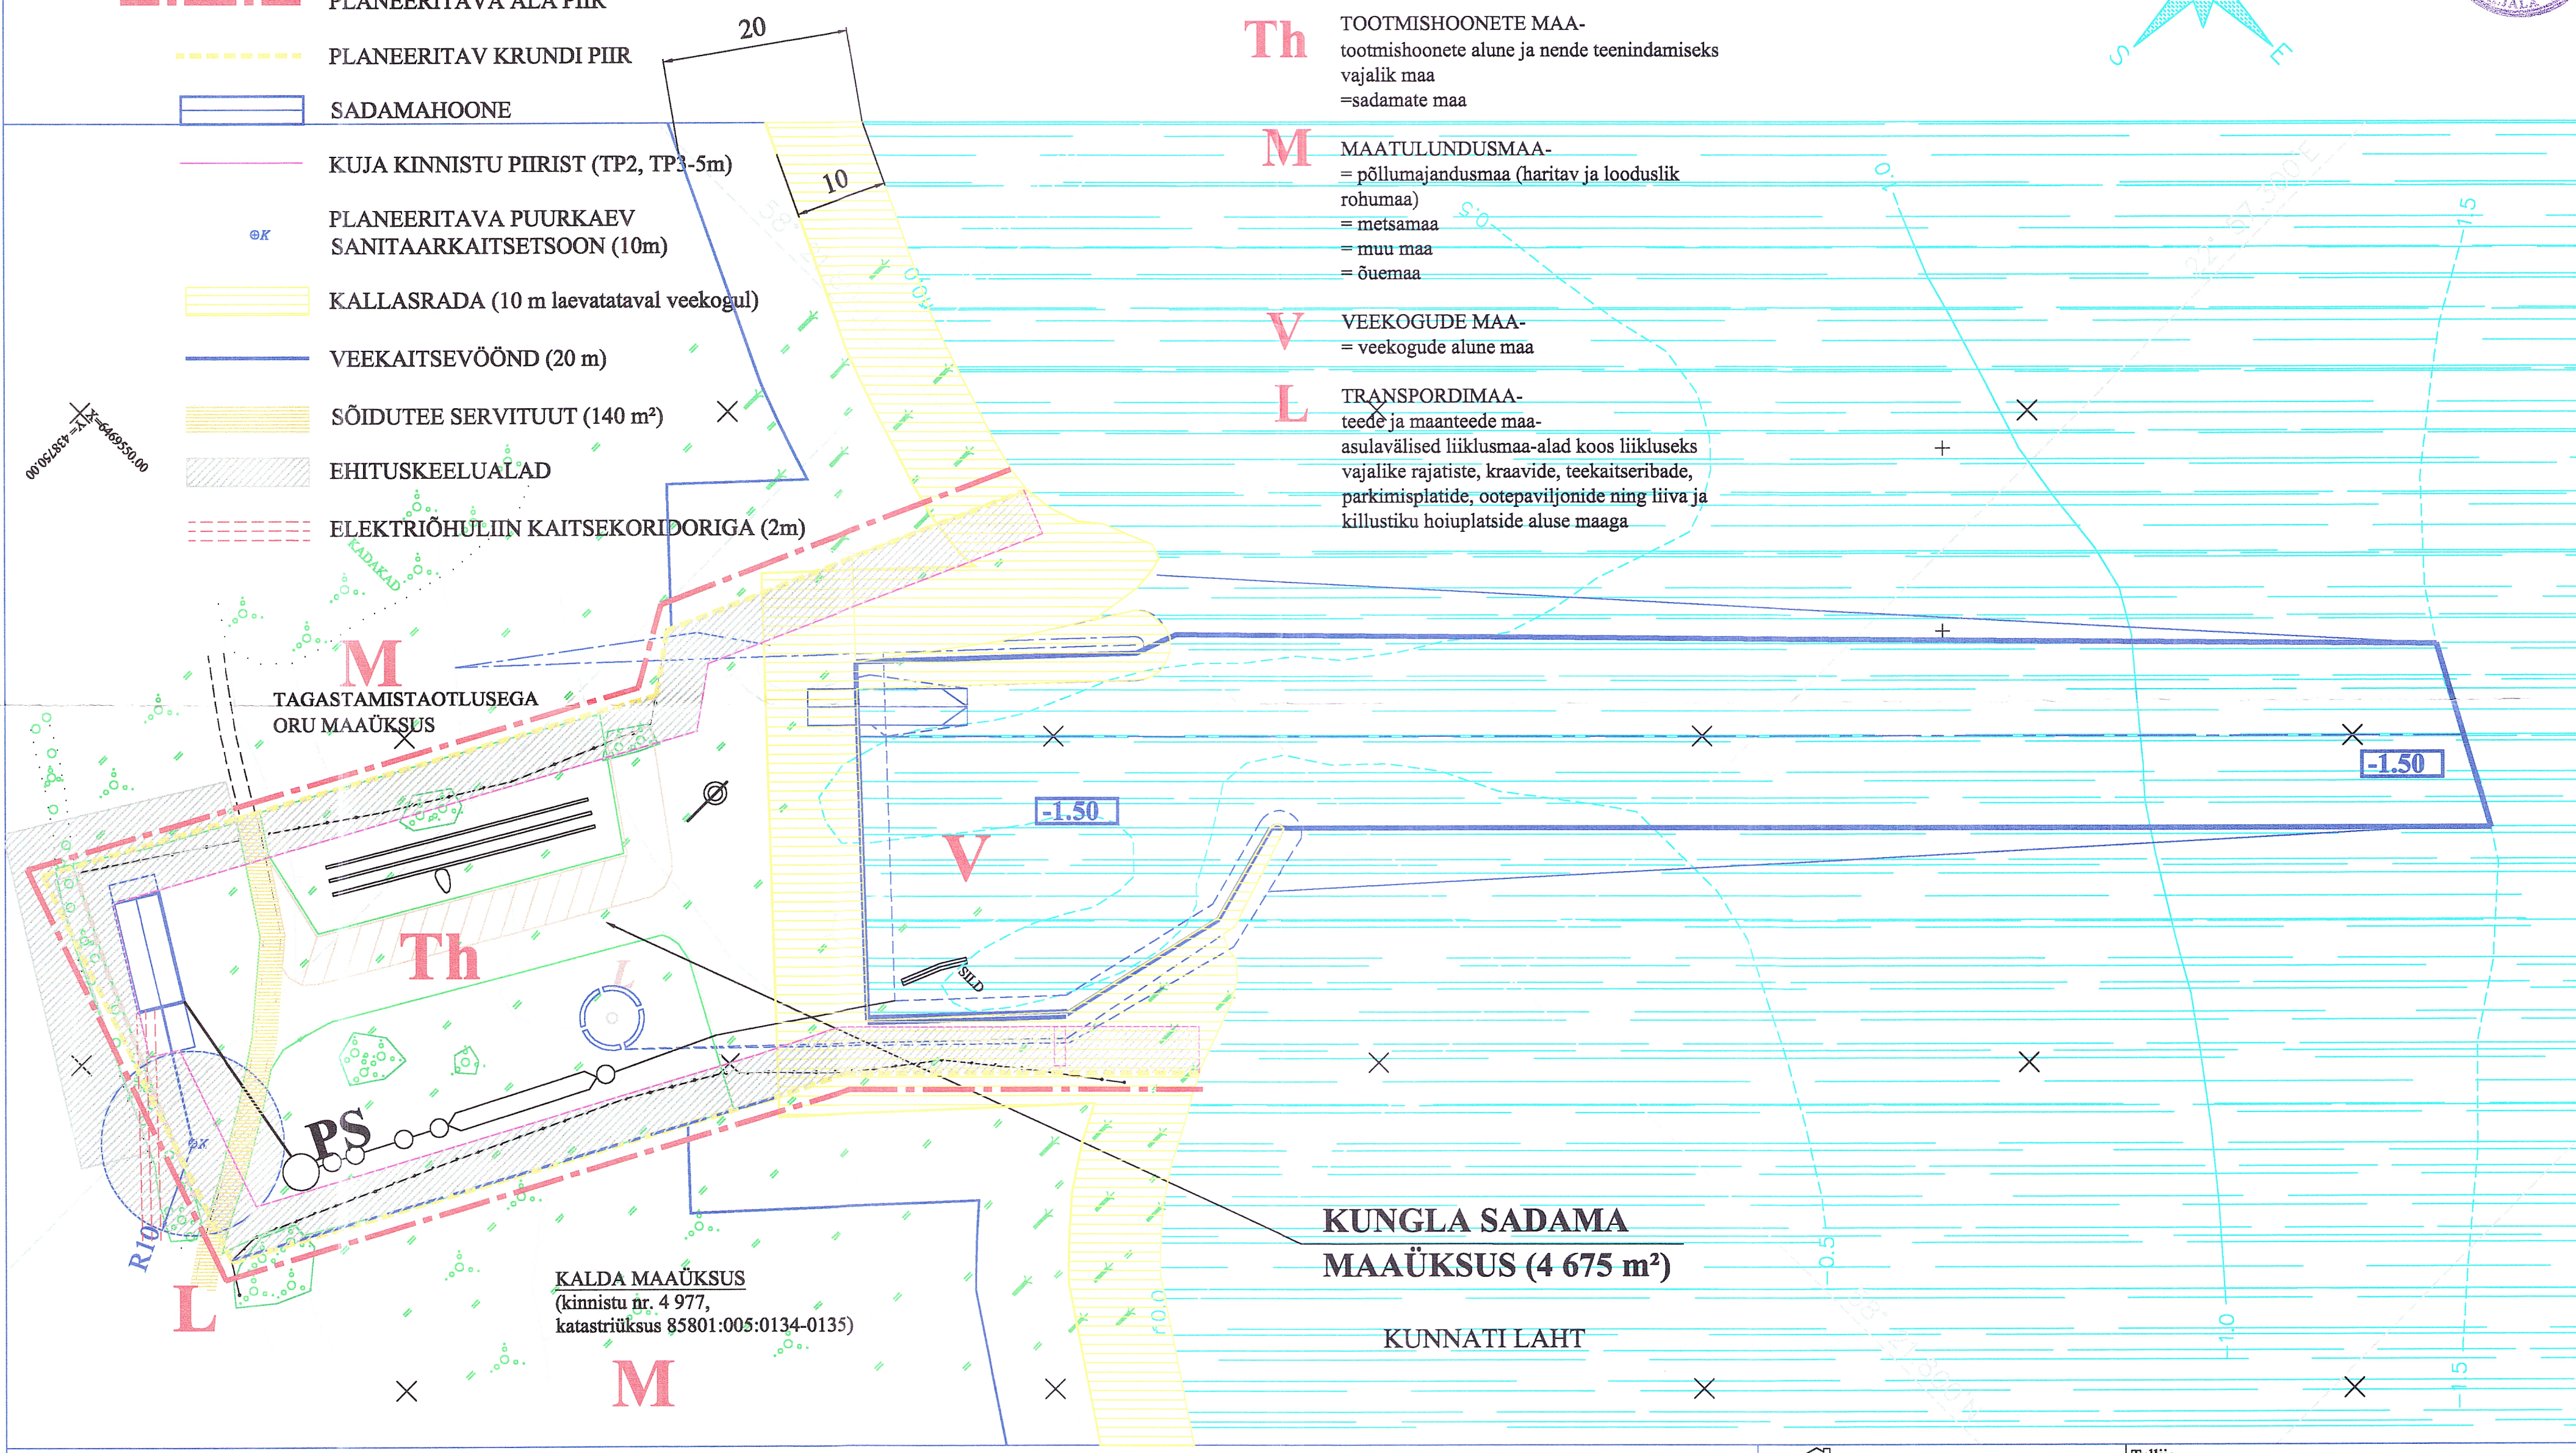

**MÄRKUSED:**

Krundil on põhifunktsiooni teenindamiseks lubatud teed, parkimine, ja tehnovõrgud. Põhiootstarbe kõrval on projekteerimistingimustega lubatud muud sihtotstarvet kuni 5% ulatuses. Antud ehitusala piirid on antud lähtuvalt planeeritava hoonestuse asukohtadest.

**MÄRKUSED:**

JOONISEL MÕÖDUD MEETRIDES

KEENA EHTUS PROJEKTGRUPP				Tellija VALJALA VALLAVALITSUS				
Pr. juht	K. Enno	<i>[Signature]</i>	06.01.	Objekt	Valjala vallas, Kungla külas asuva Kungla paadisadama detailplaneering			
Projekt	K. Enno	<i>[Signature]</i>	06.01.	Joonis	Maakasutuse sihtotstarbed, keelualad			
				Töö nr.	Staad	Lehti	Leht	Mõõt
				01 - 06 - 42	DP	6	4	M 1 : 500