

Jaagu tee
krundinurkade koordinaadid

Pos. nr	X	Y
22	6478972.54	434563.72
23	6478891.47	434622.23
24	6478900.25	434634.38
25	6478888.09	434643.16
26	6478942.49	434718.48
16	6478931.38	434716.75
27	6478868.17	434629.17
28	6478916.82	434594.06
29	6478956.61	434565.35
30	6478959.28	434554.74
31	6478884.73	434401.40
39	6478850.89	434331.78
38	6478840.24	434327.43
37	6478758.14	434357.11
36	6478753.30	434358.86
35	6478742.43	434343.80
42	6478754.59	434335.02
41	6478763.09	434346.81
40	6478851.55	434314.84

Jaagu II
krundinurkade koordinaadid


Pos. nr	X	Y
28	6478916.82	434594.06
29	6478956.61	434565.35
30	6478959.28	434554.74
31	6478884.73	434401.40
32	6478822.52	434446.30

Jaagu IV
krundinurkade koordinaadid

Pos. nr	X	Y
31	6478884.73	434401.40
32	6478822.52	434446.30
37	6478758.14	434357.11
38	6478840.24	434327.43
39	6478850.89	434331.78

Jaagu VI
krundinurkade koordinaadid

Pos. nr	X	Y
1	6478759.3	434244.16
2	6478839.37	434289.79
40	6478851.55	434314.84
41	6478763.09	434346.81
42	6478754.59	434335.02
43	6478703.89	434264.64
21	6478743.01	434251.41

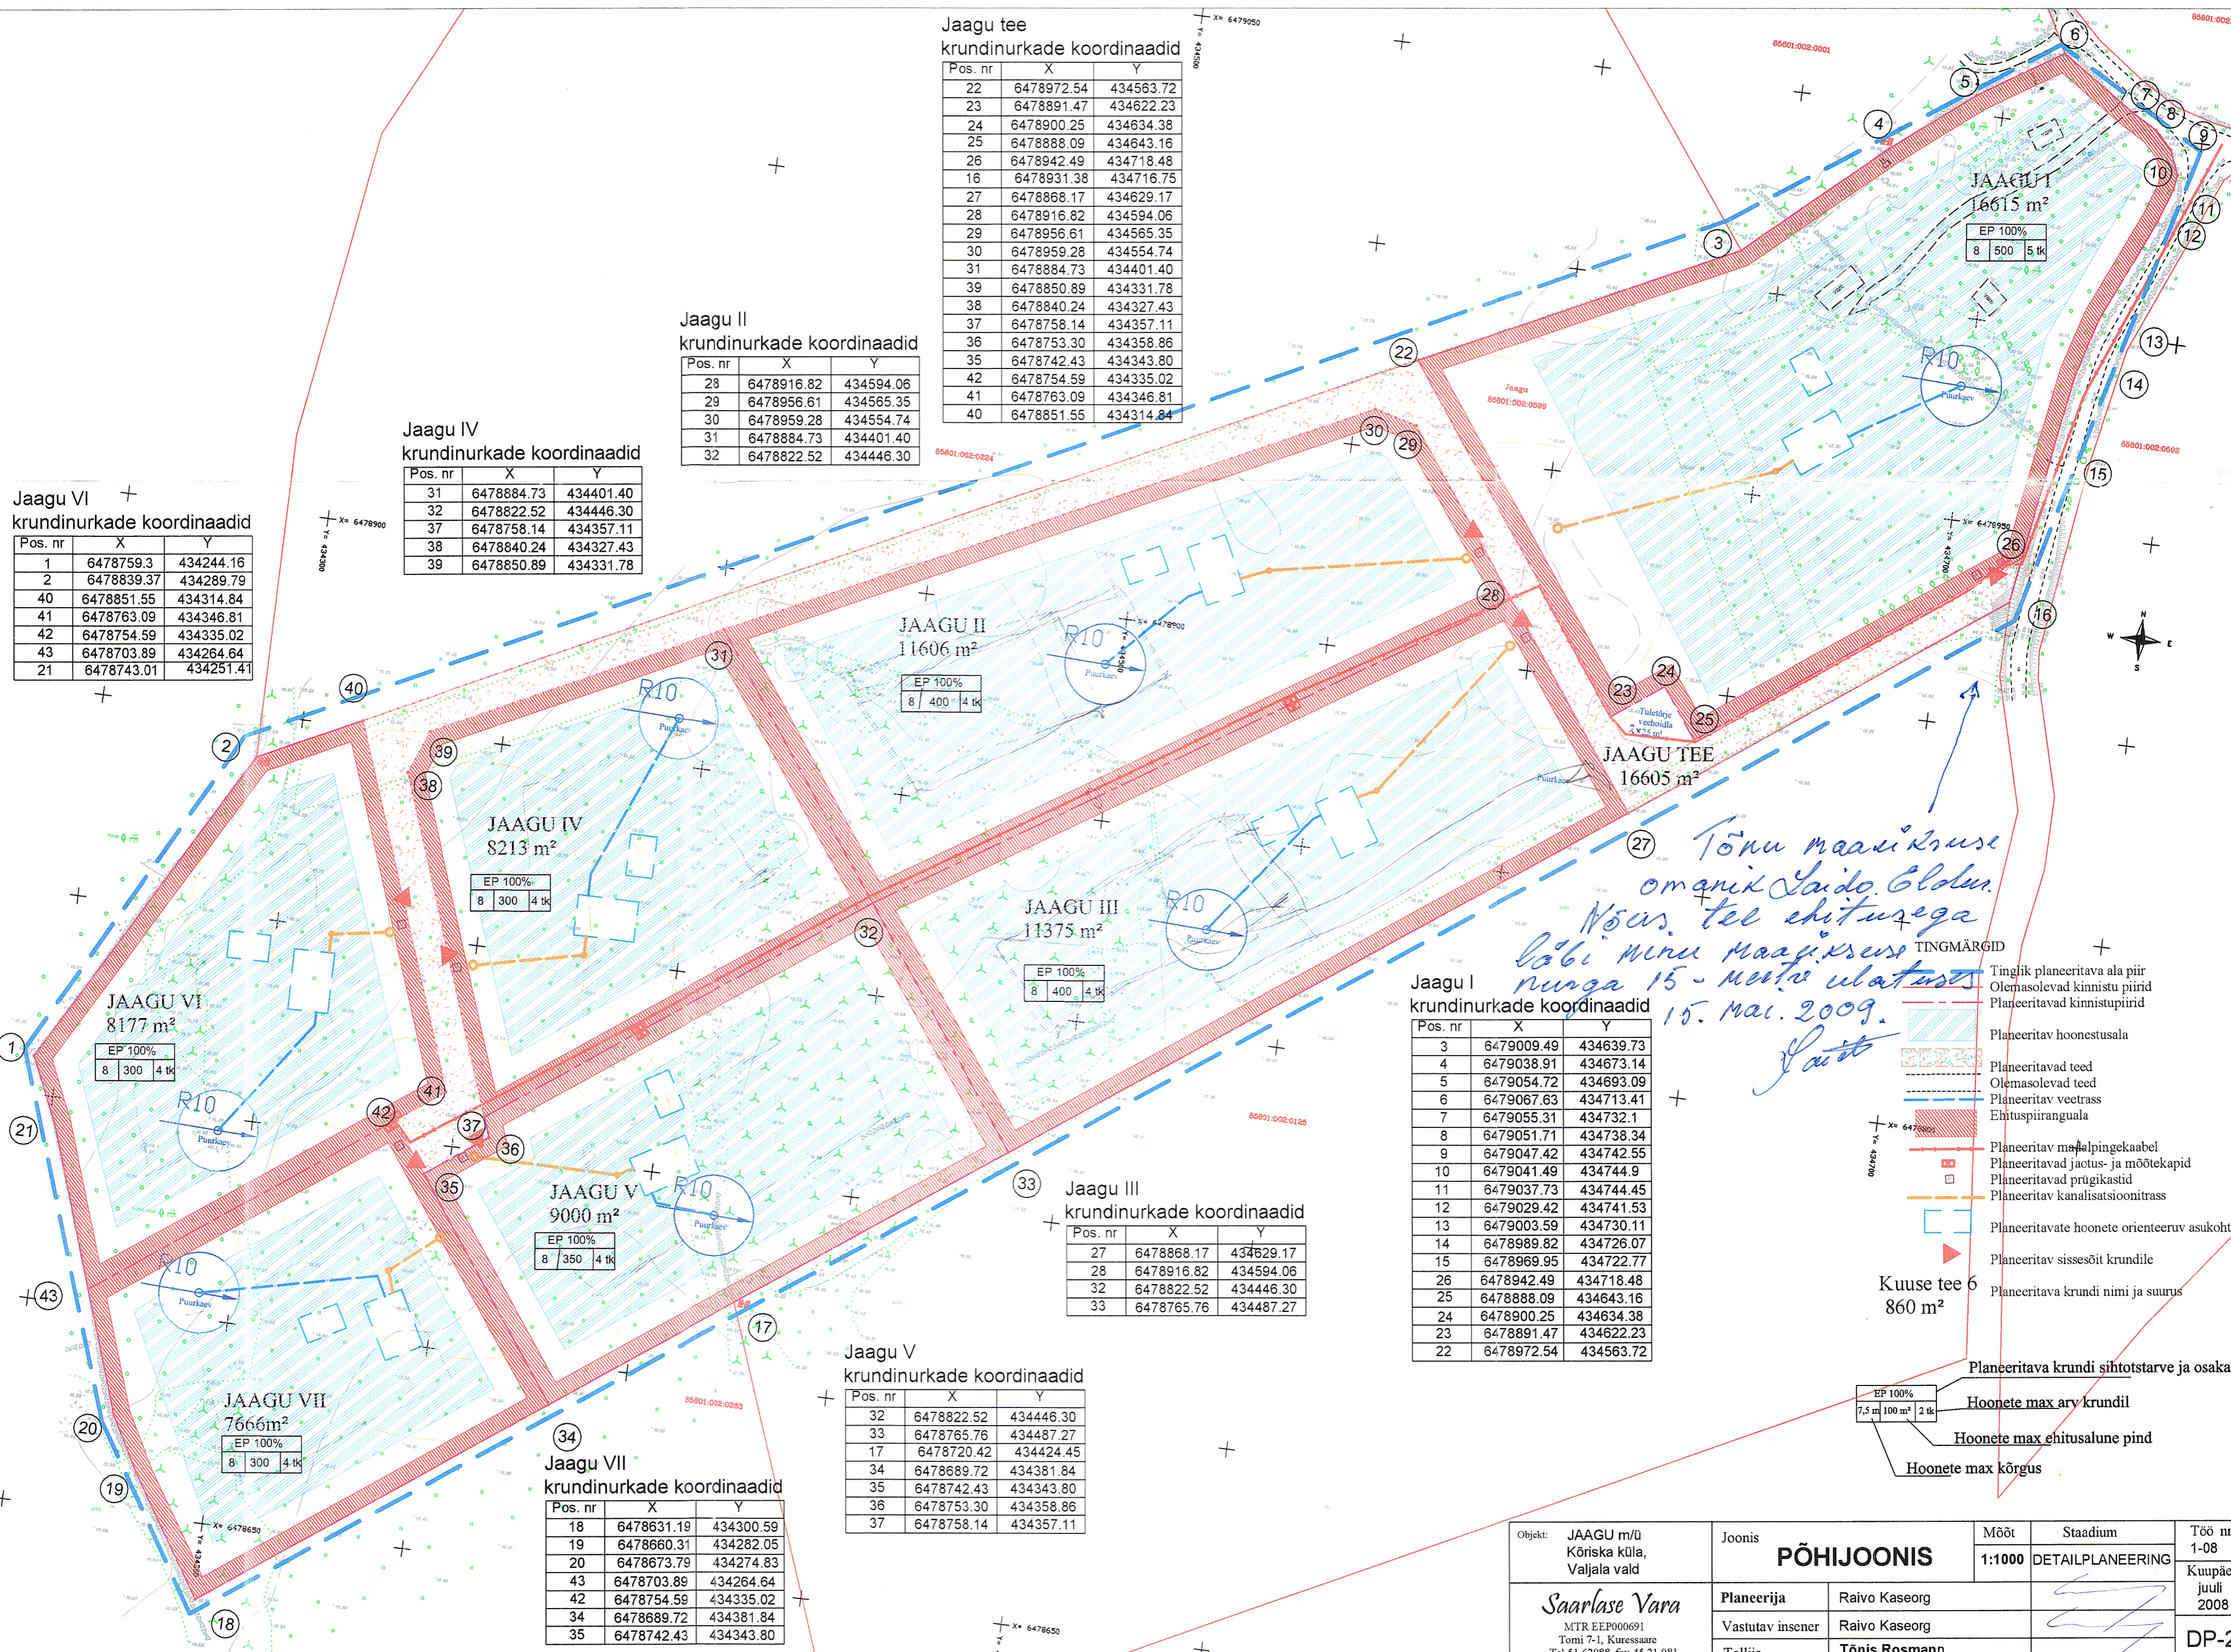

Jaagu I
krundinurkade koordinaadid

Pos. nr	X	Y
3	6479009.49	434639.73
4	6479038.91	434673.14
5	6479054.72	434693.09
6	6479067.63	434713.41
7	6479055.31	434732.1
8	6479051.71	434738.34
9	6479047.42	434742.55
10	6479041.49	434744.9
11	6479037.73	434744.45
12	6479029.42	434741.53
13	6479003.59	434730.11
14	6478989.82	434726.07
15	6478969.95	434722.77
26	6478942.49	434718.48
25	6478888.09	434643.16
24	6478900.25	434634.38
23	6478891.47	434622.23
22	6478972.54	434563.72

Jaagu III
krundinurkade koordinaadid

Pos. nr	X	Y
27	6478868.17	434629.17
28	6478916.82	434594.06
32	6478822.52	434446.30
33	6478765.76	434487.27

Jaagu V
krundinurkade koordinaadid

Pos. nr	X	Y
32	6478822.52	434446.30
33	6478765.76	434487.27
17	6478720.42	434424.45
34	6478689.72	434381.84
35	6478742.43	434343.80
36	6478753.30	434358.86
37	6478758.14	434357.11

Jaagu VII
krundinurkade koordinaadid

Pos. nr	X	Y
18	6478631.19	434300.59
19	6478660.31	434282.05
20	6478673.79	434274.83
43	6478703.89	434264.64
42	6478754.59	434335.02
34	6478689.72	434381.84
35	6478742.43	434343.80

*Tõnu maagikruse
omanik Laido Eldur.
Nõus. tee ehitusega
lõbi minu maagikruse
nurga 15 - mnta ulatuses
15. Mai. 2009.*

- TINGMÄRGID
- Tinglik planeeritava ala piir
 - Olemasolevad kinnistu piirid
 - Planeeritavad kinnistupiirid
 - Planeeritav hoonestusala
 - Planeeritavad teed
 - Olemasolevad teed
 - Planeeritav veetrass
 - Ehituspiiranguala
 - Planeeritav maapingekaabel
 - Planeeritavad jaotus- ja mõõtekapid
 - Planeeritavad prügikastid
 - Planeeritav kanalisatsioonitrass
 - Planeeritavate hoonete orienteeruv asukoht
 - Planeeritav sissesõit krundile
 - Planeeritava krundi nimi ja suurus
 - Planeeritava krundi sihtotstarve ja osakaal
 - Hoonete max arv krundil
 - Hoonete max ehitusalune pind
 - Hoonete max kõrgus

Objekt: JAAGU m/ü Kõriska küla, Valjala vald	Joonis PÕHIJONIS	Mõõt	Stadium	Töö nr
		1:1000	DETAILPLANEERING	1-08
Saarlase Varu MTR EEP000691 Tomi 7-1, Kuussaare Tel 51 62088, fax 45 21 081	Planeerija	Raivo Kaseorg		Kuupäev
	Vastutav insener	Raivo Kaseorg		juuli 2008
	Tellija	Tõnis Rosmann		DP-2