


Insener-tehniliste võrkude plaan DP5


Keerdi maaüksus
Valjala valla vald
Kungla küla alevi
plaan nr. 39

KEERDI MAAÜKSUS
(KINNISTU NR.1060,
KATASTRITUNNUS
85801:005:0082)

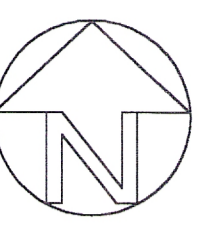

TINGMÄRGID:

- PLANEERITAVA ALA PIIR
- OLEMASOLEVAD KINNISTU PIIRID
- - - PROJEKTEERITAV VEETRASS
- - - PROJEKTEERITAV KANALISATSIOON
- PROJEKTEERITAV MADALPINGE KAABEL
- OLEMASOLEV ELEKTRI ÕHULIIN
- PROJEKTEERITAV VÄLISVALGUSTUS
- PS** PUHASTUSSEADE
- PROJEKTEERITAV PUURKAEV
(KAITSETSOONIGA 10 m)

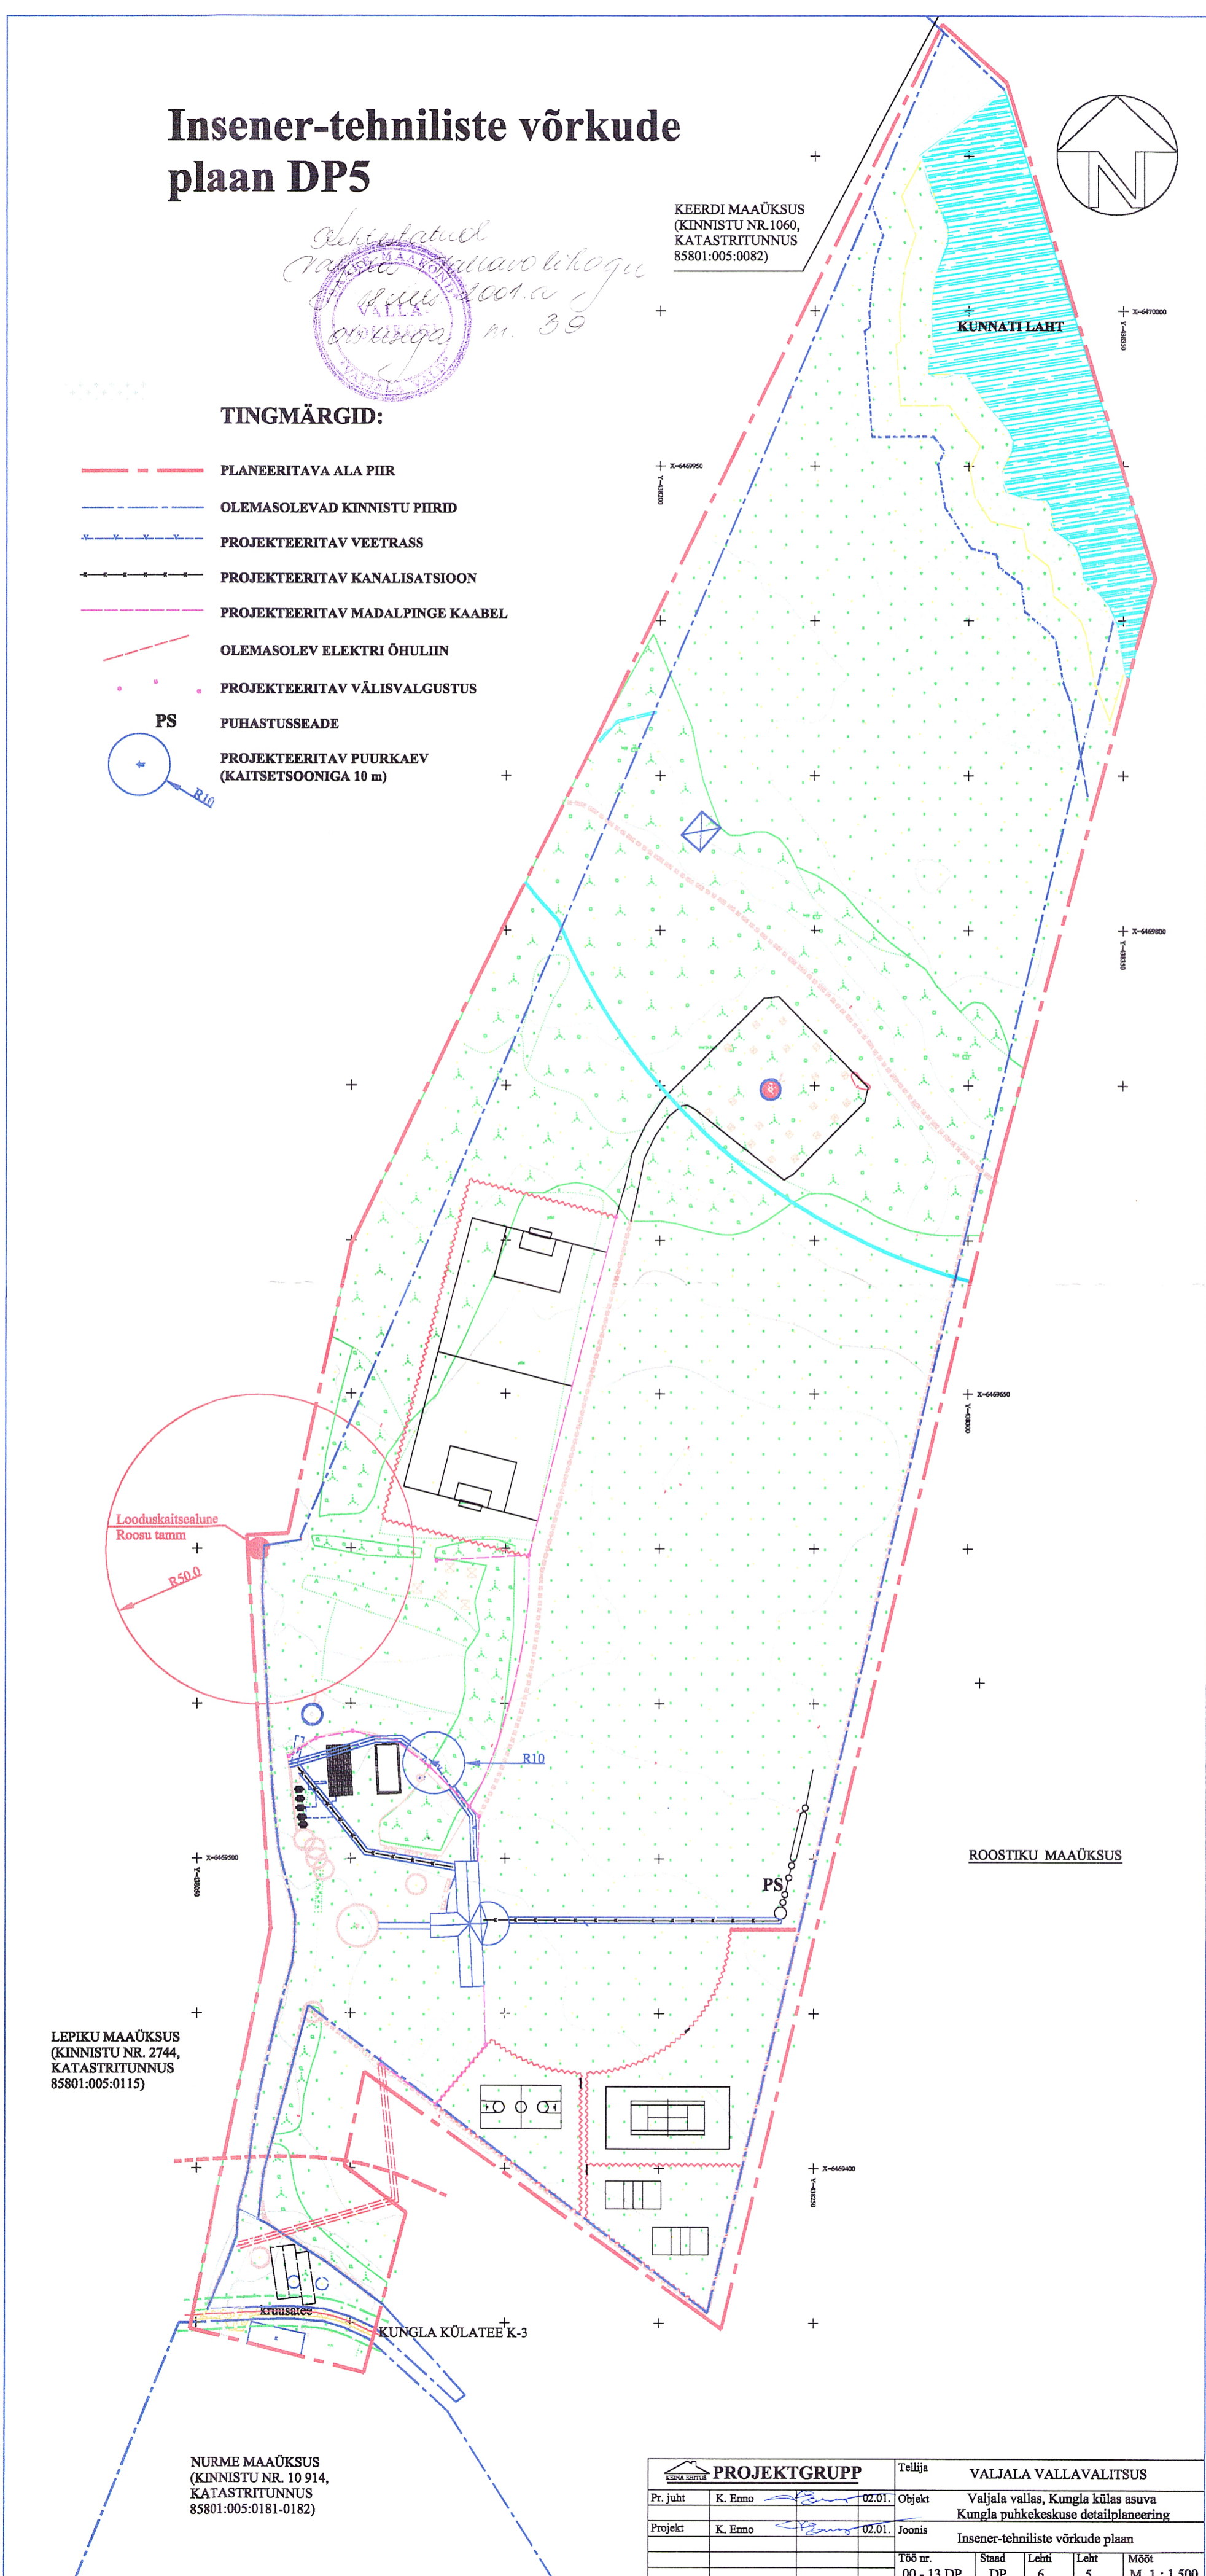

LEPIKU MAAÜKSUS
(KINNISTU NR. 2744,
KATASTRITUNNUS
85801:005:0115)

NURME MAAÜKSUS
(KINNISTU NR. 10 914,
KATASTRITUNNUS
85801:005:0181-0182)

PROJEKTGRUPP				Tellijä VALJALA VALLAVALITSUS			
Pr. juht	K. Enno	02.01.	Objekt	Valjala vallas, Kungla külas asuva Kungla puhkekeskuse detailplaneering			
Projekt	K. Enno	02.01.	Joomis	Insener-tehniliste võrkude plaan			
Töö nr.	00 - 13 DP	Staad	DP	Lehti	6	Leht	5
Mõõt	M 1 : 1 500						