


Kehtivatuud
Najala valla vald
18 dets 2014 a
otsusega nr 33

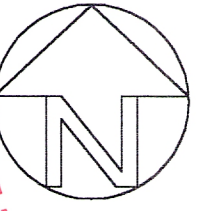


Liiklusskeem DP6

KEERDI MAAÜKSUS
 (KINNISTU NR.1060,
 KATASTRITUNNUS
 85801:005:0082)

KUNNATI LAHT

TINGMÄRGID:

- - - - - PLANEERITAVA ALA PIIR
- - - - - OLEMASOLEVAD KINNISTU PIIRID
- PLANEERITUD KRUSAKATTEGA TEED-PLATSID
- kr. OLEMASOLEVAD KRUSAKATTEGA TEED
- PLANEERITUD KIVIKATTEGA KERGLIIKLUSTEED
- KUMMIASFALTKATE
- KAHESUUNALINE LIIKLUS

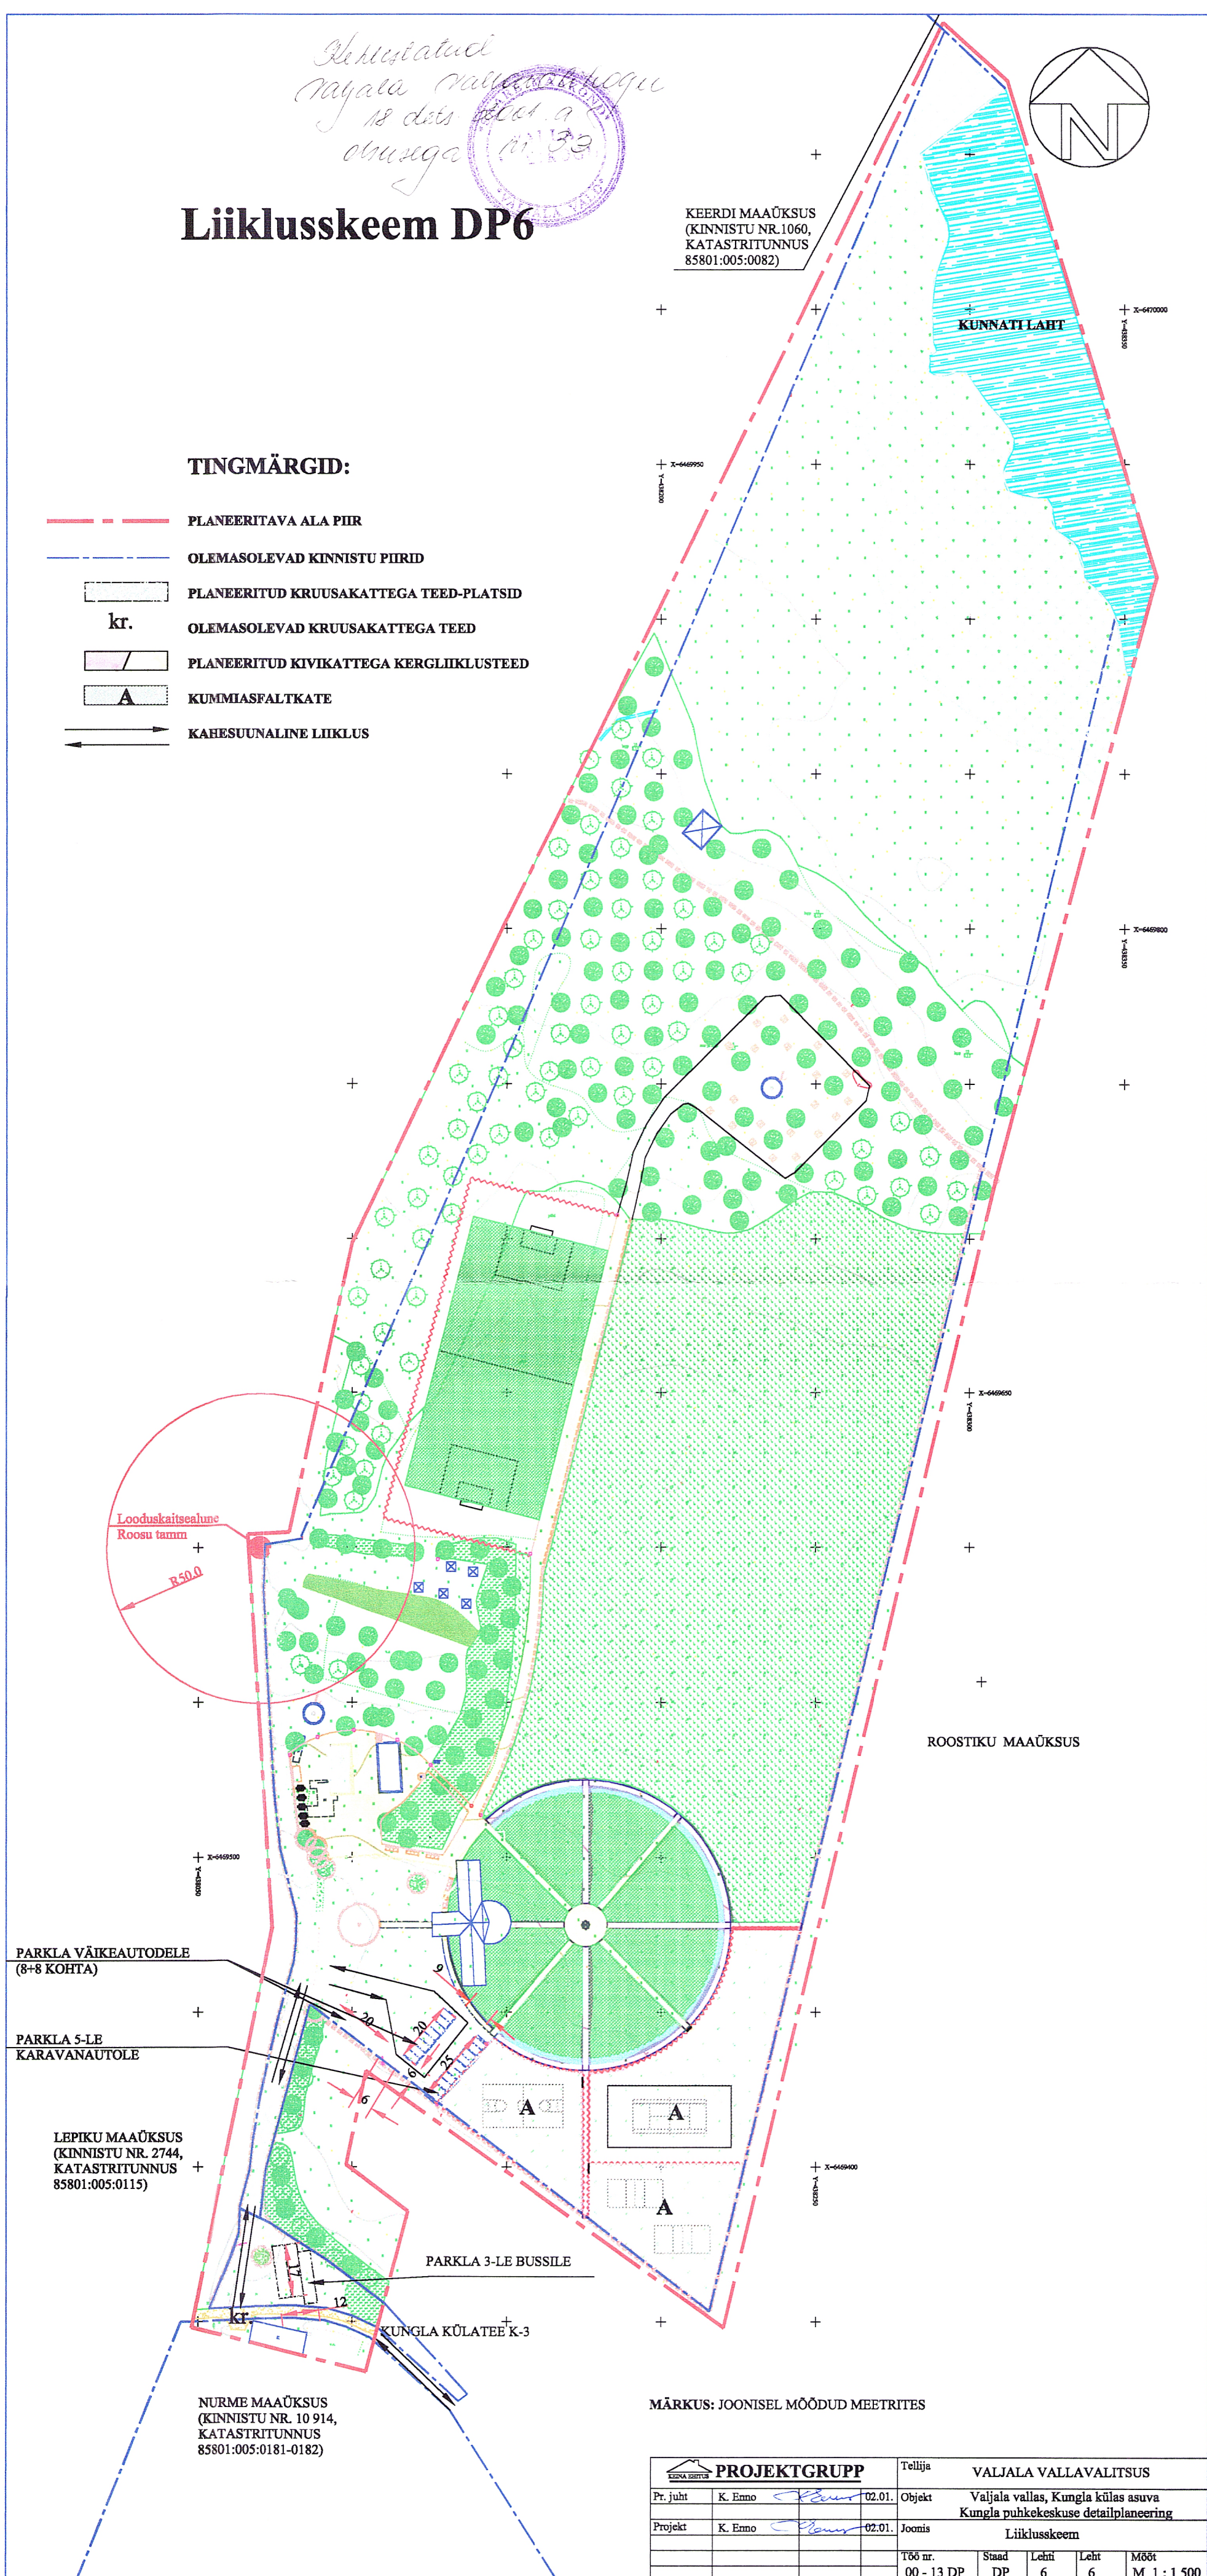

Looduskaitseala
 Roosu tamm
 R50.0

PARKLA VÄIKEAUTODELE
 (8+8 KOHTA)

PARKLA 5-LE
 KARAVANAUTOLE

LEPIKU MAAÜKSUS
 (KINNISTU NR. 2744,
 KATASTRITUNNUS
 85801:005:0115)

PARKLA 3-LE BUSSILE

KUNGLA KÜLATEE K-3

NURME MAAÜKSUS
 (KINNISTU NR. 10 914,
 KATASTRITUNNUS
 85801:005:0181-0182)

ROOSTIKU MAAÜKSUS

MÄRKUS: JOONISEL MÕÖDUD MEETRIDES

PROJEKTGRUPP				Tellijä			
Pr. juht	K. Ermo	<i>[Signature]</i>	02.01.	Objekt	VALJALA VALLAVALITSUS		
Projekt	K. Ermo	<i>[Signature]</i>	02.01.	Objekt	Valjala vallas, Kungla külas asuva Kungla puhkekeskuse detailplaneering		
				Joomis	Liiklusskeem		
				Töö nr.	Staad	Leht	Mõõt
				00 - 13 DP	DP	6	M 1 : 1 500