




Arhitektuur
 Valjala vallas
 18. detsember 2007 a.
 Osusga
 VALJALA VALLA
 VALIKO



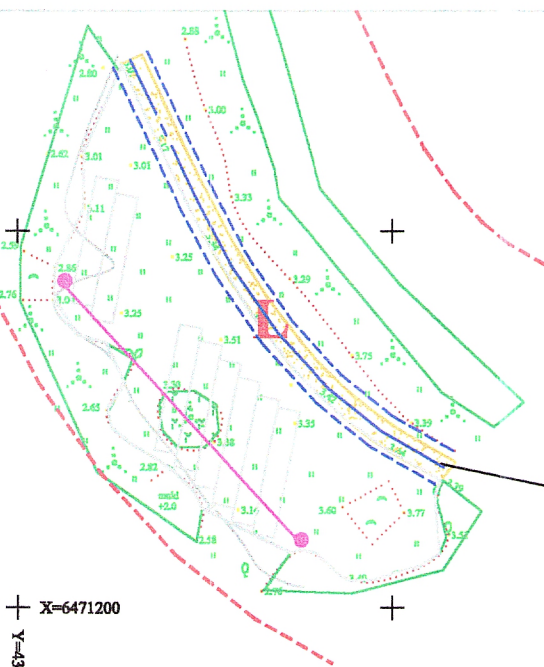

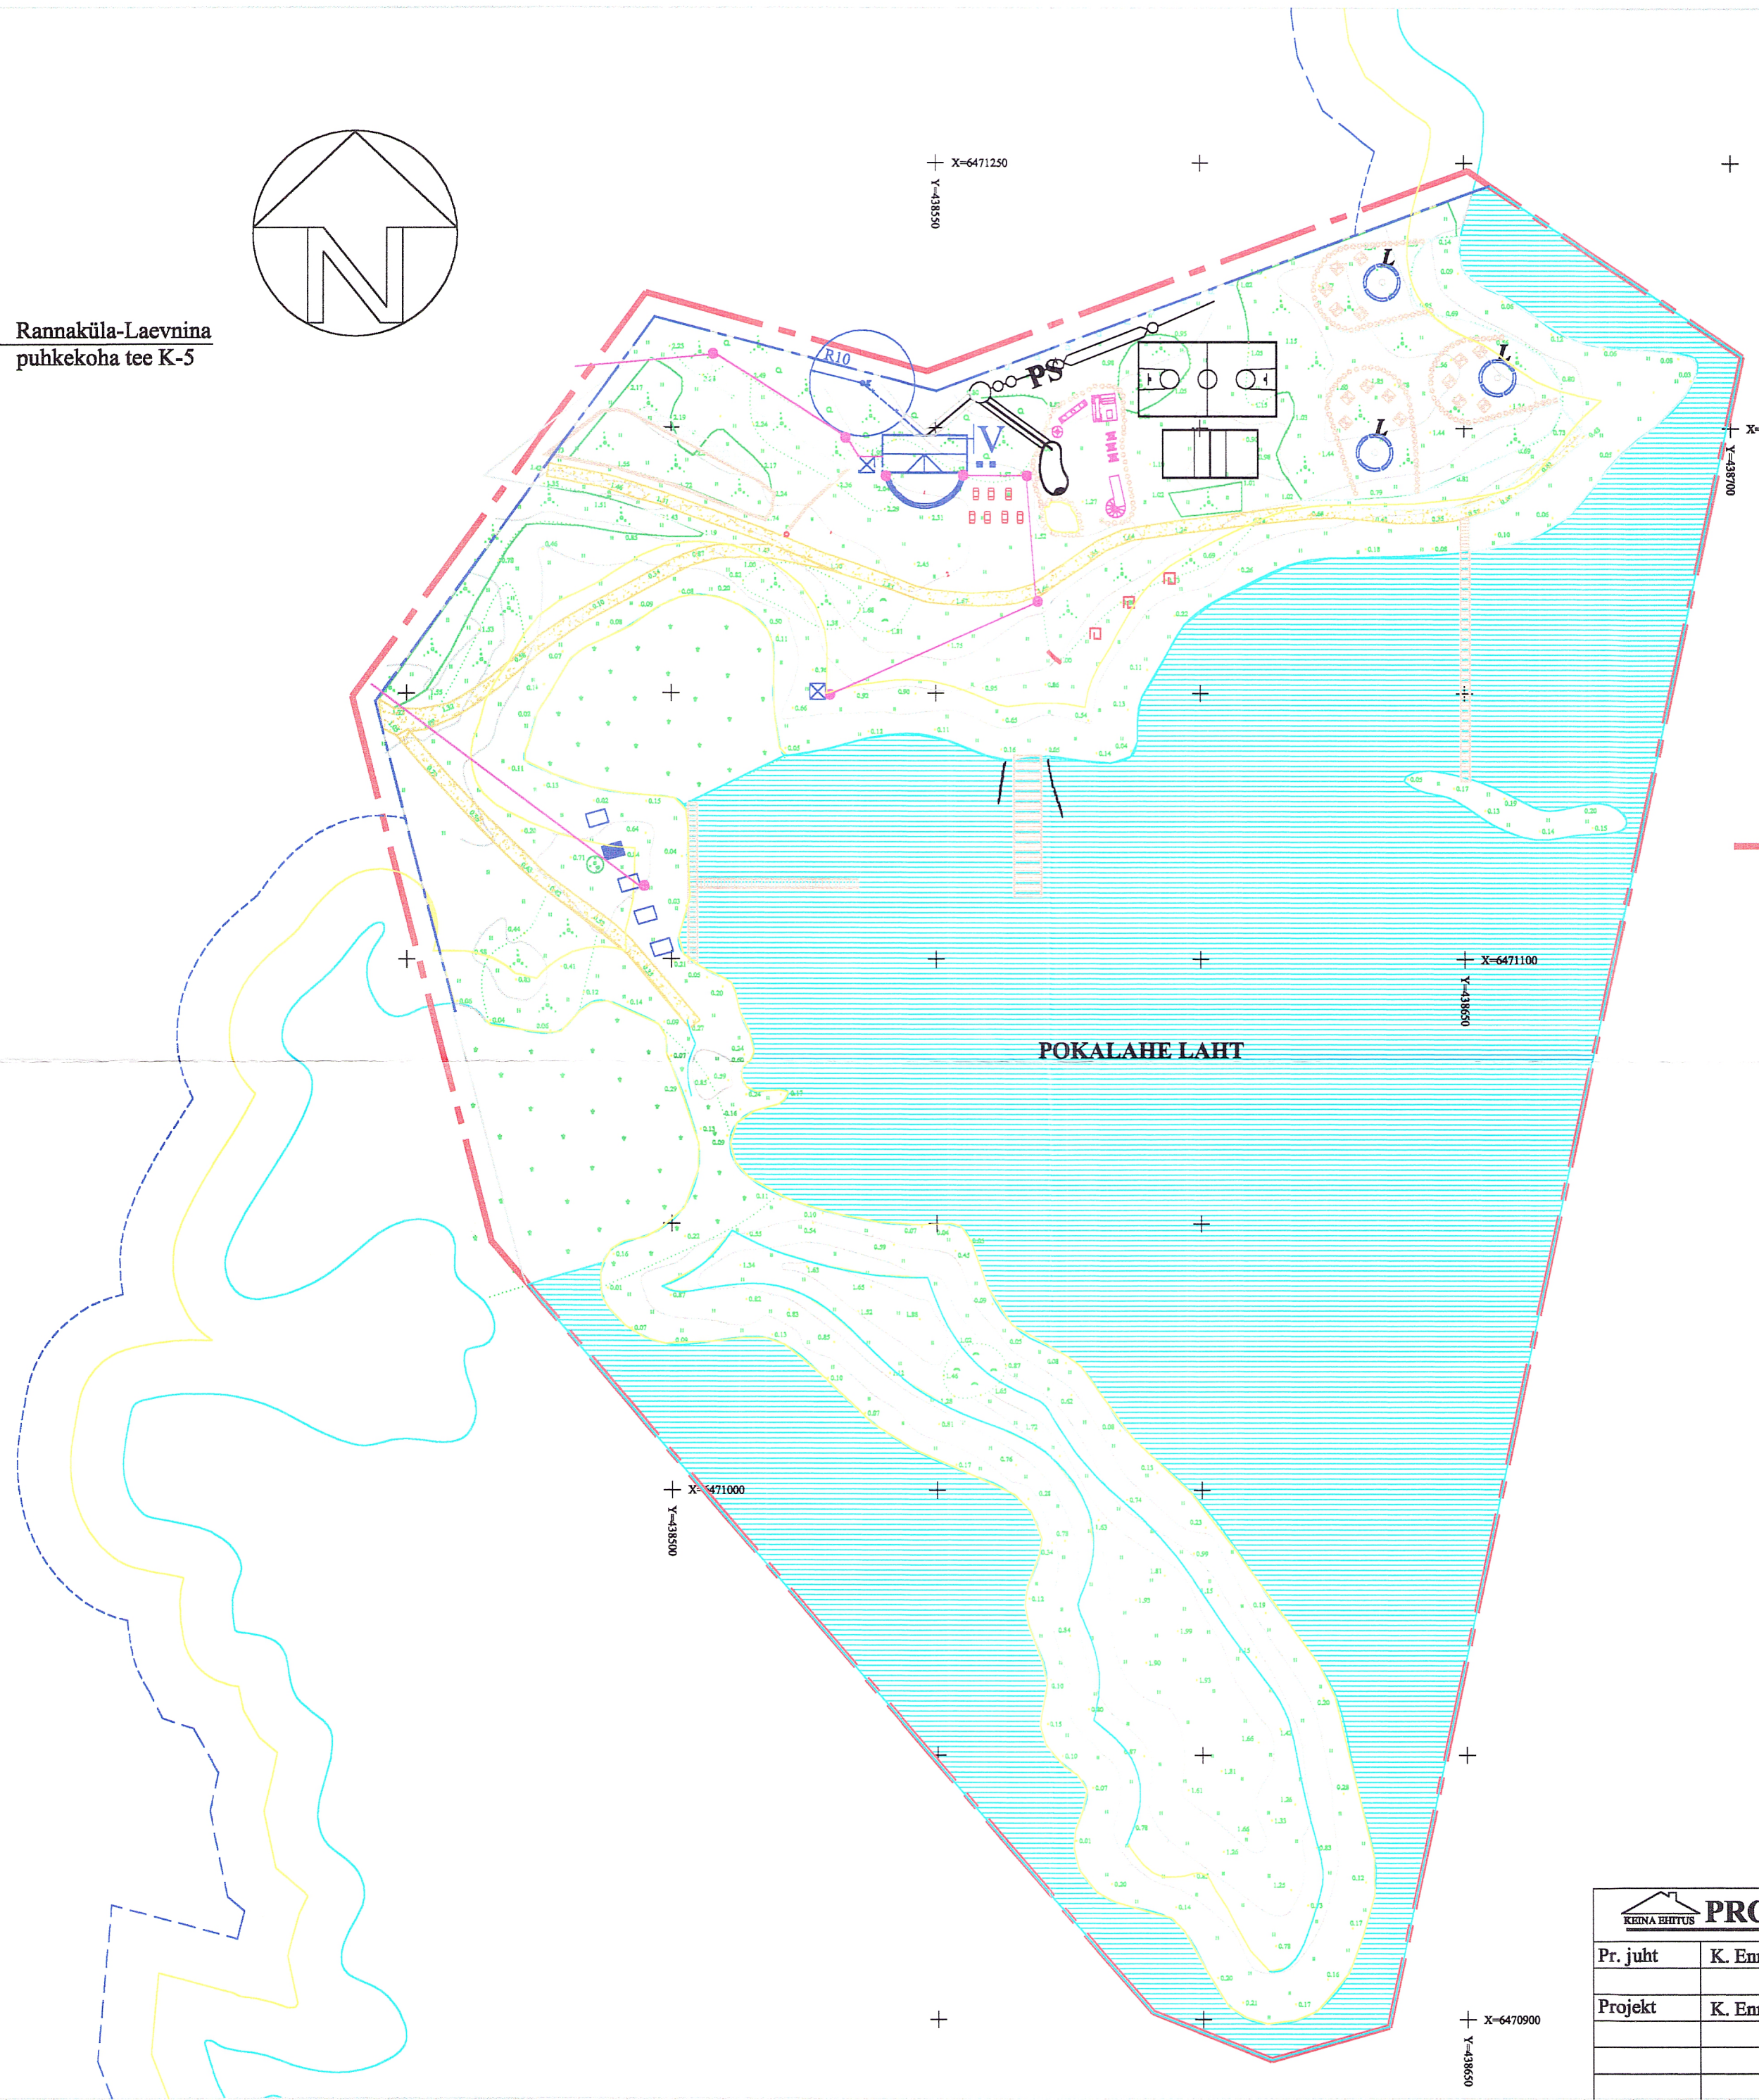

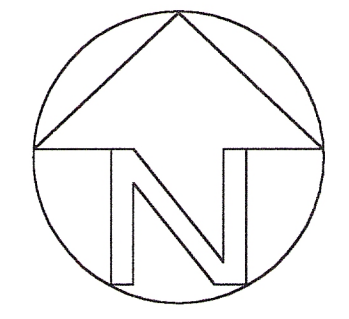


Insener-tehniliste võrkude plaan DP5


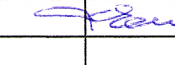
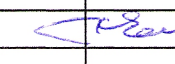


Rannaküla-Laevnina puhkekoha tee K-5



TINGMÄRGID:

-  PLANEERITAVA ALA PIIR
-  PLANEERITAVAD KRUNDIPIIRID
-  PROJEKTEERITAV PUURKAEV
-  PROJEKTEERITAV VEETRASS
-  VEEVÕTUKOHT (basseini ja kastmisvesi)
-  PROJEKTEERITAV KANALISATSIOON
-  PROJEKTEERITAV PUHASTUSSEADE
-  PROJEKTEERITAV ELEKTRI MADALPINGE KAABEL
-  PROJEKTEERITAV VALGUSTI

 PROJEKTGRUPP				Tellija VALJALA VALLAVALITSUS			
Pr. juht	K. Enno		05.01.	Objekt	Valjala vallas, Rannaküla külas asuva Laevnina puhkekoha detailplaneering		
Projekt	K. Enno		05.01.	Joonis	Insener-tehniliste võrkude plaan		
				Töö nr.	Staad	Lehti	Mööd
				00 - 12 DP	DP	6	5 M 1 : 1 000