
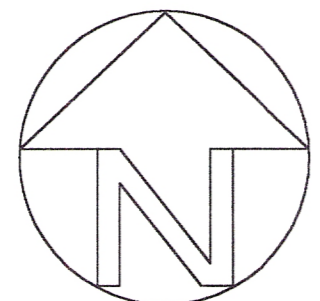



Arhitektuur
Valjala Vallavalitsus
18. det. 2019
Arhitekt K. Enno

Krundijaotusplaan DP2

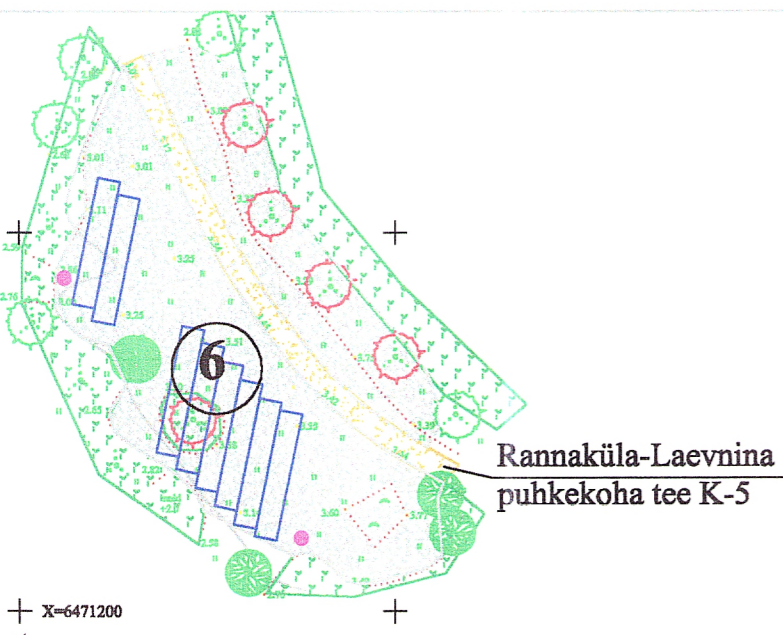

EKSPLIKATSIOON:

- 1 LIIVANE SUPELRANA ALA
- 2 PAADIKUURID
- 3 PUIDUST PAADISILD
- 4 TELKIMIS- JA LÕKKEKOHAD (KOKKU CA 20 TELGIKOHTA)
- 5 LOODUSLIK ROHUMAA
- 6 BUSSIDE- JA SUUREMATE AUTODE PARKLA (8 KOHTA)
- 7 VÄIKEAUTODE PARKLA (10 KOHTA)
- 8 KATUSEALUSEGA JALGRATTAPARKLA
- 9 MÜÜGIKIOSK
- 10 PRÜGIKONTEINERID
- 11 TEENINDUSHOONE TERRASSIGA
- 12 PIKNIKEPIDAMISE PLATS
- 13 VÄLIKÄIMLAD
- 14 LASTE MÄNGUVÄLJAK
- 15 VÕRKPALLIPLATS
- 16 KORVPALLIPLATS
- 17 PUIDUST SILD TURVALISEKS VETTEMINEKUKS
- 18 PUIDUST SILD KAREDELE MINEKUKS
- 19 AUTOGA EDASISÕITU KEELAV LIKLUSMÄRK
- 20 TEADETE TAHVEL
- 21 VETELPÄÄSTE VAATLUSTORN

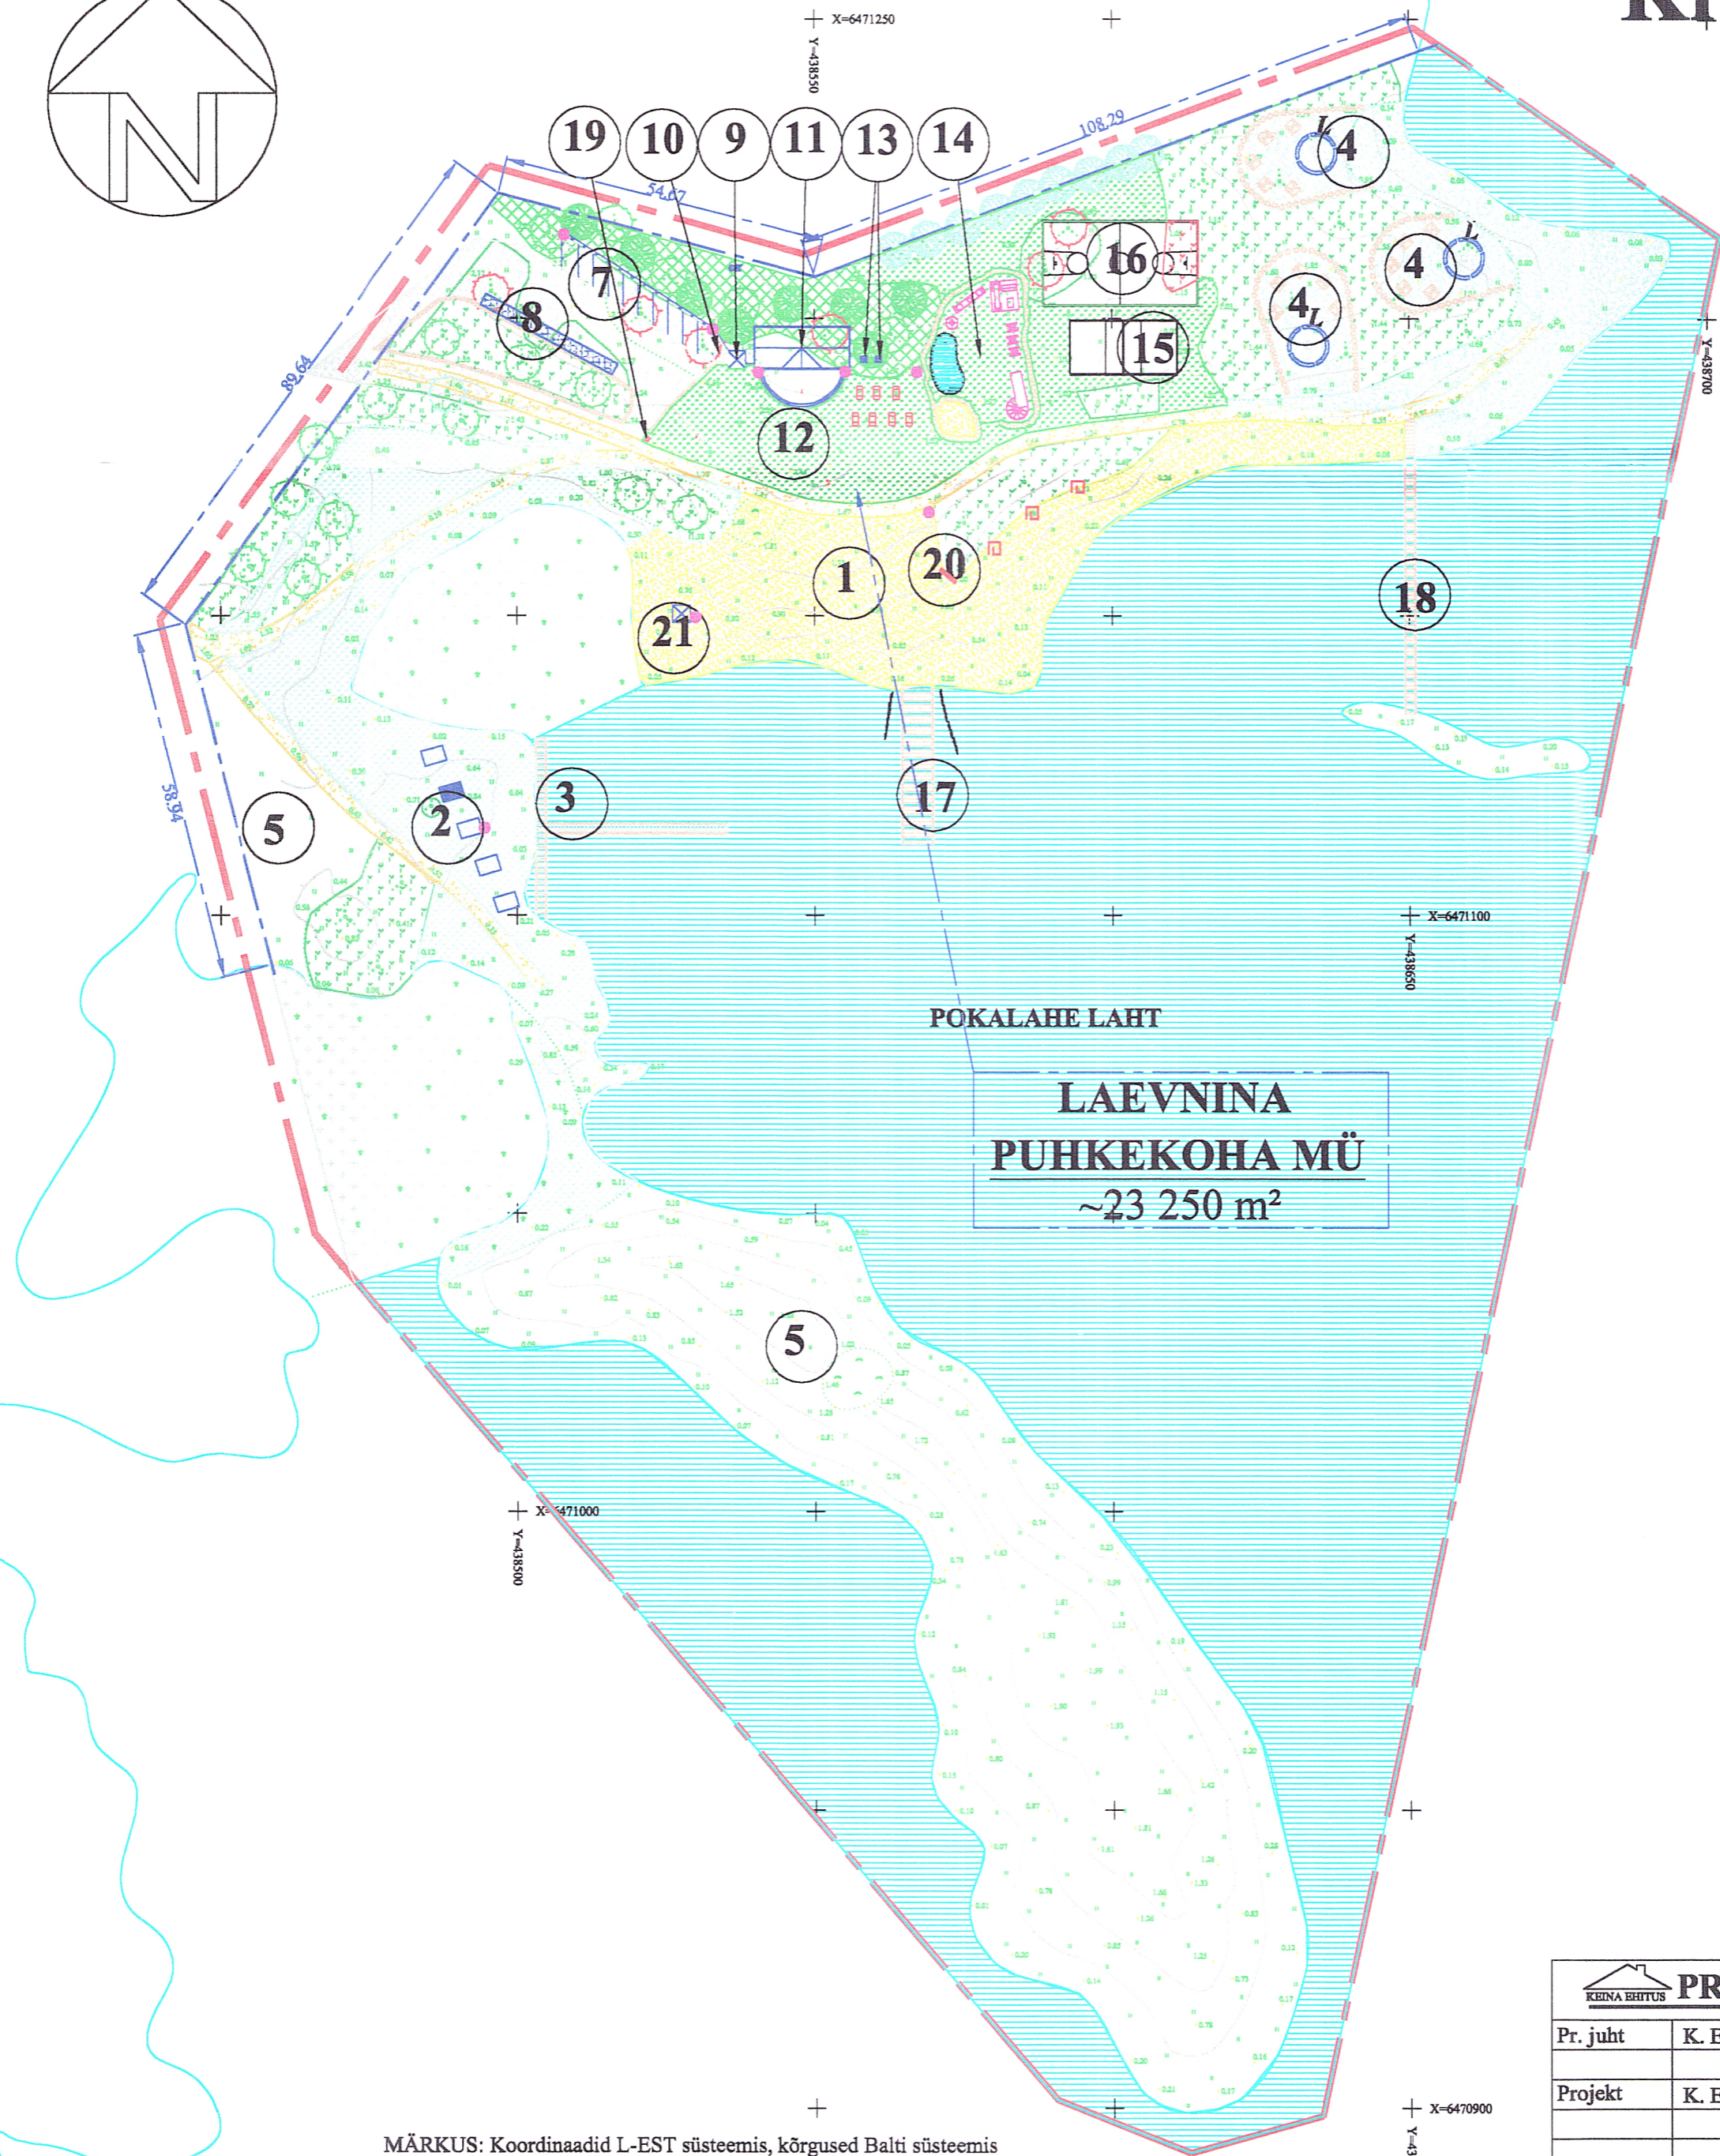

TINGMÄRGID:

- PLANEERITAVA ALA PIIR
- PLANEERITAVAD KRUNDIPIIRID
- OLEMASOLEVAD PUUD/PÕÖSAD/KADASTIK
- ISTUTATAVAD PUUD
- LIKVIDEERITAVAD PÕÖSAD/KADASTIK
- PILLIROOG
- KORRASTATAV KADASTIK
- LOODUSLIK RANNAROHUMAA
- HOOLDATUD RANNAROHUMAA
- RAJATAVAD MURUPLATSID
- LIIVANE SUPLUSRANNA ALA
- KORRASTATAV PINNASTEE
- RAJATAVAD KRUSAKATTEGA PLATSID
- VALATUD BETOONALUS PRÜGIKONTEINERITELE
- OLEMASOLEV HOONE
- RAJATAVAD HOONED
- LAMAMISTOOLID
- BASSEIN VÄIKELASTELE
- RIIETUSKABIINID (2X2m)
- ERI KÕRGUSEGA PUITPOSTIDEST PIIRDED
- MAAKVIMÜÜRITIS
- VÄLISVALGUSTUS
- ISTEPINKIDEGA LÕKKEPLATS
- TELKIMISKOHAD

MÄRKUS: Koordinaadid L-EST süsteemis, kõrgused Balti süsteemis

PROJEKTGRUPP				Tellija VALJALA VALLAVALITSUS									
Pr. juht	K. Enno	<i>K. Enno</i>	05.01.	Objekt	Valjala vallas, Rannaküla külas asuva Laevnina puhkekohta detailplaneering								
Projekt	K. Enno	<i>K. Enno</i>	05.01.	Joomis	Krundijaotusplaan								
				Töö nr.	00 - 12 DP	Staad	DP	Lehti	6	Leht	2	Mõõt	M 1 : 1 000