


| Pos. | Krundi aadress | Maa asutaja või maa omanik | Maakasutuse sihtotstarve (sõnadega) | Maakasutuse sihtotstarve (tähis) | Katastriüksuse sihtotstarve | Krundi pindala ha |
|------|----------------|------------------------------|--|----------------------------------|-----------------------------|-------------------|
| 1 | Konna-oja | AS Vestman Kinnisvaraarendus | Pereelamumaa-EP | EP-100% | Elamumaa-E | 2.07 |
| 2 | Saare-oja | AS Vestman Kinnisvaraarendus | Pereelamumaa-EP | EP-100% | Elamumaa-E | 0.86 |
| 3 | Tamme-oja | AS Vestman Kinnisvaraarendus | Pereelamumaa-EP | EP-100% | Elamumaa-E | 1.17 |
| 4 | Järv-oja | AS Vestman Kinnisvaraarendus | Looduslik haljasmaa (s.h. õuema 1200m ²) | LH-100% | Maatulundusmaa-M | 6.87 |
| 5 | Oja | AS Vestman Kinnisvaraarendus | Looduslik haljasmaa | LH-100% | Maatulundusmaa-M | 2.30 |

Kruntimine ja kitsendused.

KEHTESTATUD
VALJALA VALLAVOLIKOGU
26. oktoobri 2004
määrusega nr 15

OJA MAAÜKSUSE
DETAILPLANEERING.
M 1:1000
KUNGLA KÜLA, VALJALA VALD,
SAAREMAA

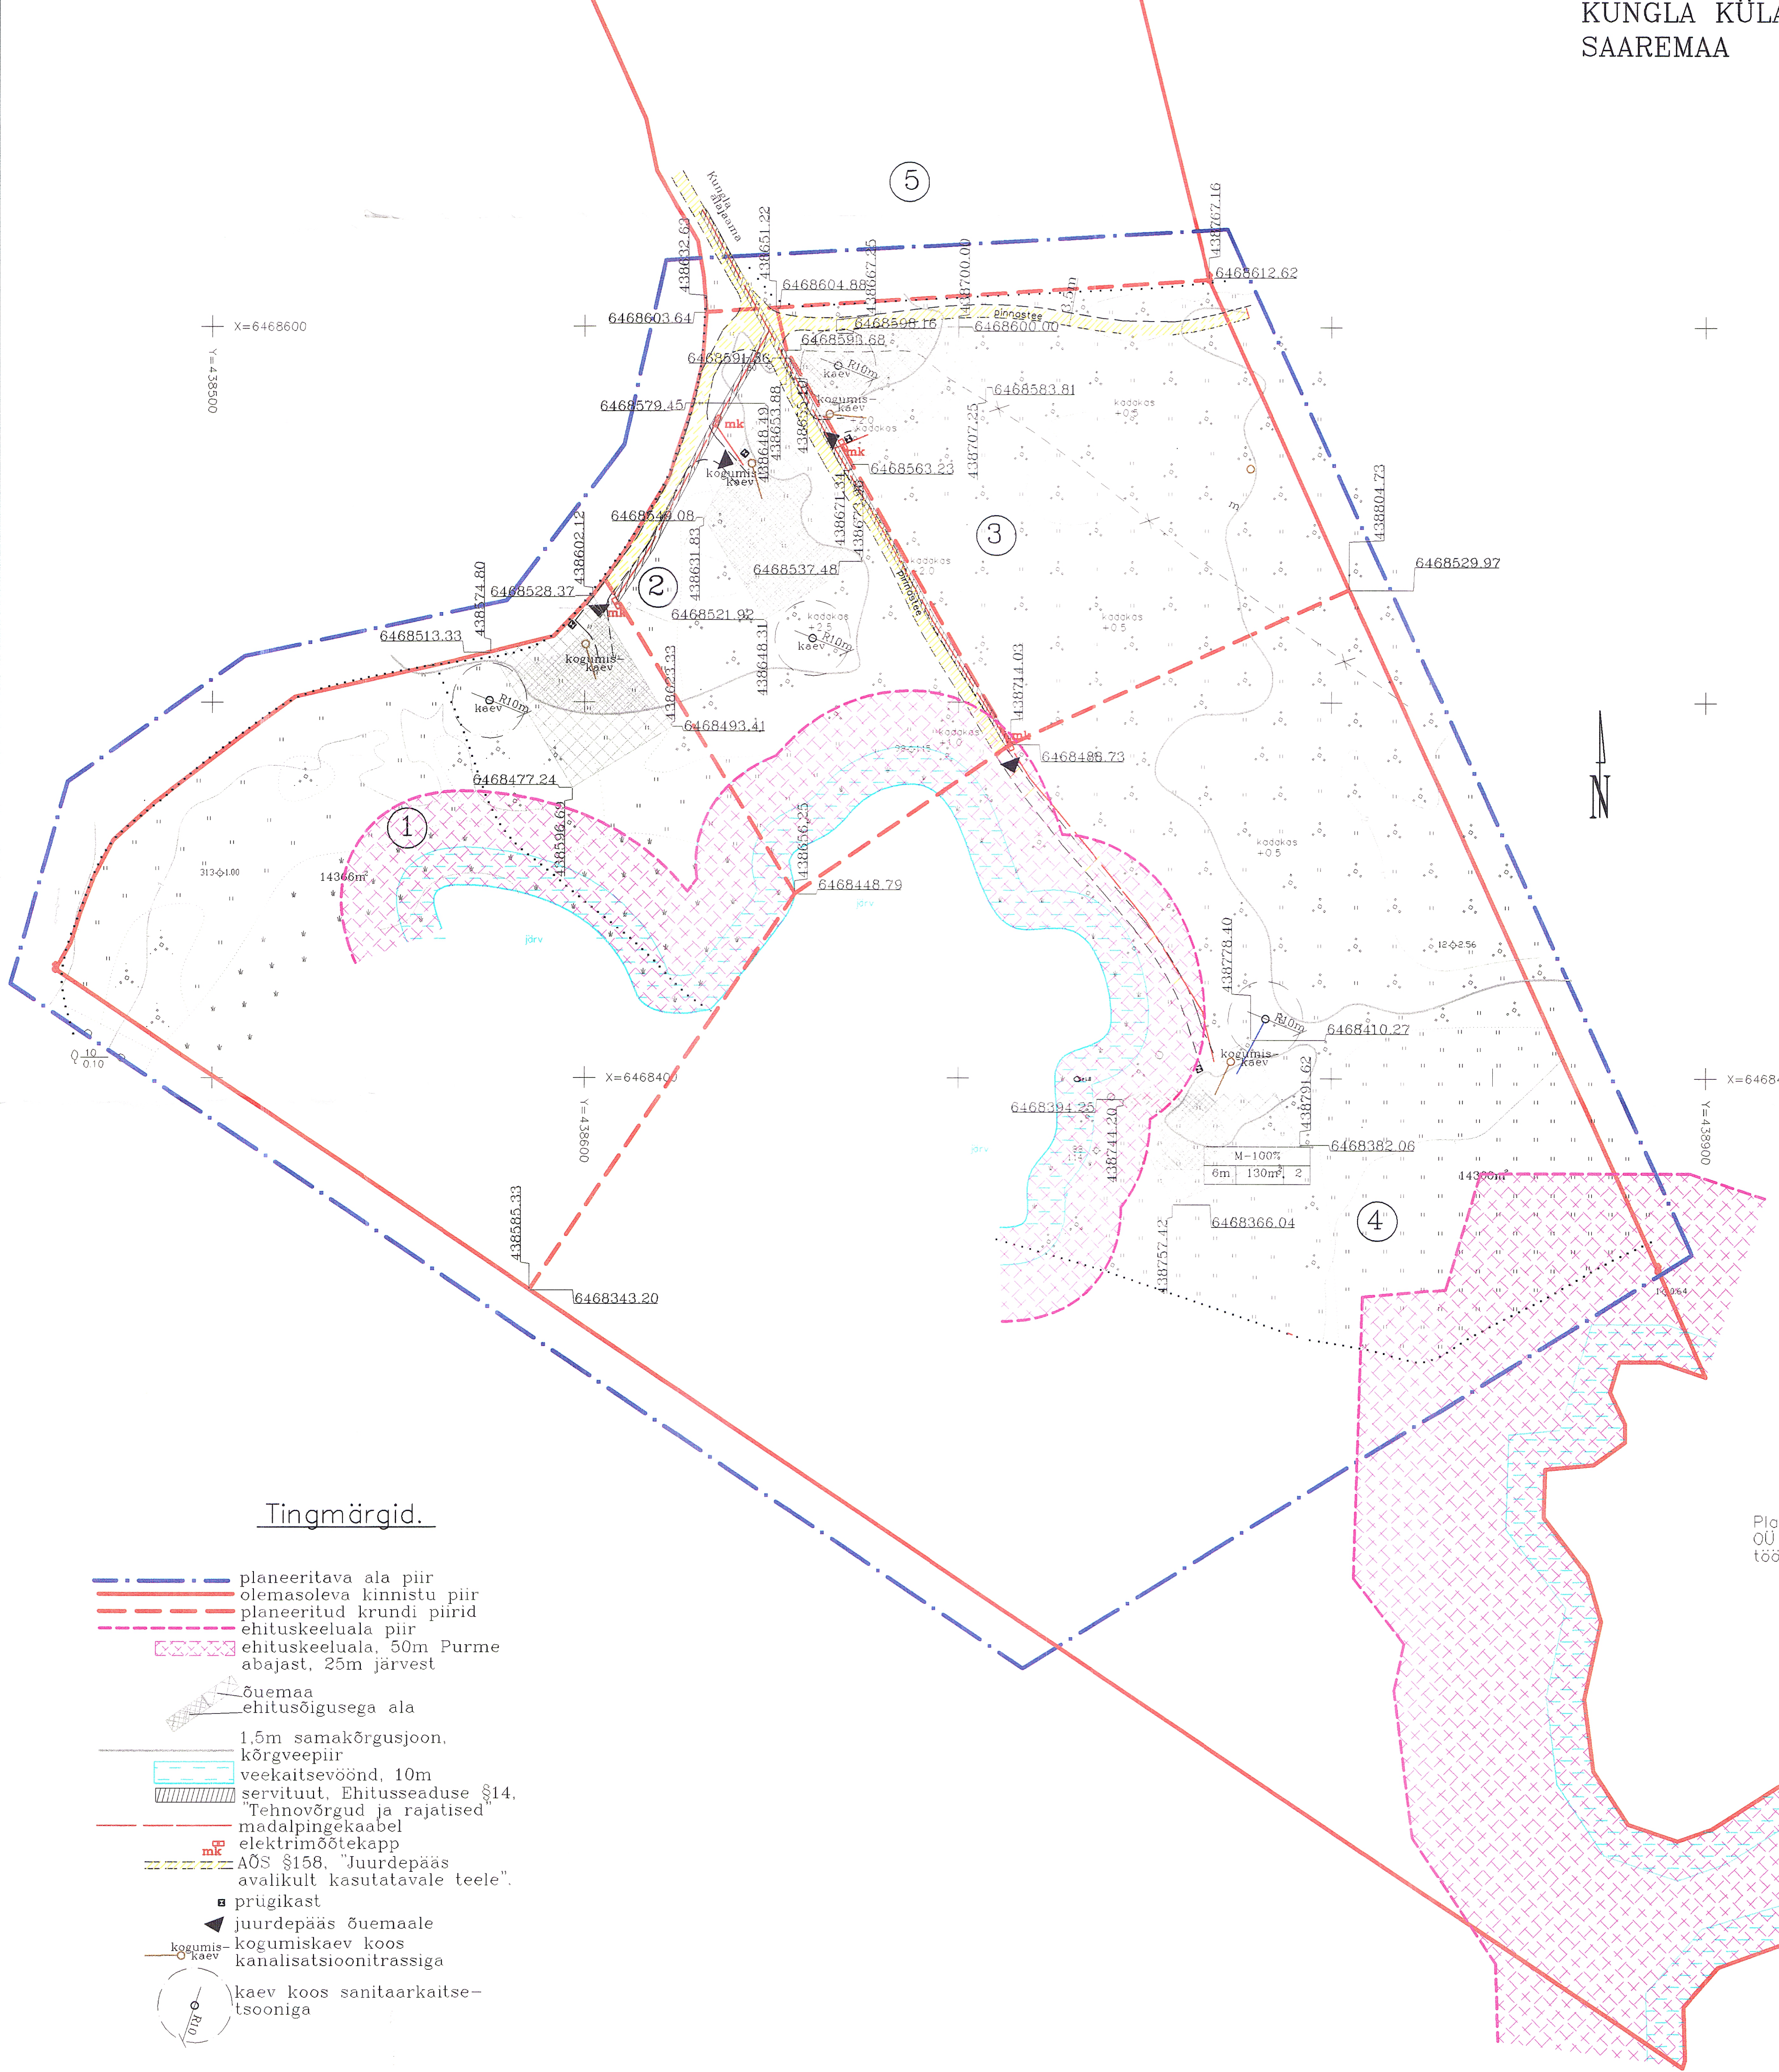

Tingmärgid.

- — — — — planeeritava ala piir
- — — — — olemasoleva kinnistu piir
- - - - - planeeritud krundi piirid
- - - - - ehituskeeluala piir
- XXXXXX ehituskeeluala, 50m Purme abajast, 25m järvest
- / / / / / õuema ehitusõigusega ala
- / / / / / 1,5m samakõrgusjoon, kõrgveepiir
- / / / / / veekaitsevöönd, 10m servituut, Ehitusseaduse §14.
- / / / / / Tehnovõrgud ja rajatised
- - - - - madalpingekaabel
- - - - - elektrimõõtekapp
- - - - - AÕS §158, "Juurdepääs avalikult kasutatavale teele"
- prügikast
- ▲ juurdepääs õuemaale
- kogumiskaev koos kanalisatsioonitrassiga
- kaev koos sanitaarkaitsetsooniga

Märkused.

Planeering on koostatud OÜ Geodeesibüroo poolt teostatud töö nr.86-03 alusel.

| | | | |
|--------------------------------|--------------------|---|----------------------------|
| KURESSAARE KOMMUNAALPROJEKT | | 116-03-DP | 4 |
| JUHATAJA KOOSTAS | A. RAND K. KEEL | Tellija: Valjala Vallavalitsus | |
| | | Saare maakond, Valjala vald, Kungla küla, Oja maaüksuse detailplaneering. | DP |
| A | 34223/1 | 20.10.04 | Kruntimine ja kitsendused. |
| T | 1009 | 20.10.04 | |
| | | | 1:1000 |