


Pos.	Krundi address	Maa asutaja või maa omanik	Maakasutuse sihtotstarve (sõnadega)	Maakasutuse sihtotstarve (tähis)	Katastriüksuse sihtotstarve	Krundi pindala ha
	Konna-oja	AS Vestman Kinnisvaraarendus	Pereelamumaa	EP-100%	Elamumaa-E	2.07
2	Saare-oja	AS Vestman Kinnisvaraarendus	Pereelamumaa	EP-100%	Elamumaa-E	0.86
3	Tamme-oja	AS Vestman Kinnisvaraarendus	Pereelamumaa	EP-100%	Elamumaa-E	1.17
4	Järv-oja	AS Vestman Kinnisvaraarendus	Looduslik haljasmaa (s.h. õuema 1200m ²)	LH-100%	Maatulundusmaa-M	6.87
5	Oja	AS Vestman Kinnisvaraarendus	Looduslik haljasmaa	LH-100%	Maatulundusmaa-M	2.30

KEHTESTATUD
VALJALA VALLAVOLIKOGU
26. oktoobri 2004
määrusega nr 15

OJA MAAÜKSUSE
DETAILPLANEERING.
PLANEERINGU LAHENDUS, M 1:1000
KUNGLA KÜLA, VALJALA VALD,
SAAREMAA

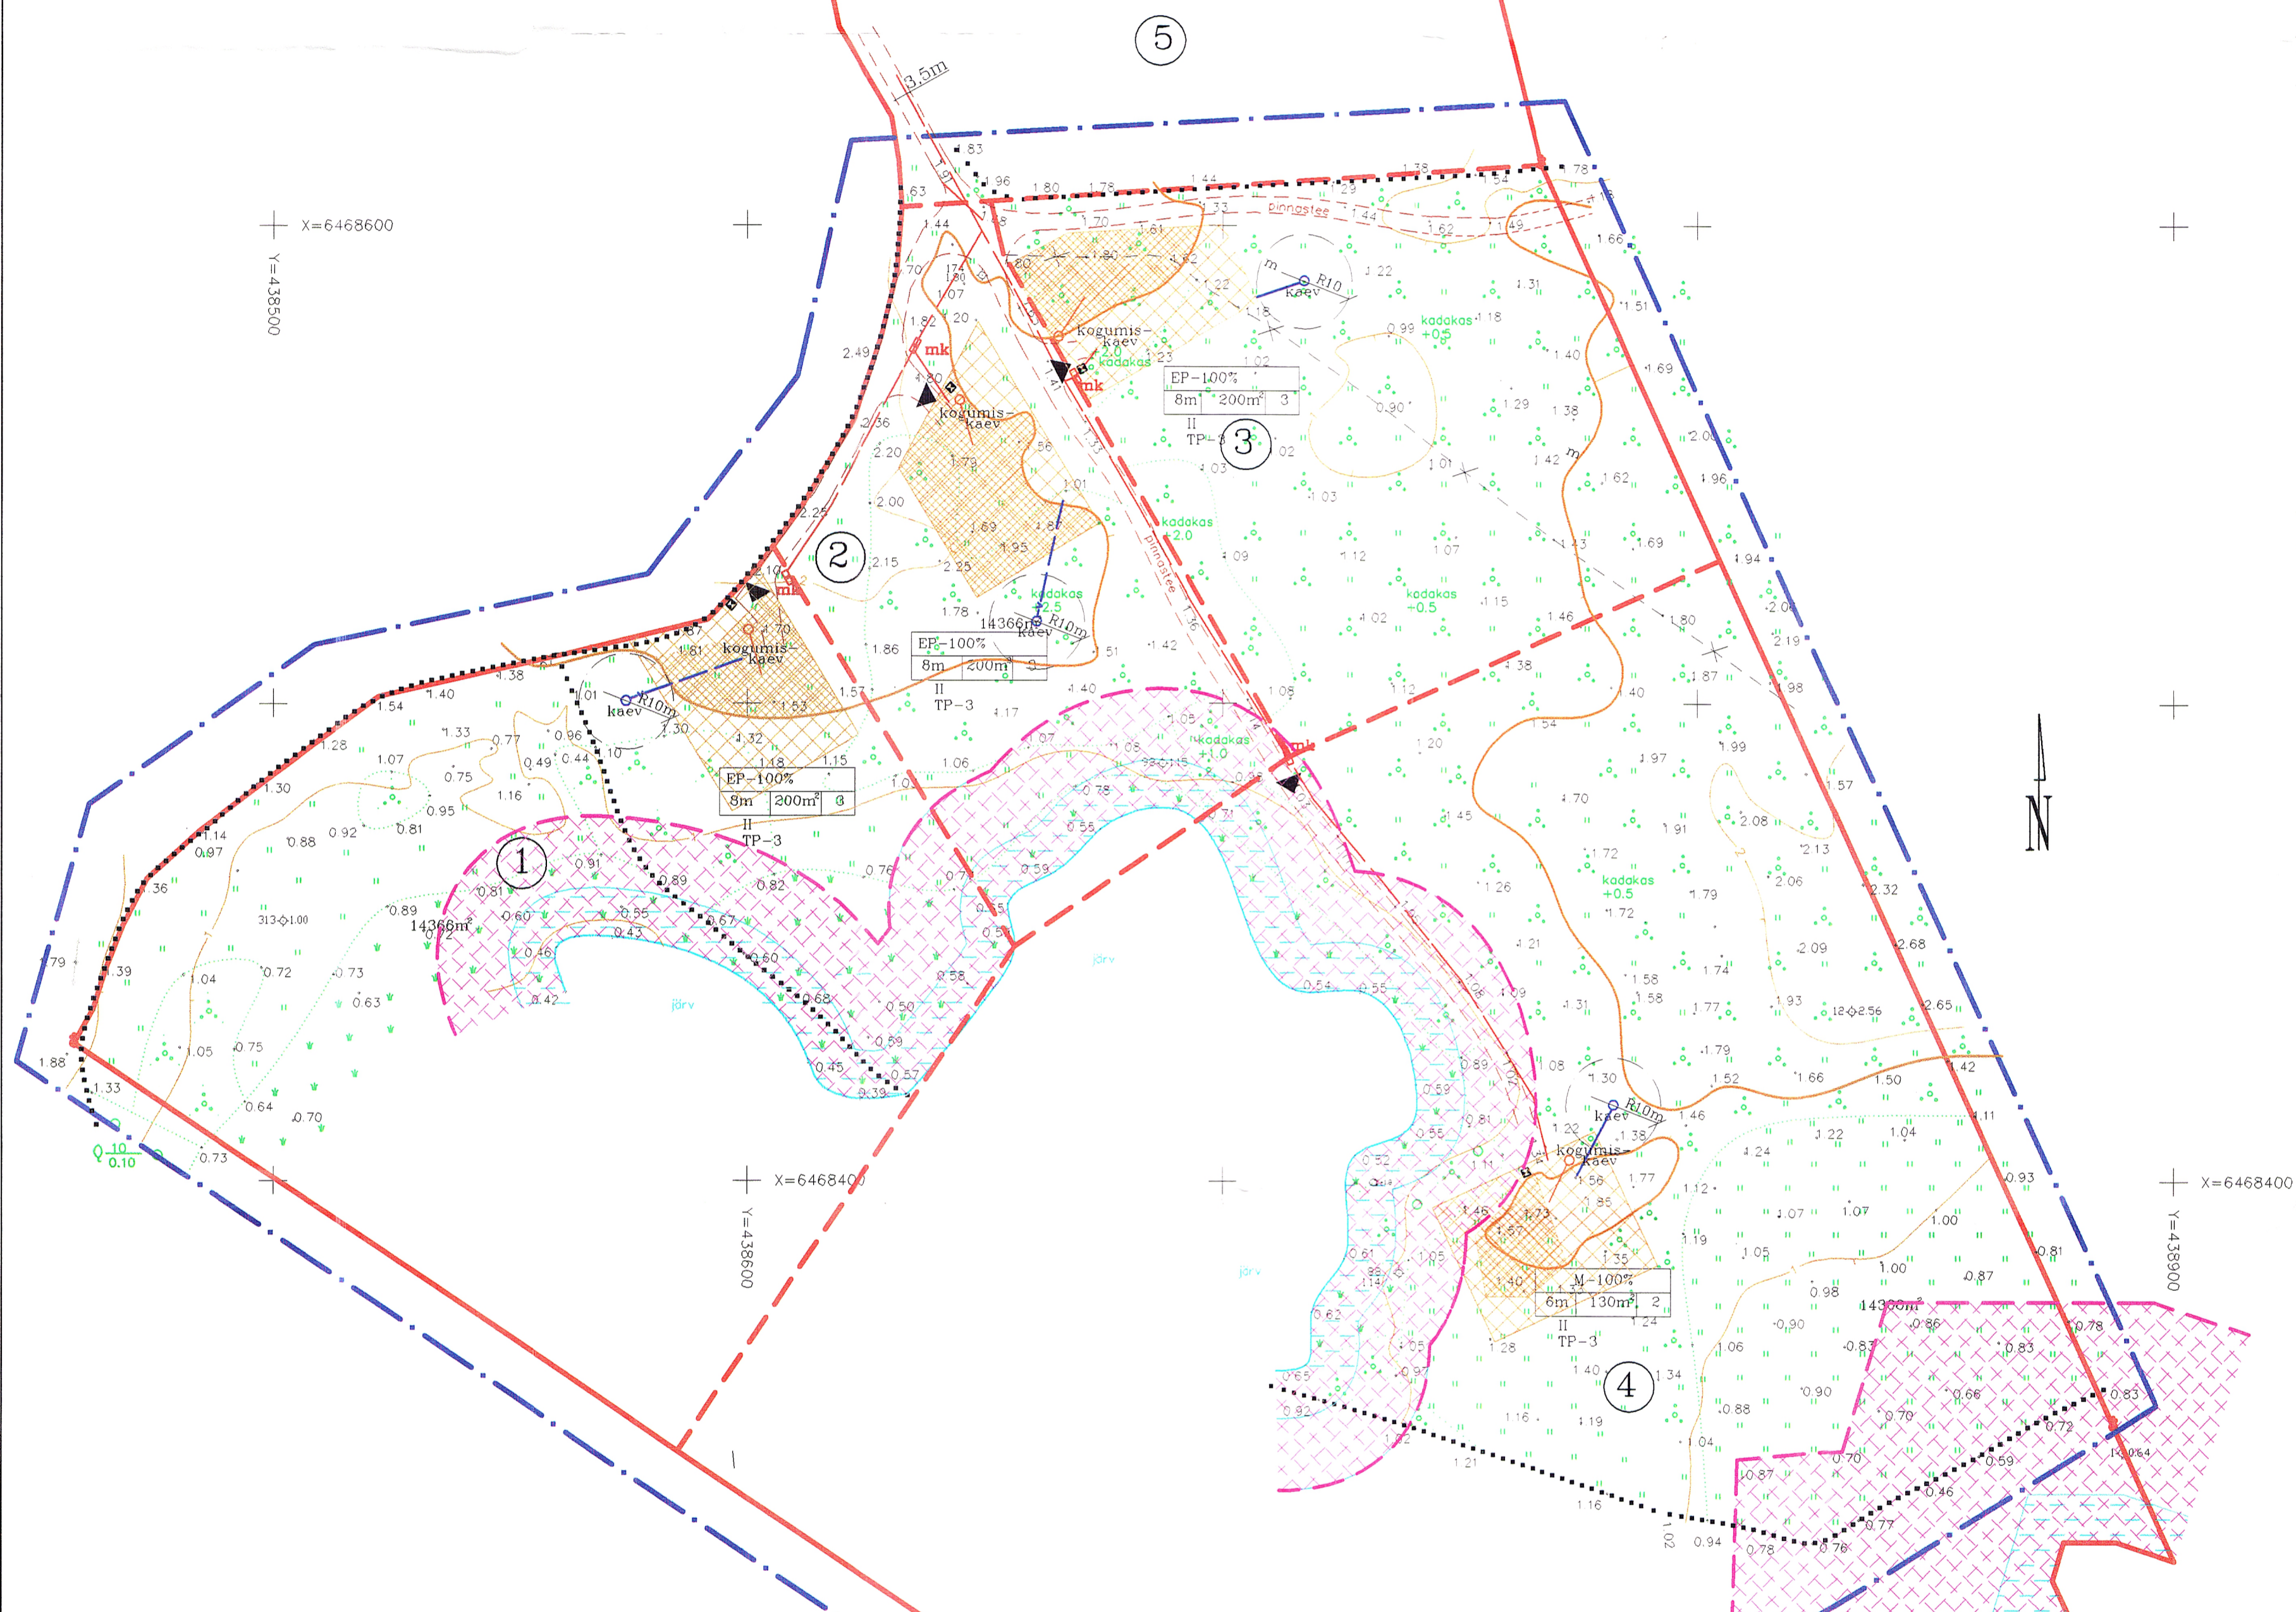

Tingmärgid.

- planeeritava ala piir
- olemasoleva kinnistu piirid
- planeeritud krundi piirid
- ehituskeeluala piir
- ehituskeeluala, 50m Purme abajast, 25m järvest
- õuema ehitusõigusega ala
- 1,5m samakõrgusjoon, kõrgveepiir
- veekaitsevöönd, 10m
- madalpingekaabel
- elektrimõdetekapp
- ehitusõiguse tabel
- prügikast
- juurdepääs õuemaale
- kogumiskaev koos kanalisatsioonitrassiga
- kaev koos sanitaarkäitsetsooni ja veetrassiga

Märkused.

Planeering on koostatud OÜ Geodeesibüroo poolt teostatud töö nr.86-03 alusel.

		116-03-DP	3
JUHATAJA	A. RAND	Tellija: Valjala Vallavalitsus	DP
KOOSTAJA	K. KEEL		
A	34223/1	20.10.04	Planeeringu lahendus.
I	1008	20.10.04	