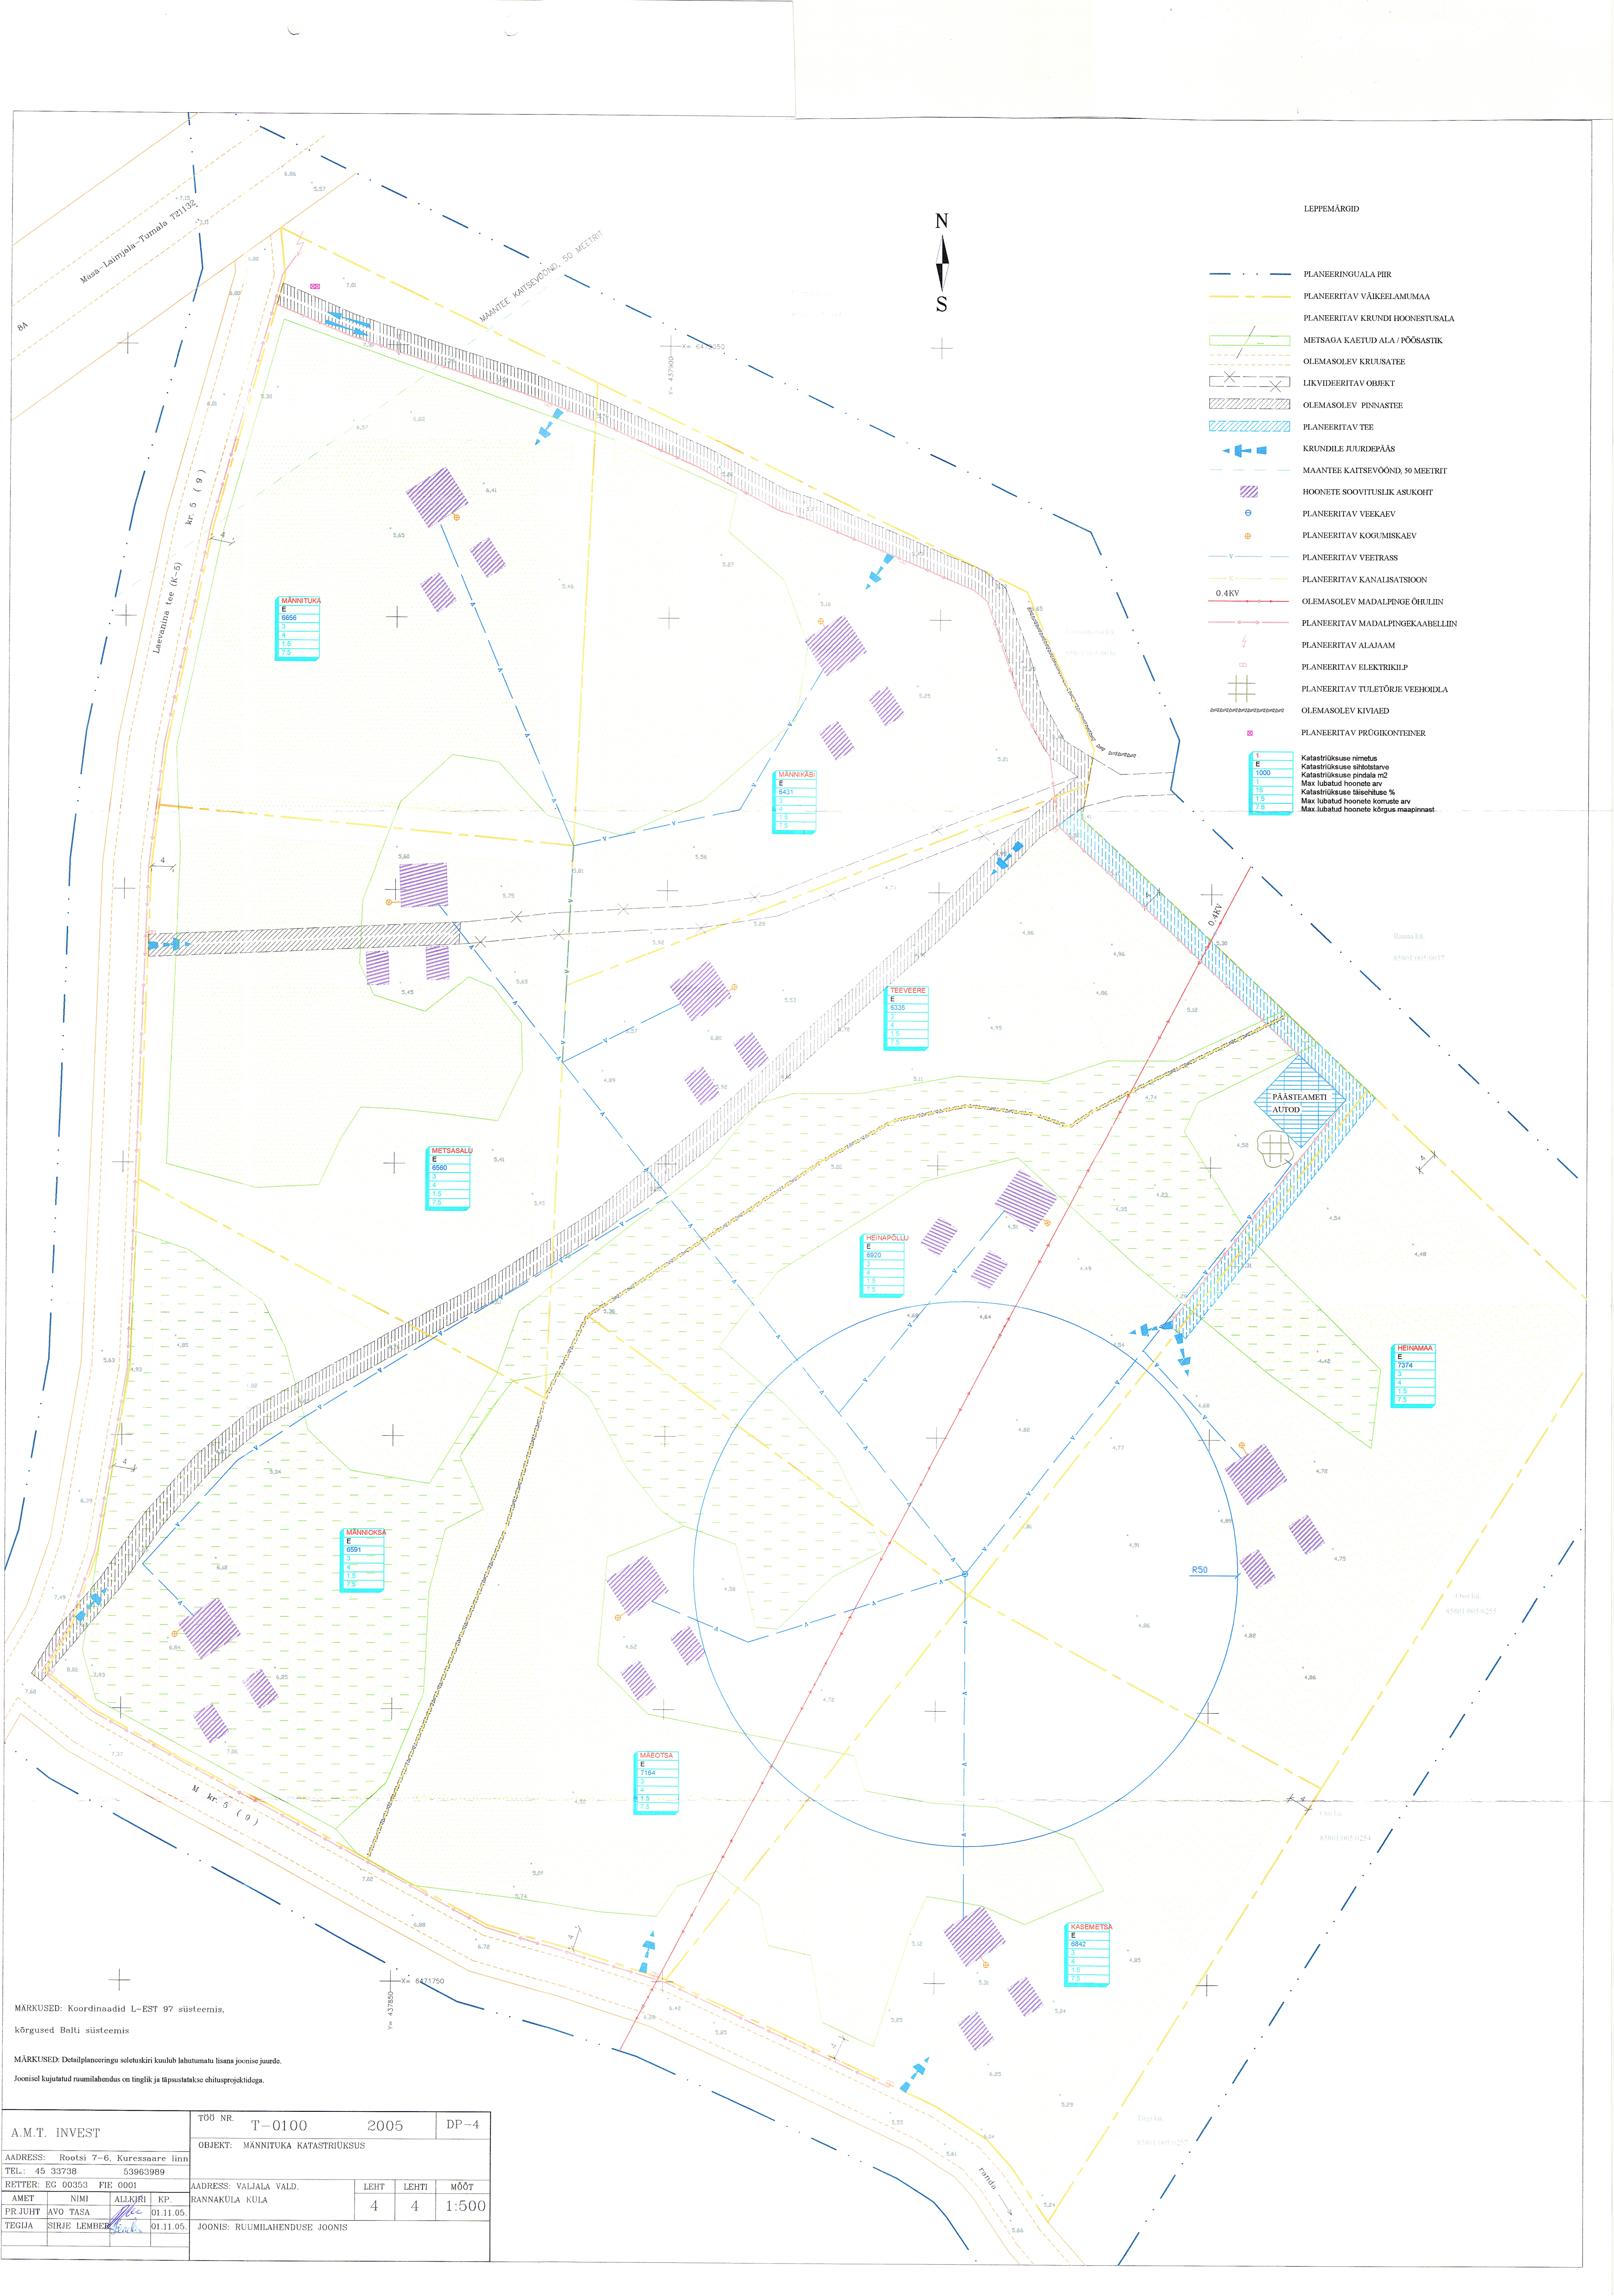


LEPPEMÄRGID

- PLANEERINGUALA PIIR
- PLANEERITAV VÄIKELAMUMAA
- PLANEERITAV KRUNDI HOONESTUSALA
- METSAGA KAETUD ALA / PÕÖSASTIK
- OLEMASOLEV KRUUSATEE
- LIKVIDEERITAV OBJEKT
- OLEMASOLEV PINNASTEE
- PLANEERITAV TEE
- KRUNDILE JUURDEPÄÄS
- MAANTEE KAITSEVÖÖND, 30 MEETRI
- HOONETE SOOVITUSLIK ASUKOHT
- PLANEERITAV VEEKAEV
- PLANEERITAV KOGUMISKAEV
- PLANEERITAV VEETRASS
- PLANEERITAV KANALISATSIOON
- OLEMASOLEV MADALPINGSÕHULIN
- PLANEERITAV MADALPINGSKAABELLIN
- PLANEERITAV ALAJAAM
- PLANEERITAV ELEKTRIKILP
- PLANEERITAV TULETÕRJE VEEHOLDLA
- OLEMASOLEV KIVIAED
- PLANEERITAV PRÜGIKONTAINER

E	Katastrirakuse nimetus
1000	Katastrirakuse sihtstanne
1	Katastrirakuse pindala m2
1.5	Max lubatud hoonete arv
1.5	Katastrirakuse täienduse %
1.5	Max lubatud hoonete korruste arv
7.5	Max lubatud hoonete kõrgus maapinnast

E	MANNITUKA
6656	
3	
4	
1.5	
7.5	

E	MANNIKABI
6431	
3	
4	
1.5	
7.5	

E	PEEVEERE
6335	
3	
4	
1.5	
7.5	

E	METSASALU
6580	
3	
4	
1.5	
7.5	

E	HEINAPÖLLU
6920	
3	
4	
1.5	
7.5	

E	HEINAMAA
7374	
3	
4	
1.5	
7.5	

E	MANNIKSA
6591	
3	
4	
1.5	
7.5	

E	MAEOTSJA
7184	
3	
4	
1.5	
7.5	

E	KASEMETSJA
6842	
3	
4	
1.5	
7.5	

MÄRKUSED: Koordinaadid L-EST 97 süsteemis, kõrgused Balti süsteemis

MÄRKUSED: Detailplaneeringu seletuskiri kuulub lahutamatu lisana joonise juurde.

Joonisel kujutatud ruumilahendus on tinglik ja täpsustatakse ehitusprojektdoga.

A.M.T. INVEST	TÜÜ NR. T-0100	2005	DP-4
ADDRESS: Rootsi 7-6, Kuressaare linn	OBJEKT: MANNITUKA KATASTRIRAKSUS		
TEL: 45 33738			
REITER: EG 00353 FIE 0001	ADDRESS: VALJALA VALD,	LEHT	LEHTI
AMET NIMI ALLEKIRI KP.	RANNAKULA KÜLA	4	4
PR. JUHT AVO TASA	01.11.05.		
TEGJA SIRJE LEMBER	01.11.05.		
	MOOT		
	1:500		
	JOONIS: RUUMILAHENDUSE JOONIS		