





















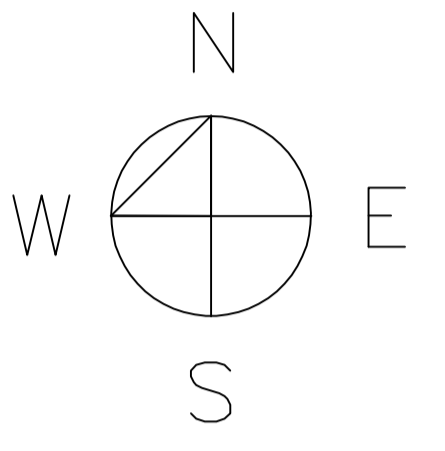
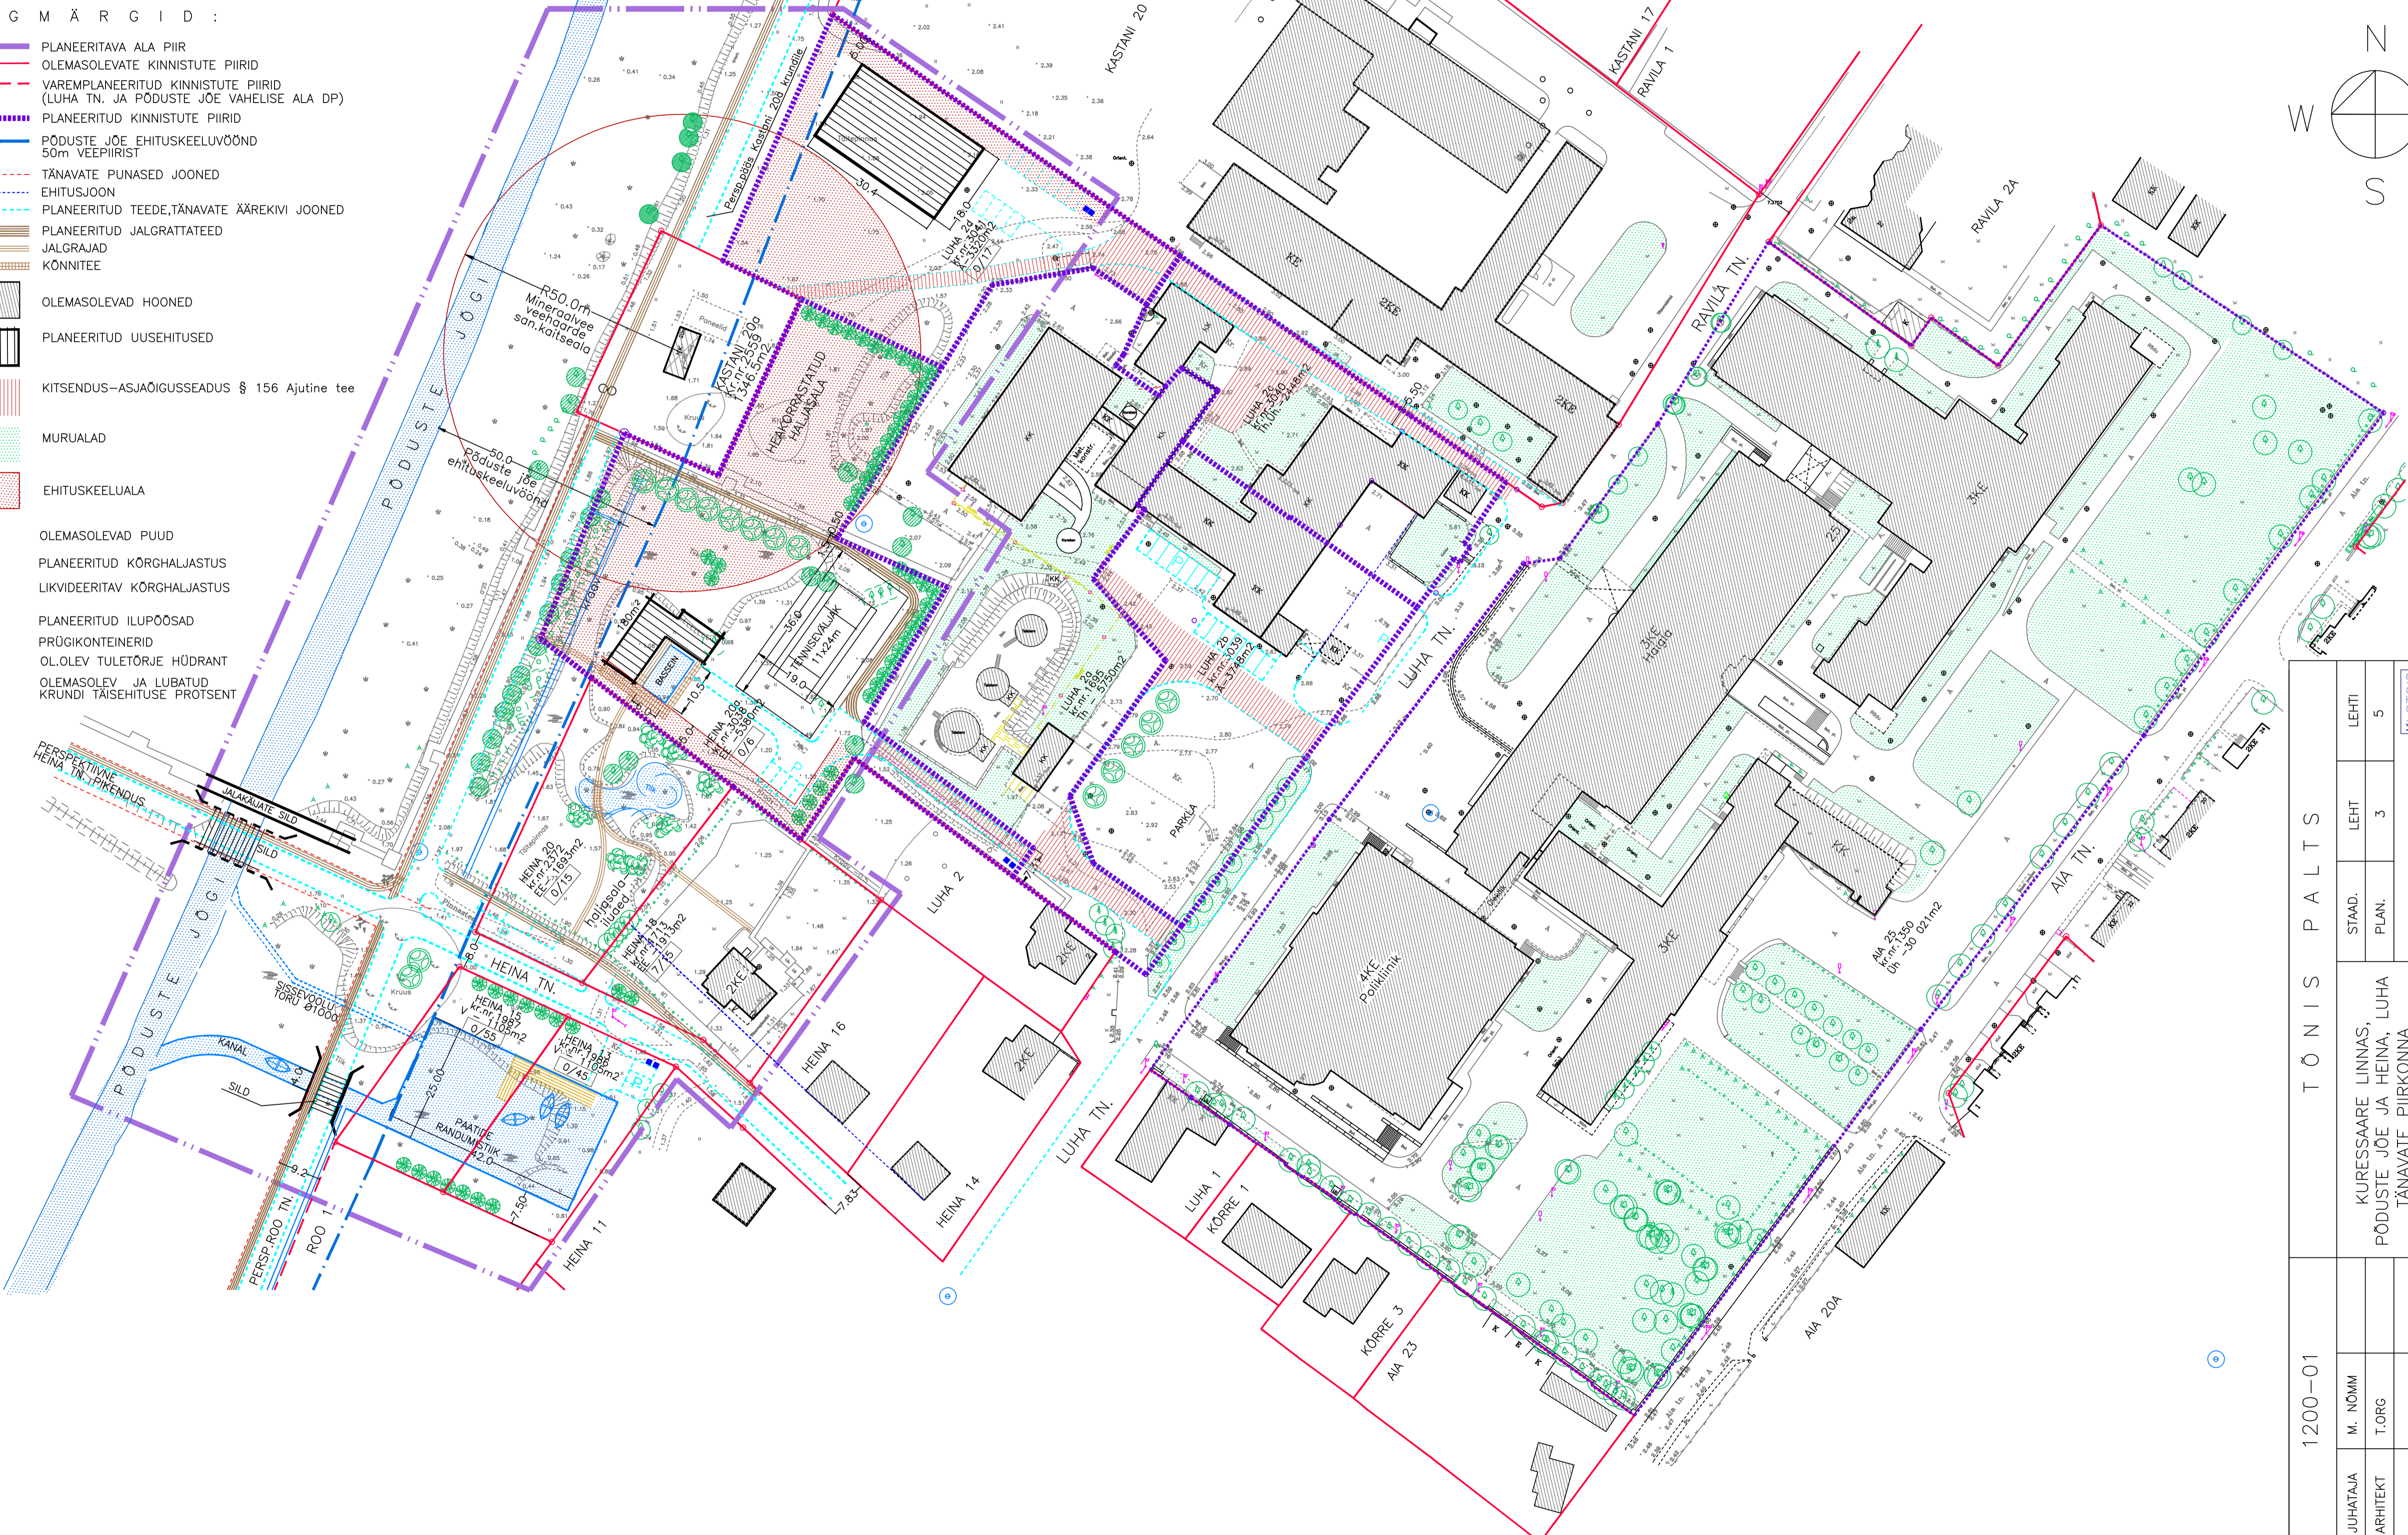



TINGMÄRGID:

-  PLANEERITAVA ALA PIIR
-  OLEMASOLEVATE KINNISTUTE PIIRID
-  VAREMPANEERITUD KINNISTUTE PIIRID (LUHA TN. JA PÖDUSTE JÕE VAHELISE ALA DP)
-  PLANEERITUD KINNISTUTE PIIRID
-  PÖDUSTE JÕE EHDITUSKEELUVÖÖND 50m VEEPIIRIST
-  TÄNAVATE PUNASED JOONED
-  EHDITUSJÕON
-  PLANEERITUD TEEDE, TÄNAVATE ÄÄREKIVI JOONED
-  PLANEERITUD JALGRATTATEED
-  JALGRAJAD
-  KÖNNITEE
-  OLEMASOLEVAD HOONED
-  PLANEERITUD UUSEHDITUSED
-  KITSENDUS-ASJAÕIGUSSEADUS § 156 Ajutine tee
-  MURUALAD
-  EHDITUSKEELUALA
-  OLEMASOLEVAD PUUD
-  PLANEERITUD KÕRGHALJASTUS
-  LIKVIDEERITAV KÕRGHALJASTUS
-  PLANEERITUD ILUPÕOSAD
-  PRÜGIKONTEINERID
-  OL.OLEV TULETÕRJE HÜDRANT
-  OLEMASOLEV JA LUBATUD KRUNDI TÄISEHDITUSE PROTSENT
-  7/15



1200-01		TÕNIS P ALTS		LEHTI	
JUHATAJA	M. NÕMM	STAAD.	LEHT	LEHTI	5
ARHITEKT	T.ORG	PLAN.	3		
1200-01		KURESSAARE LINNAS, PÖDUSTE JÕE JA HEINA, LUHA TÄNAVATE PIIRKONNA DETAILPLANEERING			
1200-01		HOONESTUSE SKHEEM			
1200-01		M 1:1000			


 OÜ KLOTID
 KUPRESKÄE KOHU 5
 TEL 0451 33 723
 GSM 051 83 282
 TELEVÕLTSIENS EEL-7561

LITSISEERITUD TARKVÄRA TURBOCAD