
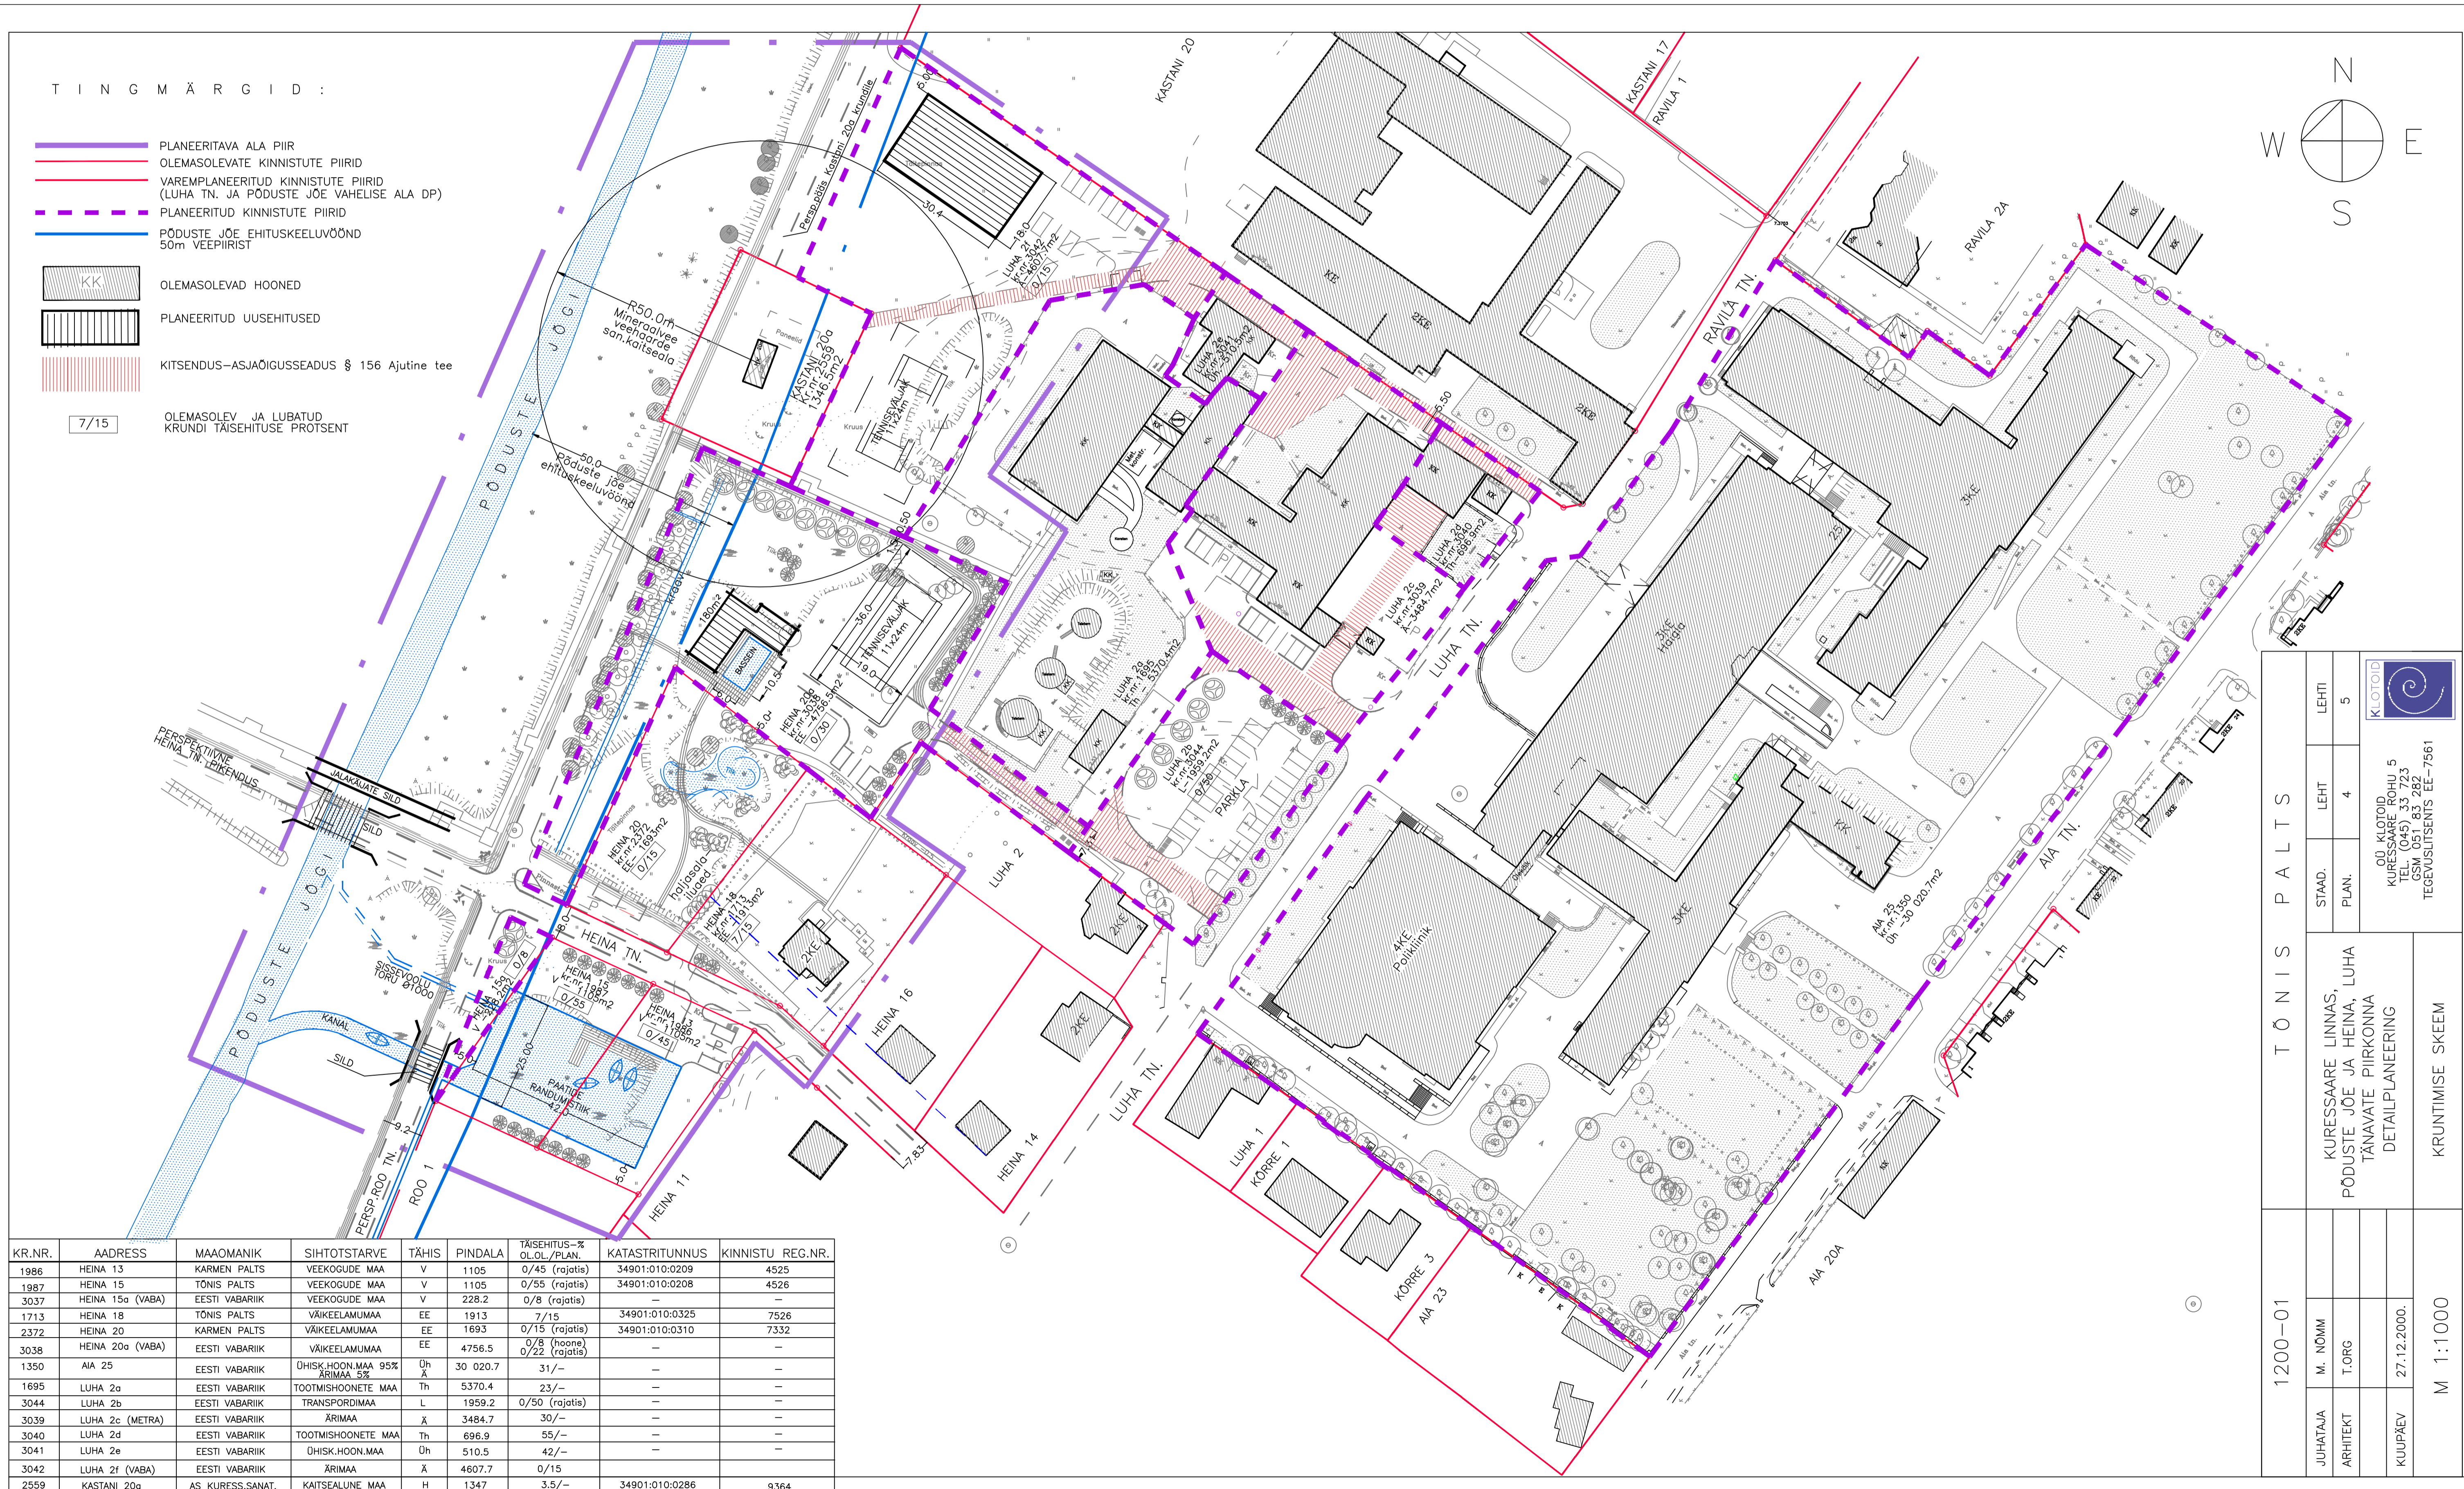


TINGMÄRGID:

- PLANEERITAVA ALA PIIR
  - OLEMASOLEVATE KINNISTUTE PIIRID
  - VAREMPANEERITUD KINNISTUTE PIIRID (LUHA TN. JA PÖDUSTE JÕE VAHELISE ALA DP)
  - PLANEERITUD KINNISTUTE PIIRID
  - PÖDUSTE JÕE EHIUSKEELUVÖÖND 50m VEEPIIRIST
- 
- KK OLEMASOLEVAD HOONED
  - PLANEERITUD UUSEHITUSED
  - KITSENDUS-ASJAÕIGUSSEADUS § 156 Ajutine tee
  - OLEMASOLEV JA LUBATUD KRUNDI TÄISEHITUSE PROTSENT 7/15

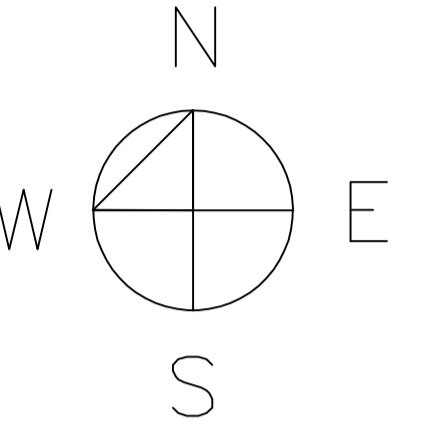

KR.NR.	ADDRESS	MAAOMANIK	SIHOTSTARVE	TÄHIS	PINDALA	TÄISEHITUS-% OL.O.L./PLAN.	KATASTRITUNNUS	KINNISTU REG.NR.
1986	HEINA 13	KARMEN PALTS	VEEKOGUDE MAA	V	1105	0/45 (rajatis)	34901:010:0209	4525
1987	HEINA 15	TÕNIS PALTS	VEEKOGUDE MAA	V	1105	0/55 (rajatis)	34901:010:0208	4526
3037	HEINA 15a (VABA)	EESTI VABARIIK	VEEKOGUDE MAA	V	228.2	0/8 (rajatis)	-	-
1713	HEINA 18	TÕNIS PALTS	VÄIKEELAMUMAA	EE	1913	7/15	34901:010:0325	7526
2372	HEINA 20	KARMEN PALTS	VÄIKEELAMUMAA	EE	1693	0/15 (rajatis)	34901:010:0310	7332
3038	HEINA 20a (VABA)	EESTI VABARIIK	VÄIKEELAMUMAA	EE	4756.5	0/8 (hoone) 0/22 (rajatis)	-	-
1350	AIA 25	EESTI VABARIIK	ÜHISK.HOON.MAA 95% ÄRIMAA 5%	Üh Ä	30 020.7	31/-	-	-
1695	LUHA 2a	EESTI VABARIIK	TOOTMISHOONETE MAA	Th	5370.4	23/-	-	-
3044	LUHA 2b	EESTI VABARIIK	TRANSPORDIMAA	L	1959.2	0/50 (rajatis)	-	-
3039	LUHA 2c (METRA)	EESTI VABARIIK	ÄRIMAA	Ä	3484.7	30/-	-	-
3040	LUHA 2d	EESTI VABARIIK	TOOTMISHOONETE MAA	Th	696.9	55/-	-	-
3041	LUHA 2e	EESTI VABARIIK	ÜHISK.HOON.MAA	Üh	510.5	42/-	-	-
3042	LUHA 2f (VABA)	EESTI VABARIIK	ÄRIMAA	Ä	4607.7	0/15	-	-
2559	KASTANI 20a	AS KURESS.SANAT.	KAITSEALUNE MAA	H	1347	3.5/-	34901:010:0286	9364

1200-01		TÕNIS PALTS		LEHTI		LEHTI		LEHTI		5	
M. NÕMM		STAAD.		LEHT		PLAN.		4		5	
JUHTAJA		KURESSAARE LINNAS,		PÖDUSTE JÕE JA HEINA, LUHA		TÄNAVATE PIIRKONNA		DETAILPLANEERING		KRUNITMISE SKHEEM	
ARHITEKT		M. NÕMM		T.ORG		27.12.2000.		M 1:1000		KLOTOID	
KUUPÄEV		KURESSAARE KOHUS 5		KURSUSOÄS 33 723		TELEFON 051 83 282		TEGEVUSLITSENTS EE-7561		LITSENSERITUD TARKVARA TURBOCAD	