
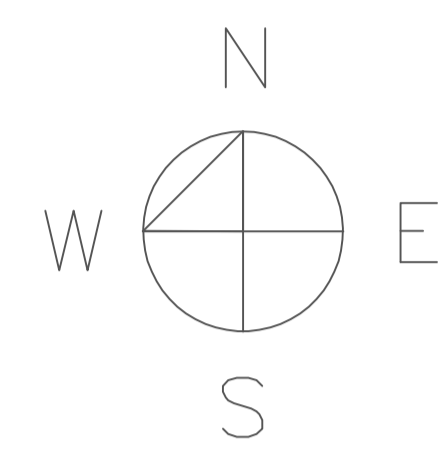


TINGMÄRGID:

- PLANEERITAVA ALA PIIR
- OLEMASOLEVATE KINNISTUTE PIIRID
- VAREMPANEERITUD KINNISTUTE PIIRID (LUHA TN. JA PÖDUSTE JÕE VAHELISE ALA DP)
- PLANEERITUD KINNISTUTE PIIRID
- PÖDUSTE JÕE EHITUSKEELUVÖÖND 50m VEEPIIRIST
- KK OLEMASOLEVAD HOONED
- PLANEERITUD UUSEHITUSED
- OL.OLEVAD SIDETRASSID
- OL.OLEVAD VEETRASSID
- OL.OLEVAD SADEKANALISATSIOONITRASSID
- OL.OLEVAD MADALPINGEKAABLID
- OL.OLEVAD KÕRGEPIINGEKAABLID
- OL.OLEVAD DRENAAŽITRASSID
- OL.OLEVAD SOOJATRASSID
- OL.OLEVAD KANALISATSIOONITRASSID
- OL.OLEVAD MASUUDITRASSID
- PLAN. VEETRASSID
- PLAN.SADEKANALISATSIOONITRASSID
- PLAN.ÕLIPÜÜDUR
- PLAN.MADALPINGEKAABLID
- PLAN.DRENAAŽITRASSID
- PLAN.SOOJATRASSID
- PLAN.KANALISATSIOONITRASSID
- ⊕ OL.OLEV TULETÕRJE HÜDRANT

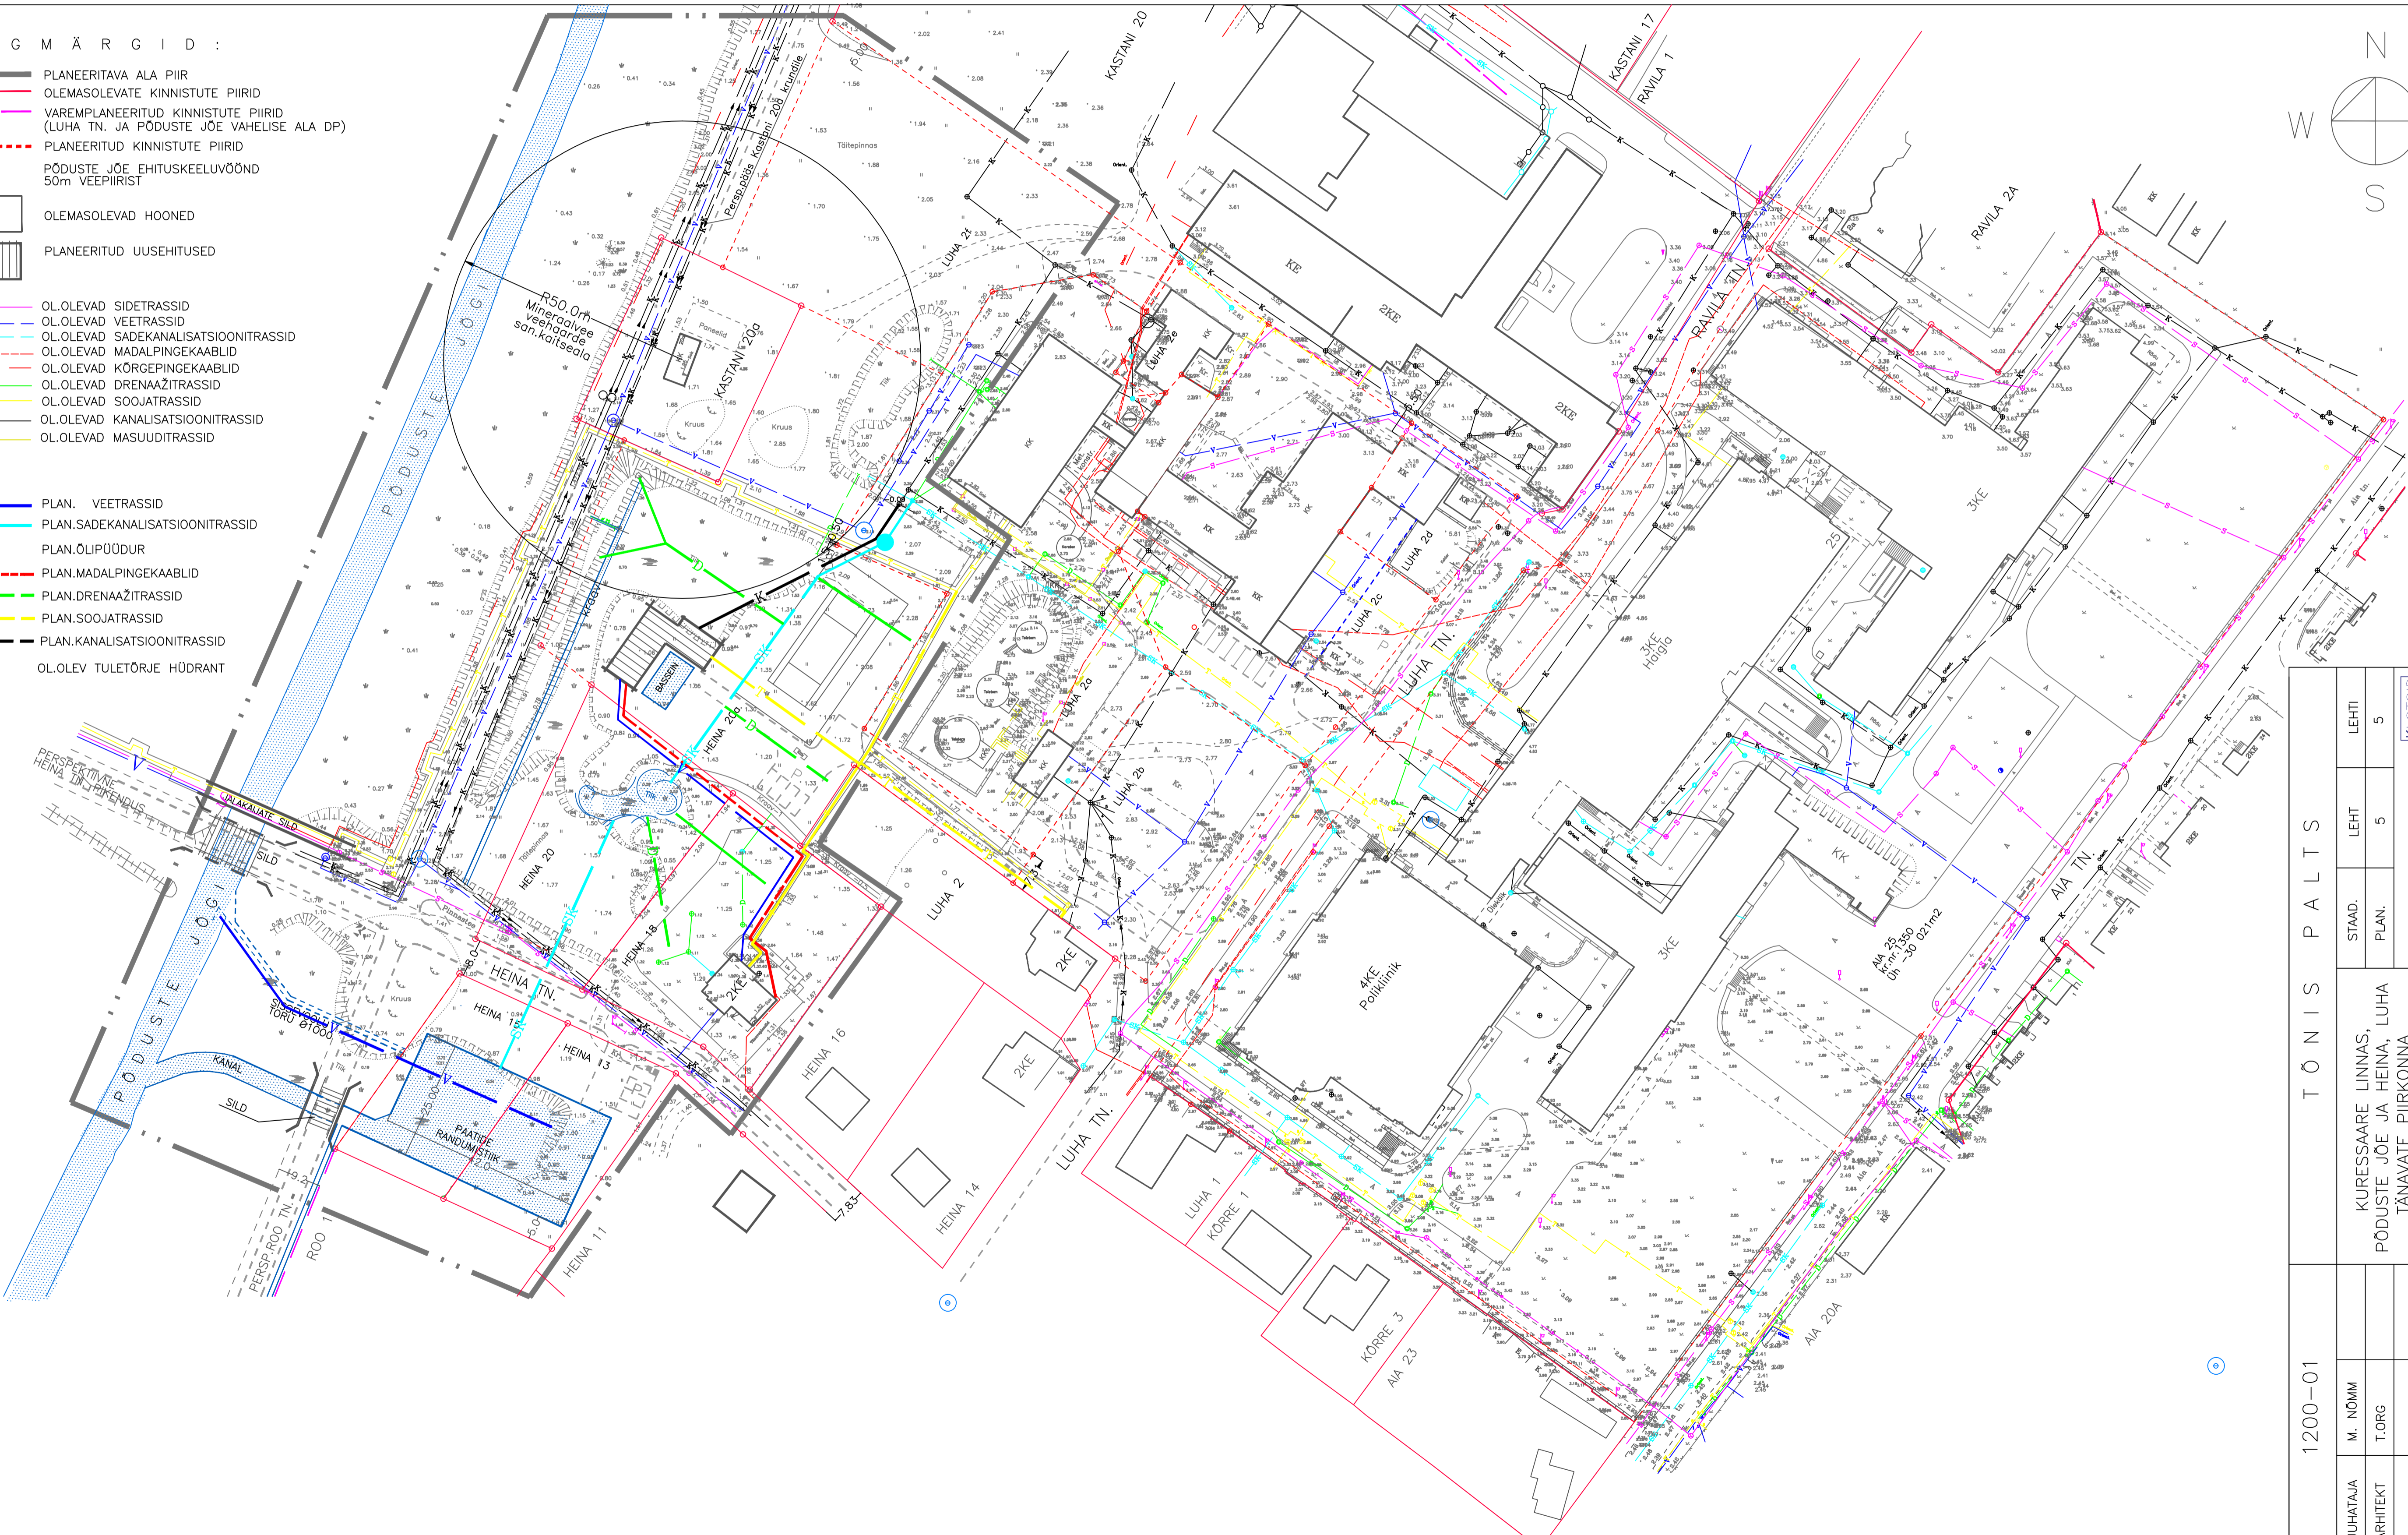

1200-01		T Õ N I S P A L T S		K U R E S S A A R E L I N N A S , P Ö D U S T E J Õ E J A H E I N A , L U H A T Ä N A V A T E P I I R K O N N A D E T A I L P L A N E E R I N G		T R A S S I P L A N E E R I N G	
JUHATAJA	M. NÕMM	STAAD.	LEHT	LEHT	LEHT	 OÜ KLOTID, ROHU 5 KURUSSAARE, 33723 TEL: 051 83 282 TEGEVUSLITSENTS EE-7561	
ARHITEKT	T.ORG	PLAN.	5	5			
KUUPÄEV	27.12.2000.						
				M 1:1000			

LITSENSISEERITUD TARKVARA TURBOCAD