



KAARMA VALLAVOLIKOGU

OTSUS

Kuussaare

18. detsember 2002 nr 30

Detailplaneeringu kehtestamine


Vastavalt planeerimis- ja ehitusseaduse (RT I 1995, 59, 1006; 1996, 36, 738; 49, 953; 1999, 29, 399; 27, 380; 29, 398; 95, 843; 2000, 54, 348; 2001, 42, 234; 50, 283; 65, 377; 2002, 47, 297; 53, 336; 63, 387) § 24 lg 2 ja § 25 lg 4

KAARMA VALLAVOLIKOGU otsustab:

- 1 Kehtestada detailplaneering Kaarma valla Upa külas Jurna mü vastavalt lisatud plaanile.
- 2 Avaldada teade detailplaneeringu kehtestamisest ajalehes "Meie Maa".
- 3 Käesolev otsus jõustub vastuvõtmisest.

Urmas Lehtsalu
Volikogu esimees

PLANEERINGU PÕHIJÕONIS

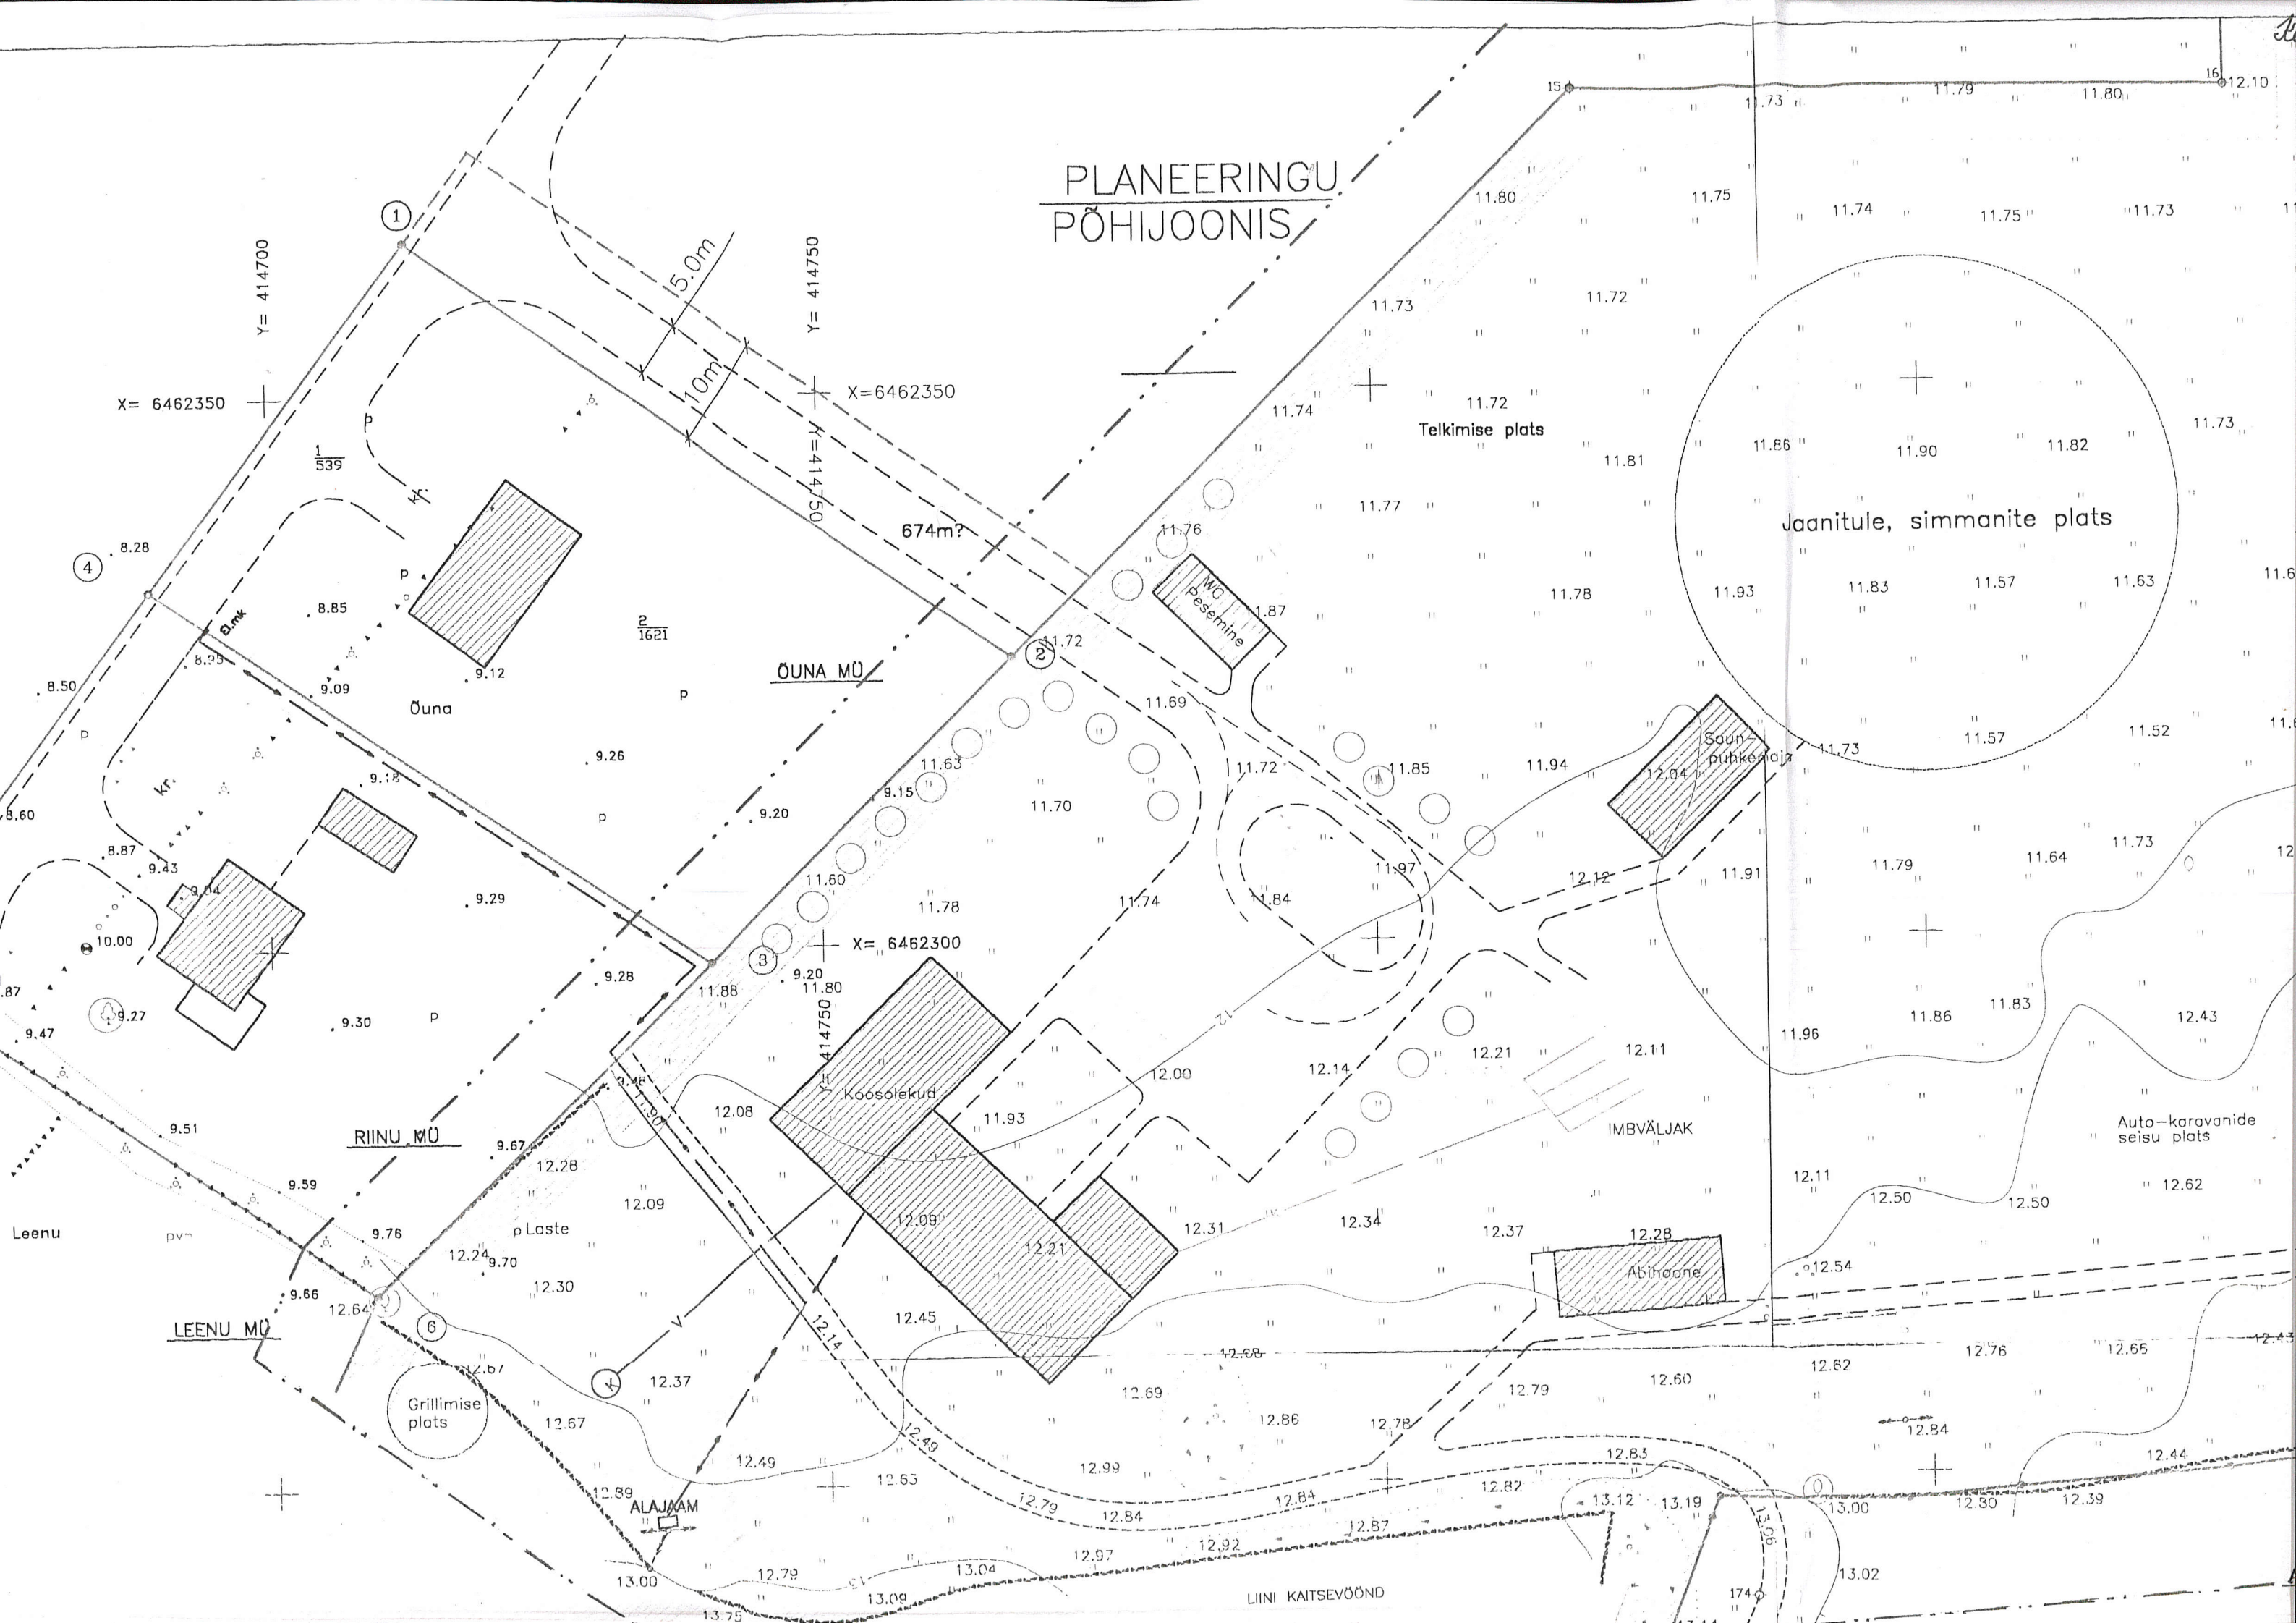

ÕUNA MÜ

KOOSOLEKUD

WC
Pesemine

Saun-
puhkerõõp

Abihoone

RIINU MÜ

LEENU MÜ

Grillimise
plats


Telkimise plats

Jaanitule, simmanite plats



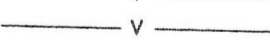





Auto-karavanide
seisu plats

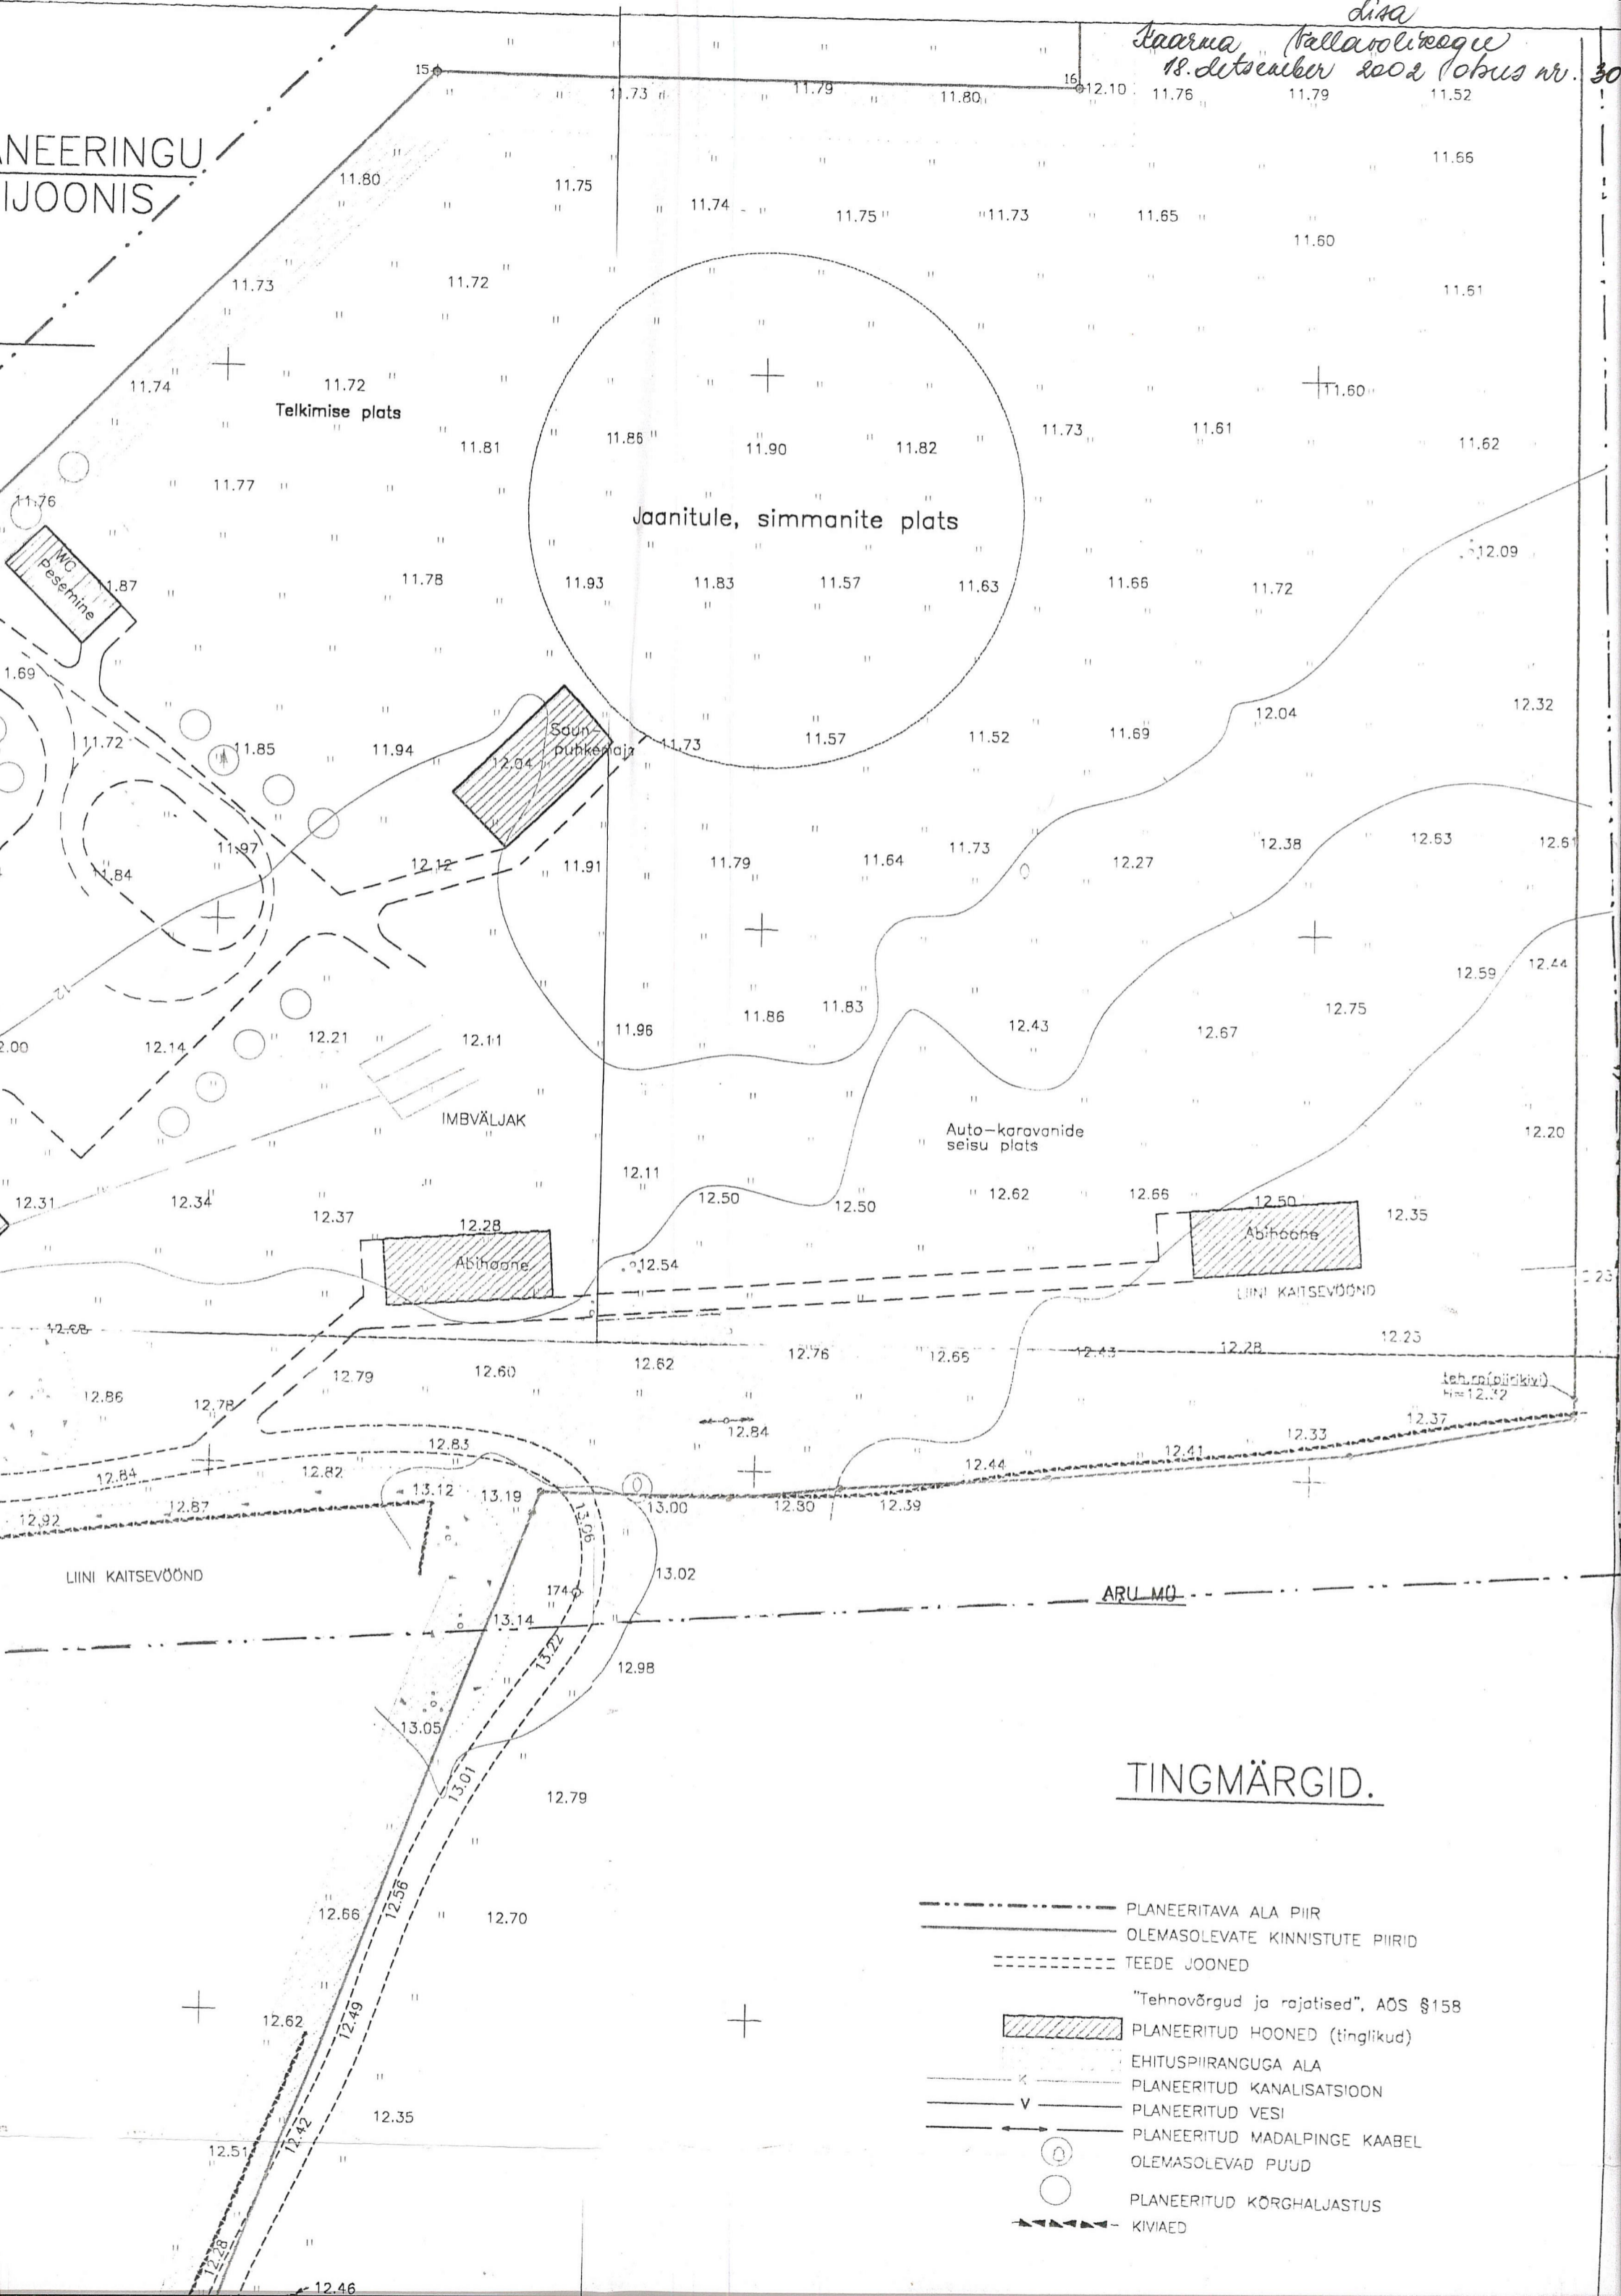
LIINI KAITSEVÖÖND

PLANEERINGU
 JOONIS

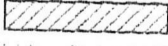

TINGMÄRGID.

- PLANEERITAVA ALA PIIR
- OLEMASOLEVATE KINNISTUTE PIIRID
- TEEDE JOONED
- "Tehnovõrgud ja rajatised", AÕS §158
-  PLANEERITUD HOONED (tinglikud)
-  EHITUSPIIRANGUGA ALA
-  PLANEERITUD KANALISATSIOON
-  PLANEERITUD VESI
-  PLANEERITUD MADALPINGE KAABEL
-  OLEMASOLEVAD PUUD
-  PLANEERITUD KÕRGHALJASTUS
-  KIVIAED

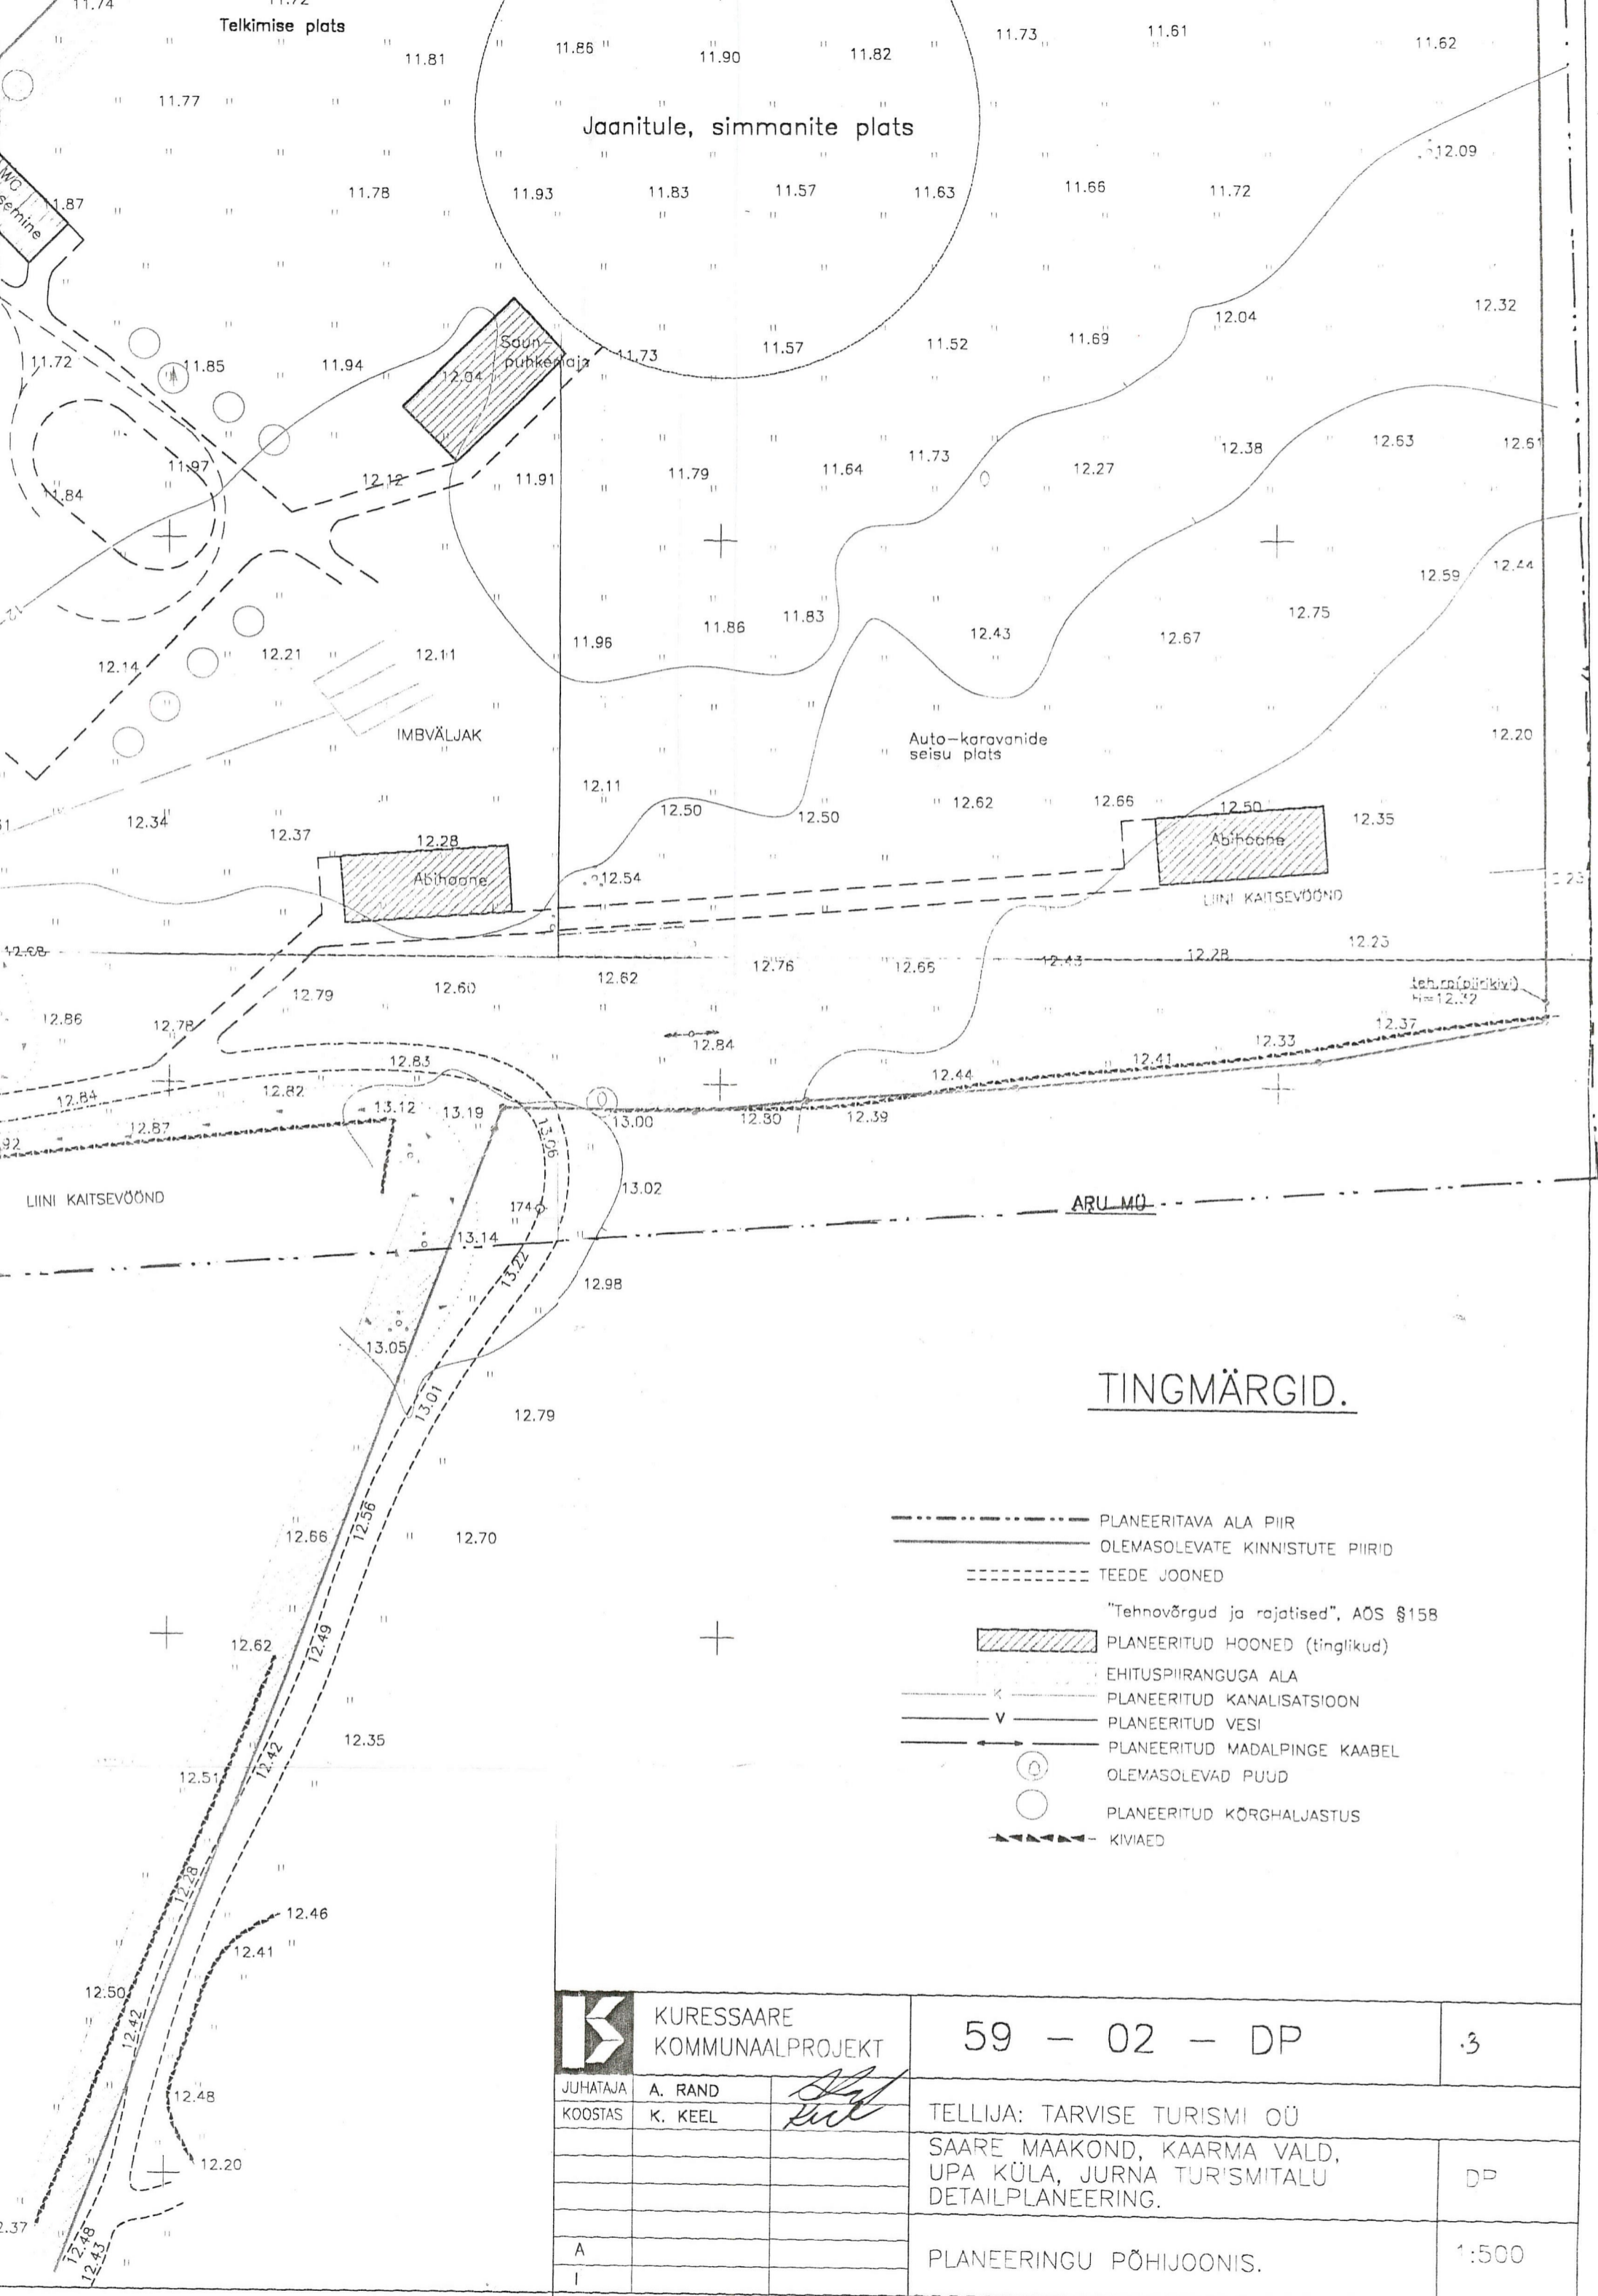


TINGMÄRGID.

- PLANEERITAVA ALA PIIR
- OLEMASOLEVATE KINNISTUTE PIIRID
- TEEDE JOONED
- "Tehnovõrgud ja rajatised", AÕS §158
- PLANEERITUD HOONED (tinglikud)
- EHTUSPIIRANGUGA ALA
- K PLANEERITUD KANALISATSIOON
- V PLANEERITUD VESI
- PLANEERITUD MADALPINGE KAABEL
- OLEMASOLEVAD PUUD
- PLANEERITUD KÕRGHALJASTUS
- KIVIAED


	KRESSAARE KOMMUNAALPROJEKT		59 - 02 - DP	.3
	JUHATAJA	A. RAND	TELLIJA: TARVISE TURISMI OÜ SAARE MAAKOND, KAARMA VALD, UPA KÜLA, JURNA TURISMITALU DETAILPLANEERING.	DP
KOOSTAS	K. KEEL			
A		PLANEERINGU PÕHIJONIS.	1:500	
I				

PLANEERINGU PÕHIJOOONIS

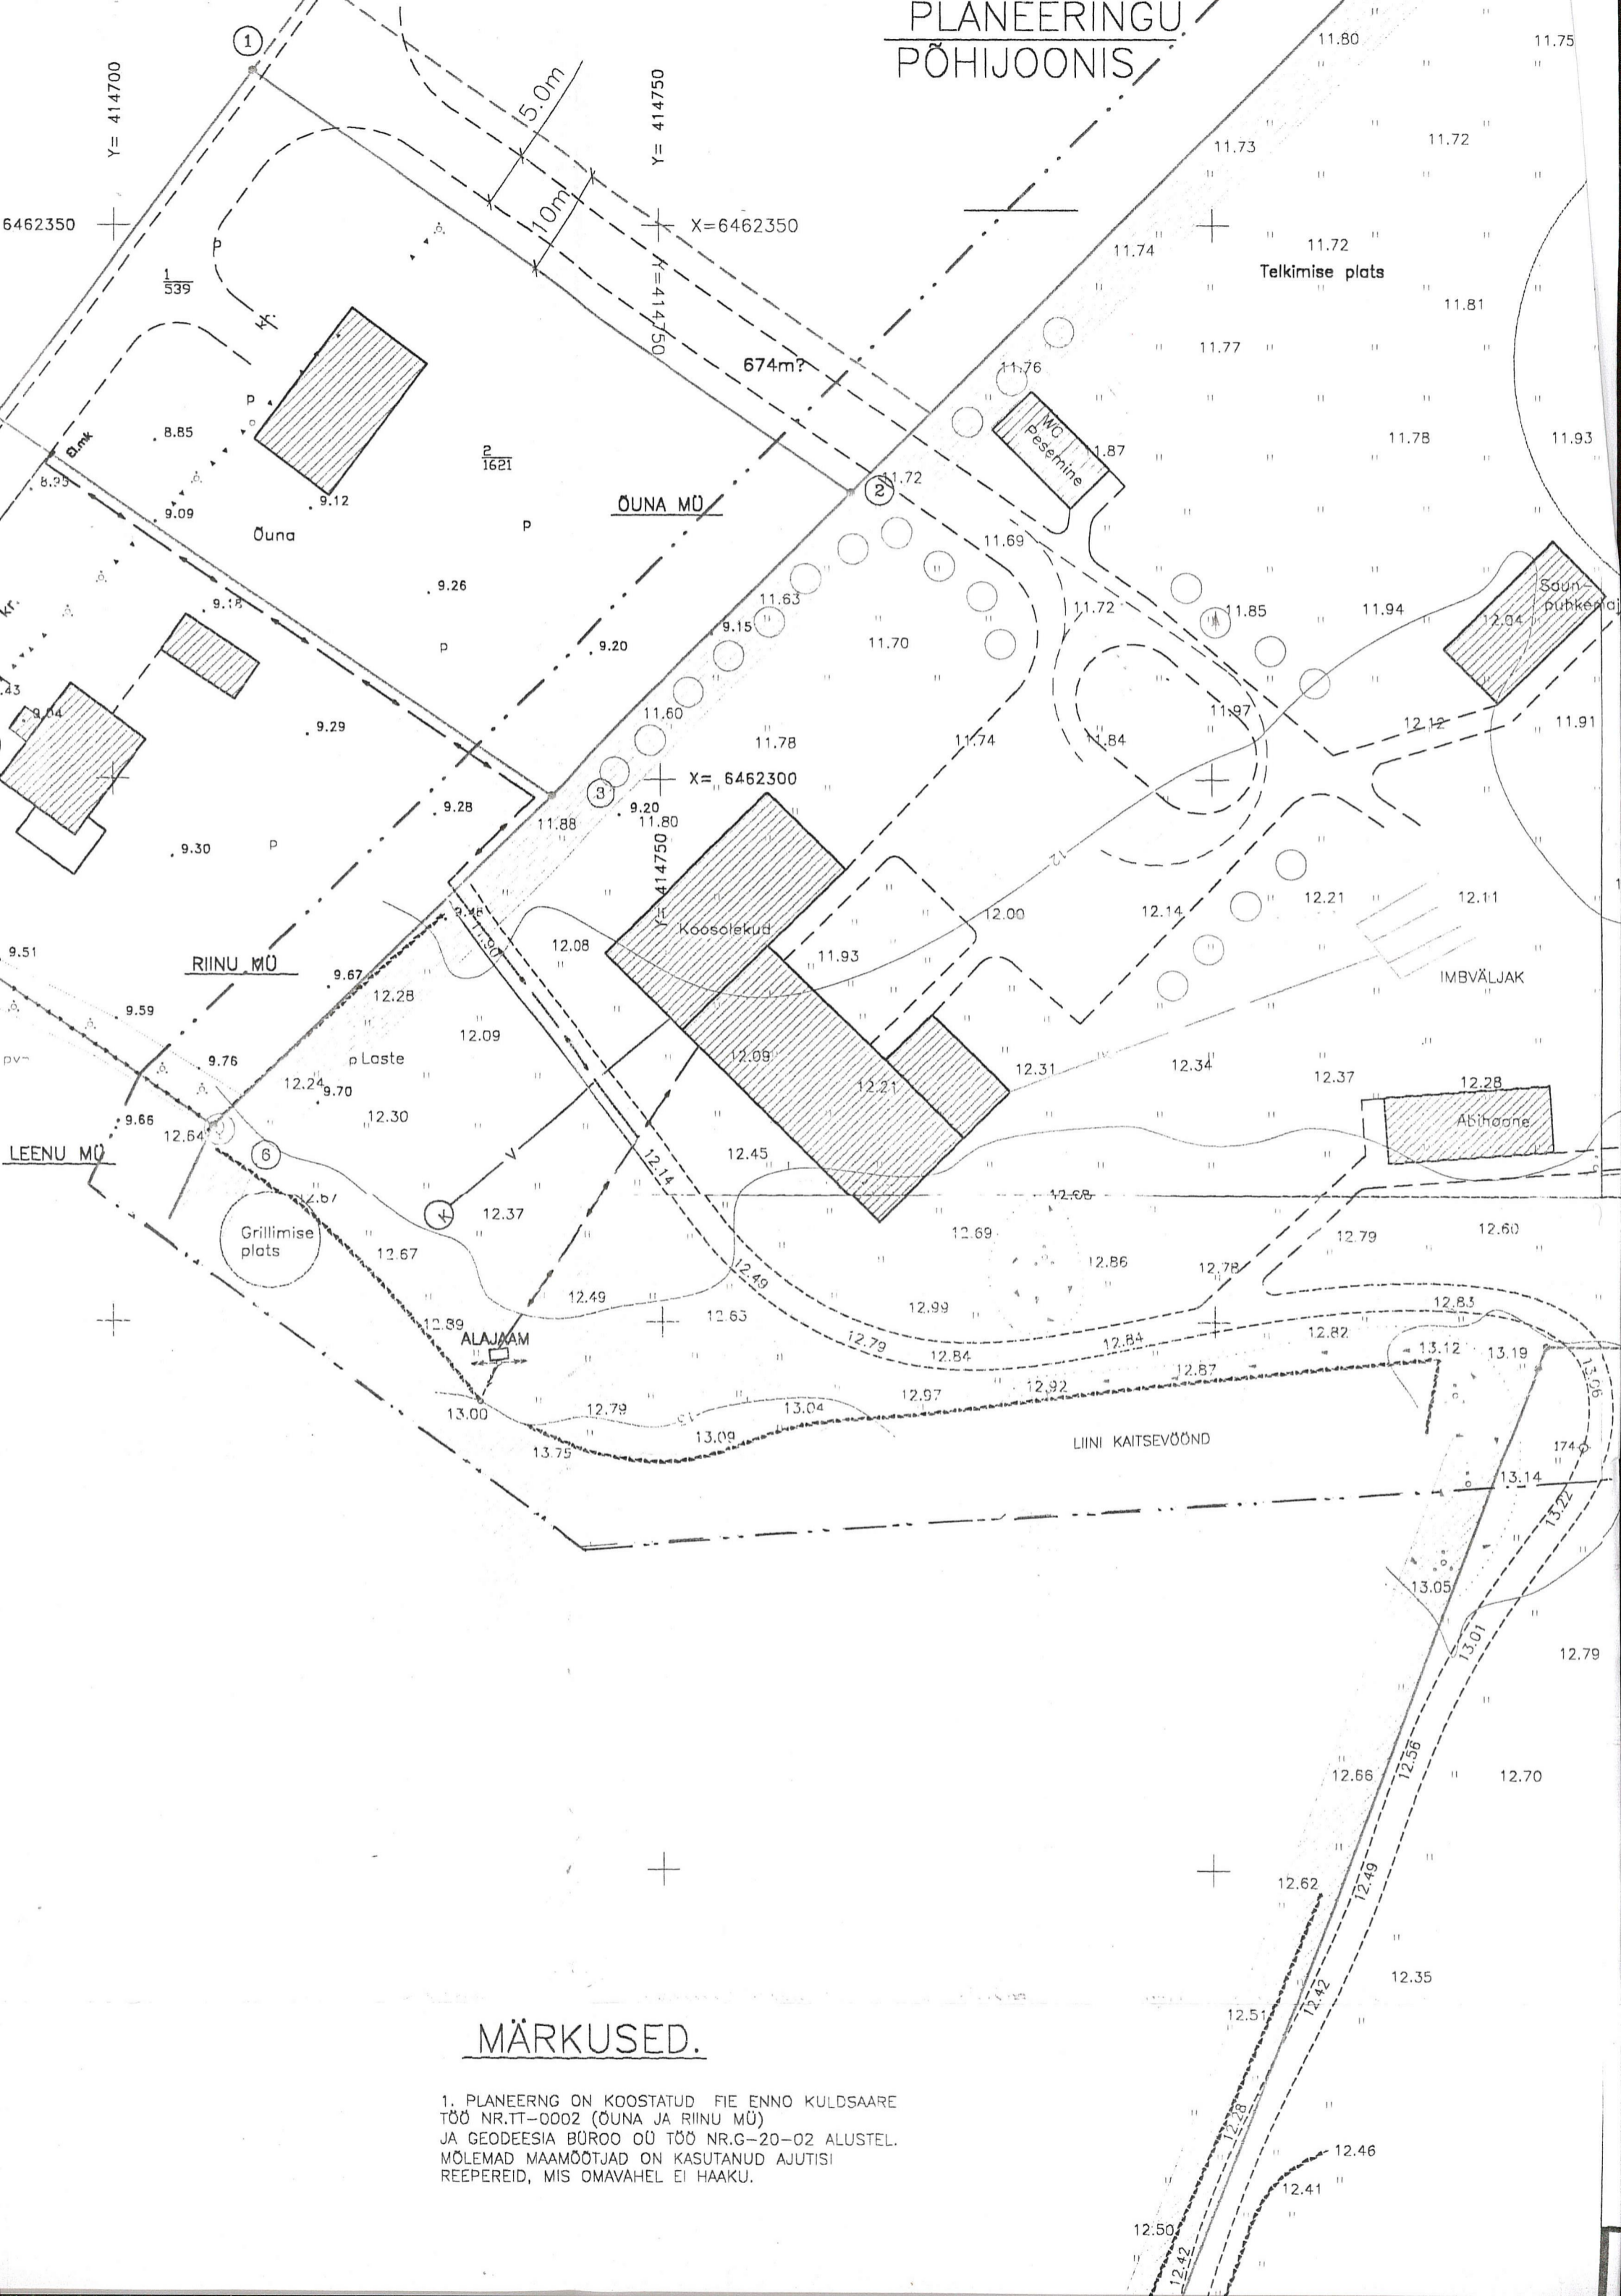

MÄRKUSED.

1. PLANEERING ON KOOSTATUD FIE ENNO KULDSAARE
TÖÖ NR.TT-0002 (ÕUNA JA RIINU MÜ)
JA GEODEESIA BÜROO OÜ TÖÖ NR.G-20-02 ALUSTEL.
MÕLEMAD MAAMÕÖTJAD ON KASUTANUD AJUTISI
REEPEREID, MIS OMAVAHEL EI HAAKU.

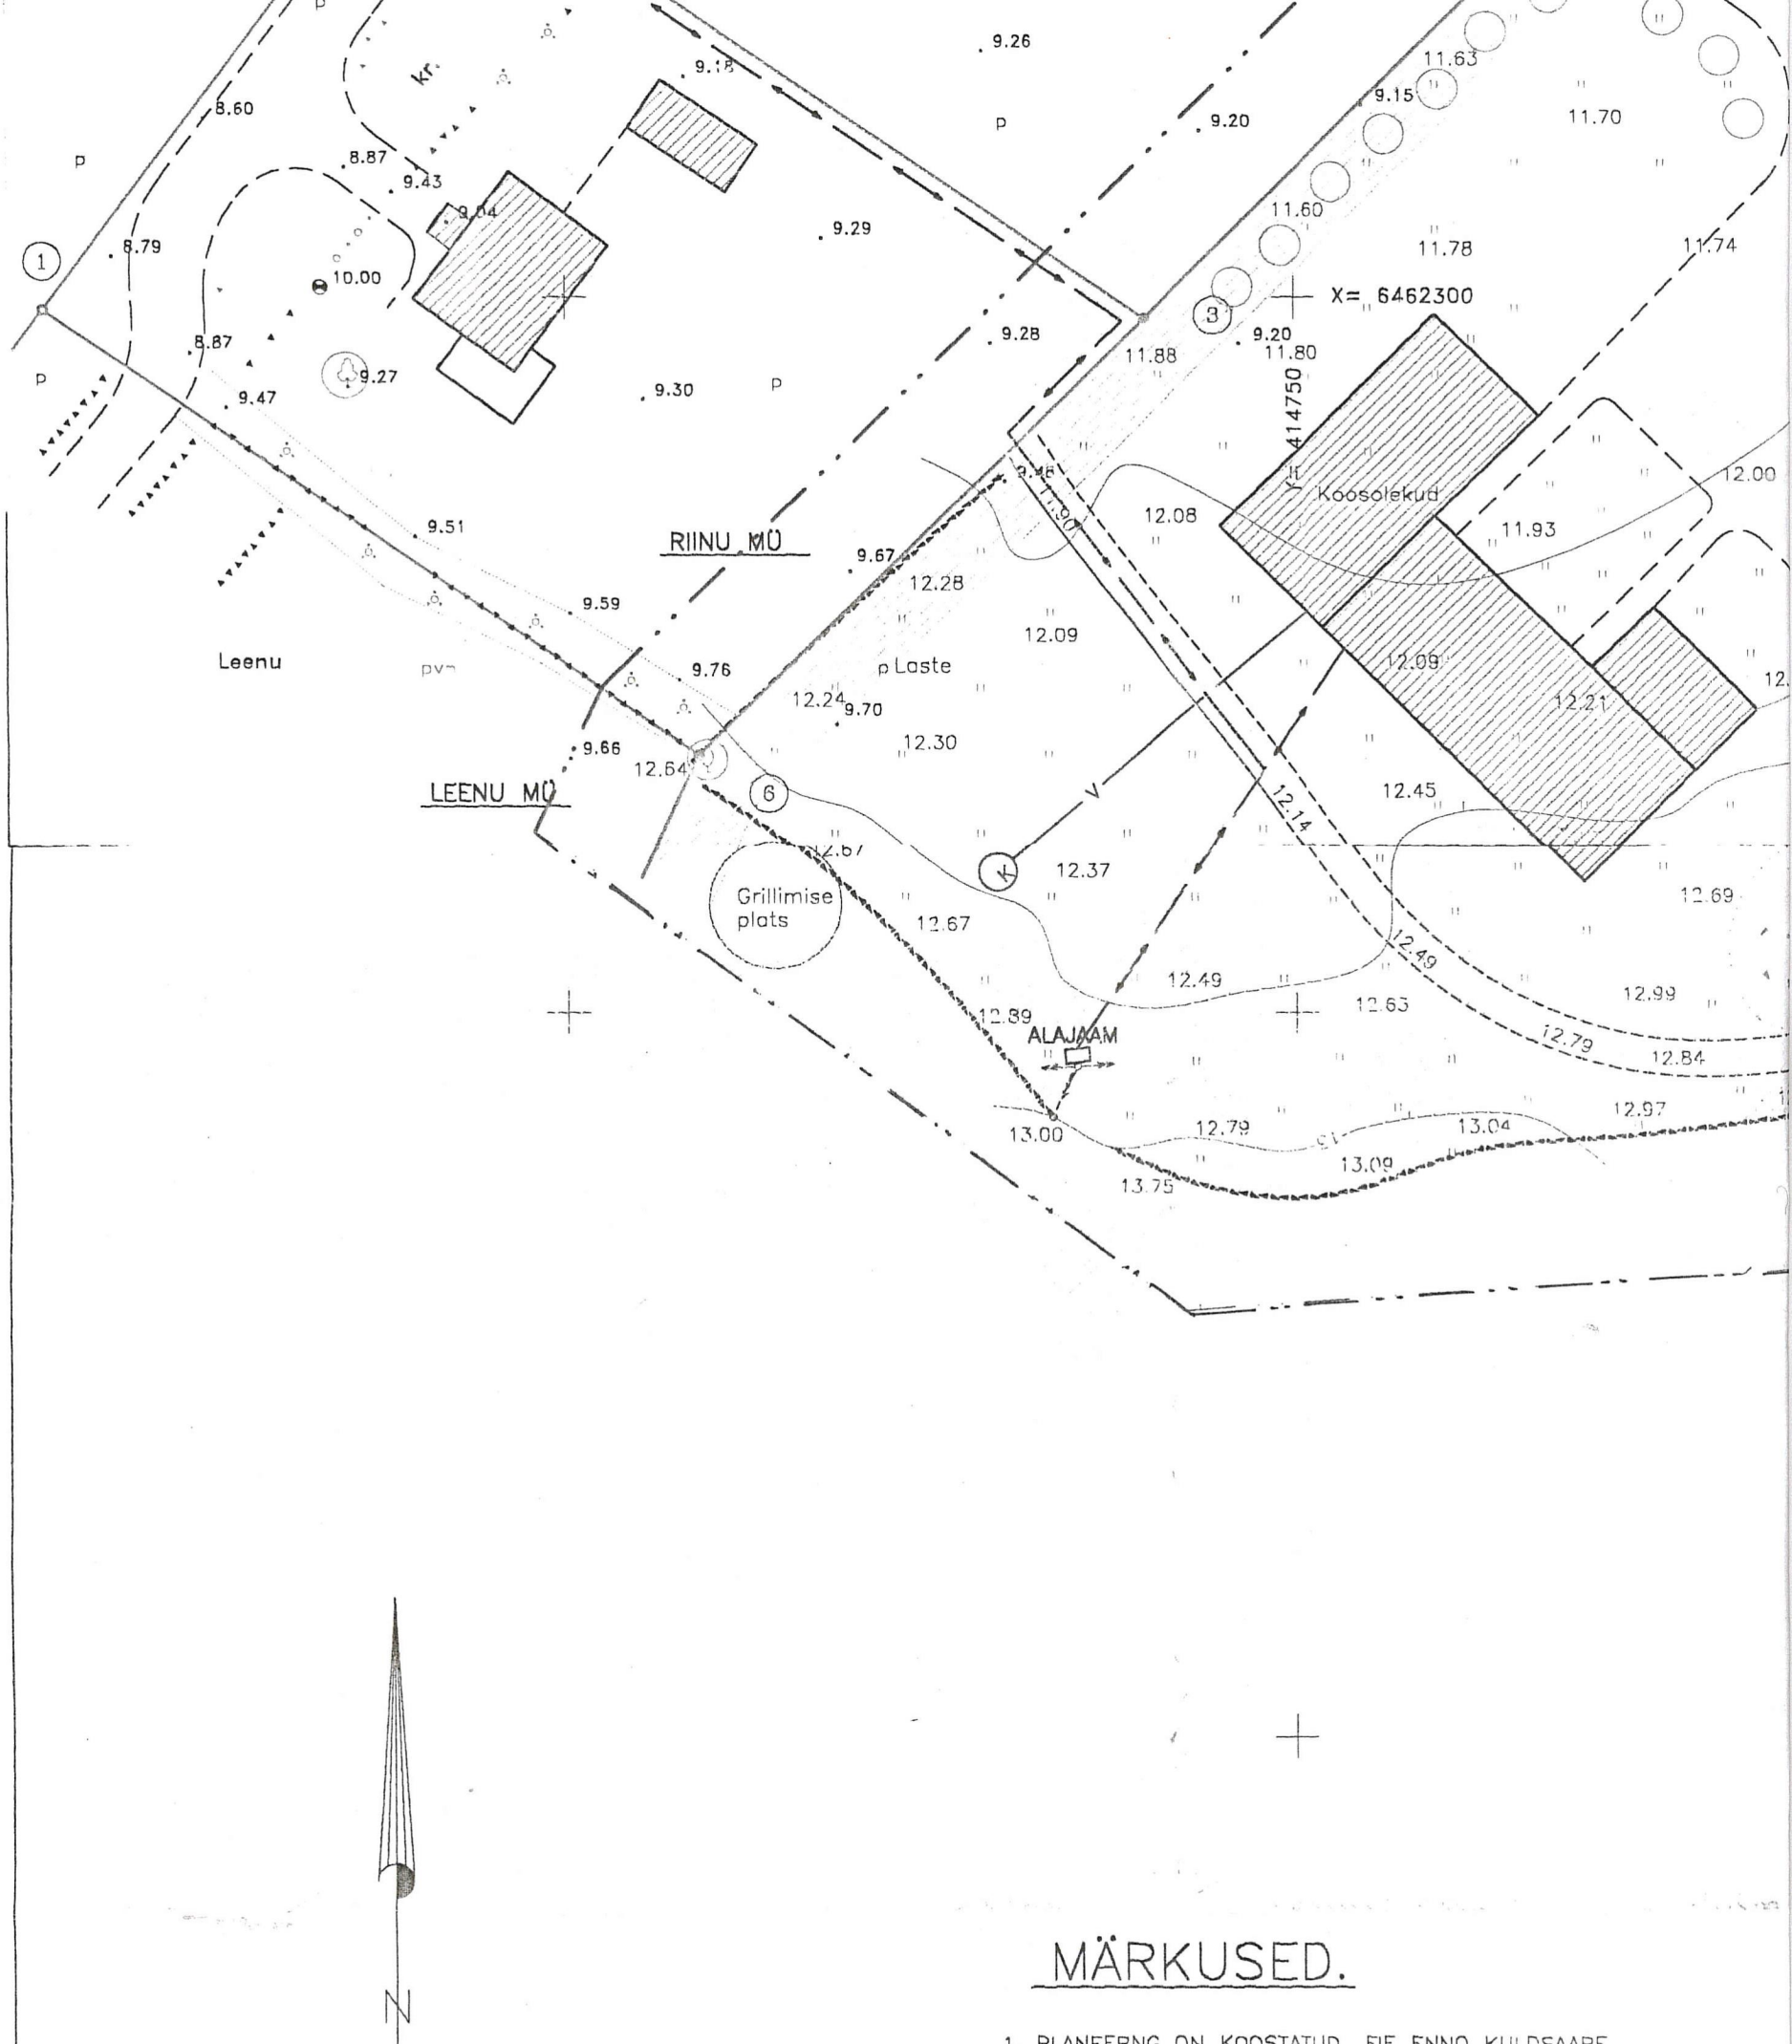

MÄRKUSED.

1. PLANEERING ON KOOSTATUD FIE ENNO KULDSAARE
 TÖÖ NR.TT-0002 (ÕUNA JA RIINU MÜ)
 JA GEODEESIA BÜROO OÜ TÖÖ NR.G-20-02 ALUSTEL.
 MÖLEMAD MAAMÕÖTJAD ON KASUTANUD AJUTISI
 REEPEREID, MIS OMAVAHEL EI HAAKU.