




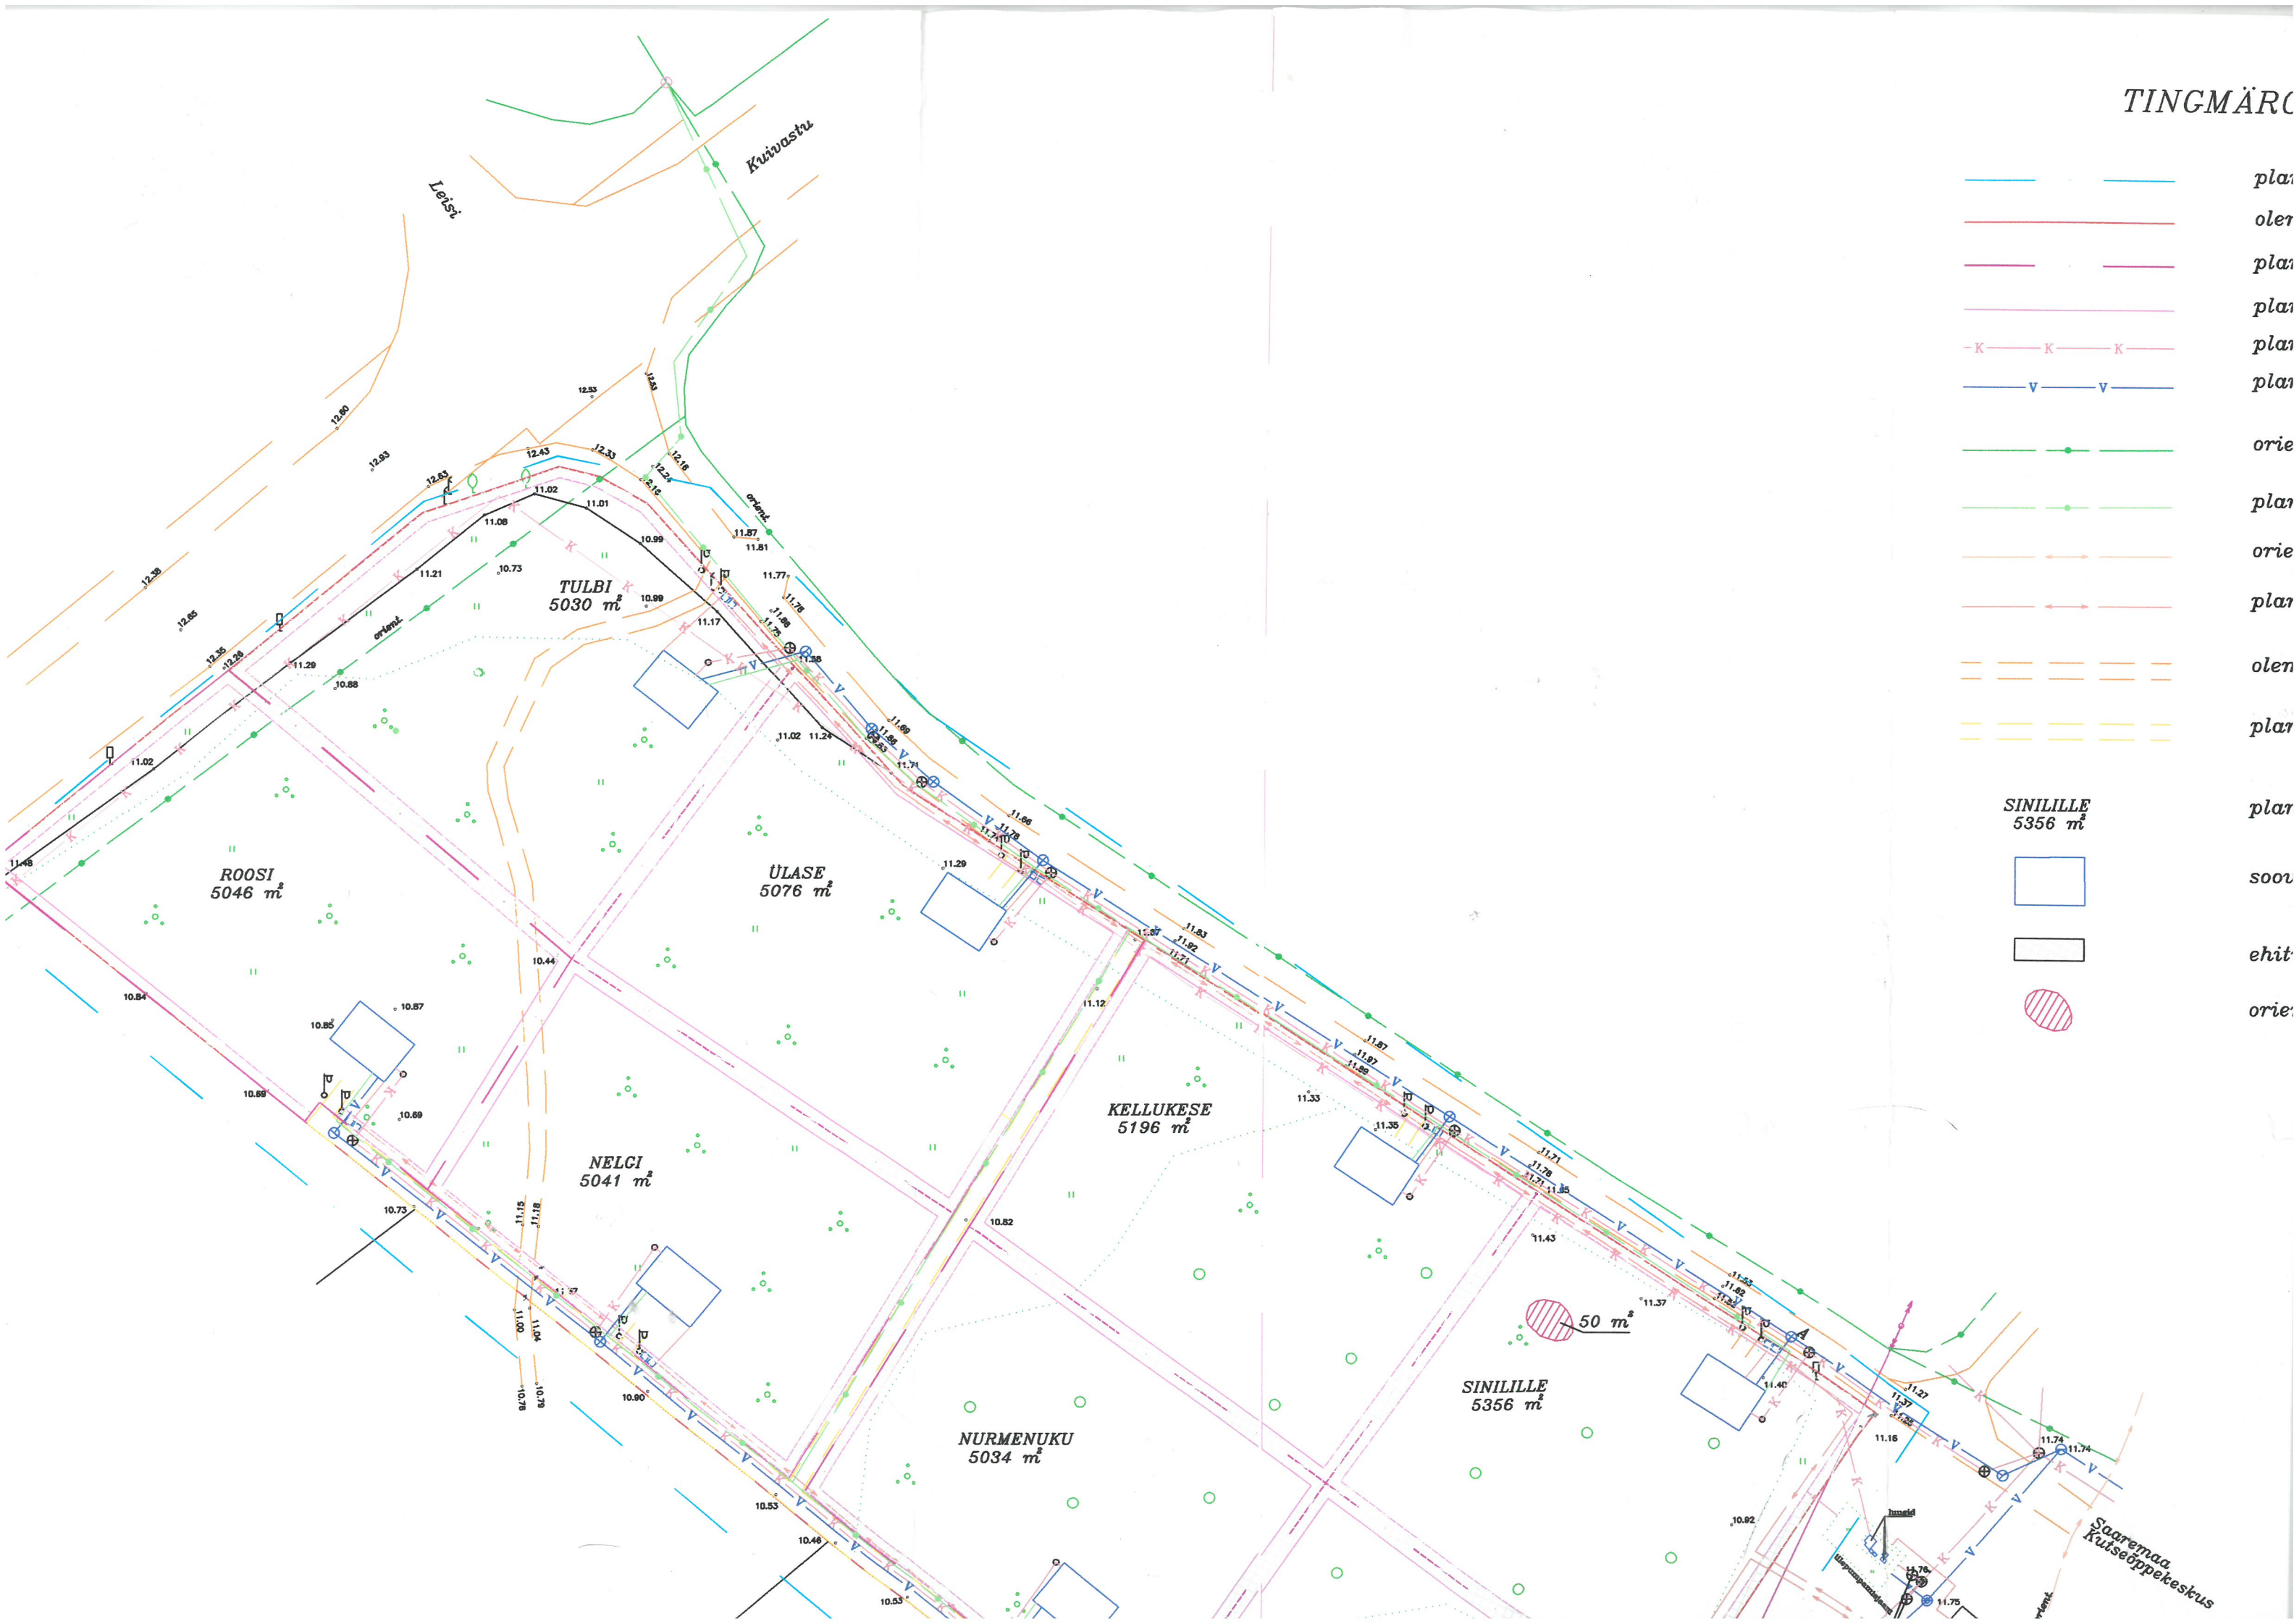



TINGMÄRGID

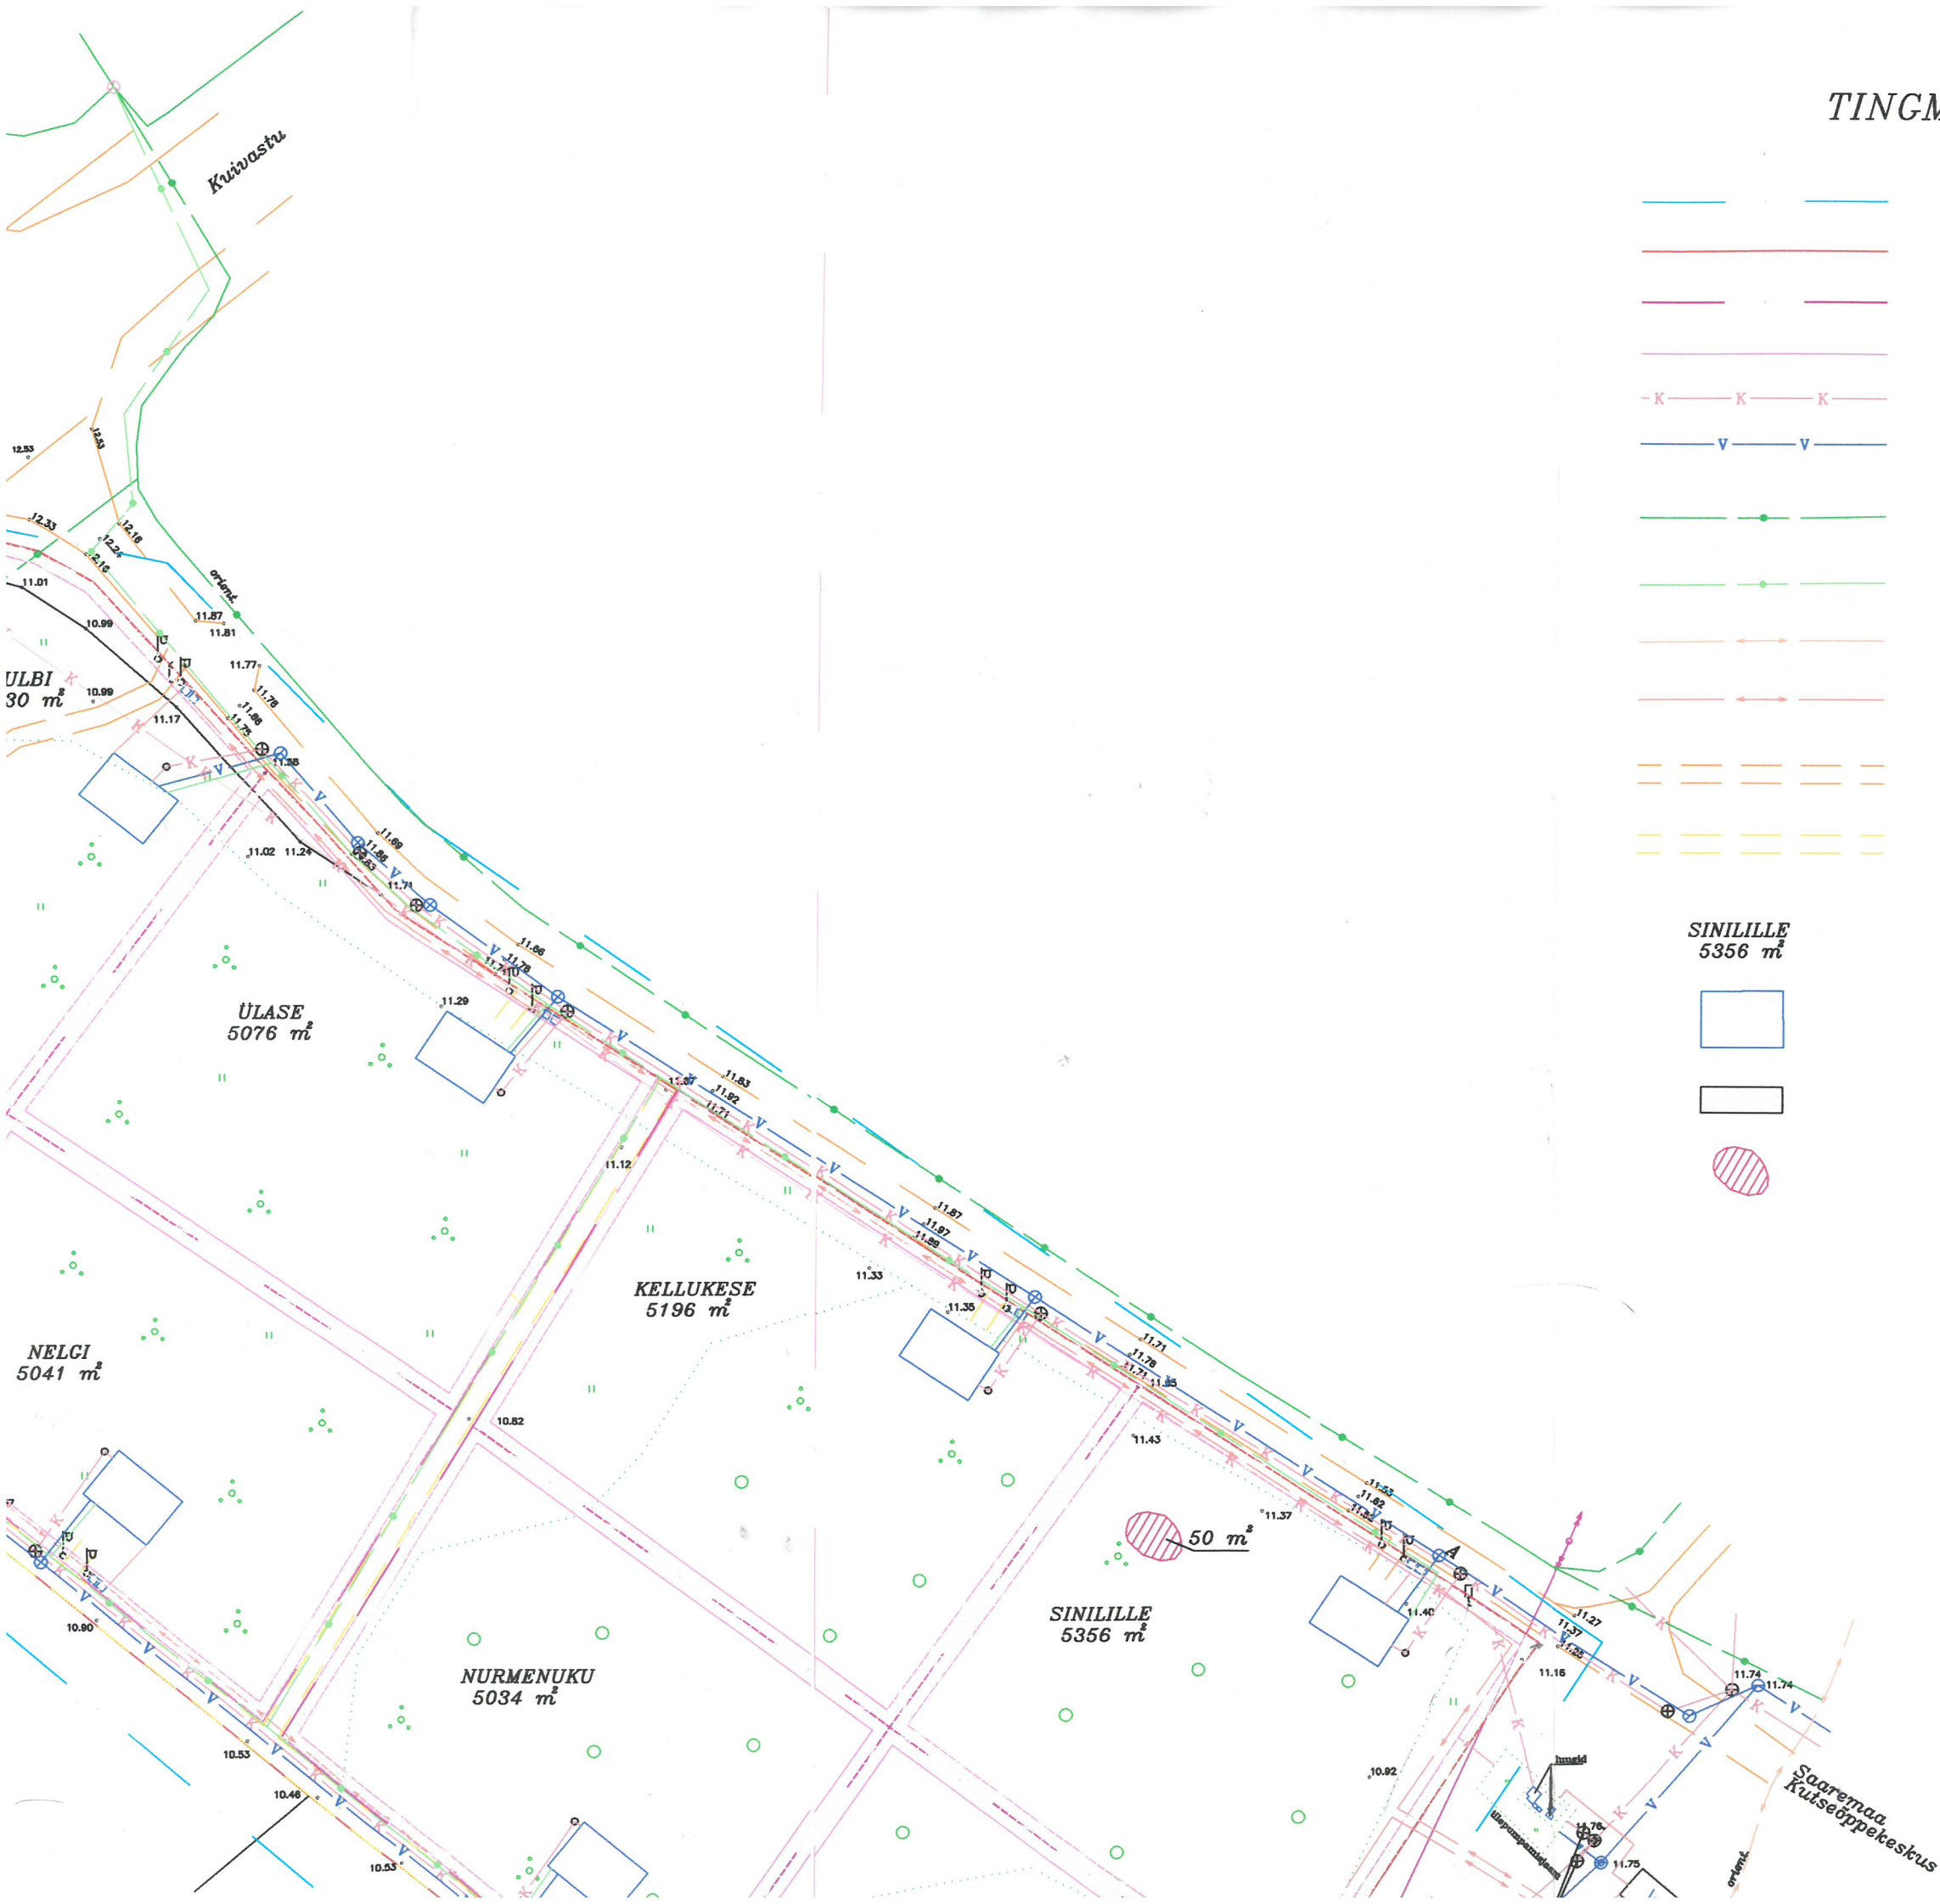

- planeeringuala piir
- olemasoleva kinnistu piir
- planeeritav uus kinnistu piir
- planeeritav ehitusala
- K-K-K planeeritav kanalisatsioonitrass
- V-V planeeritav veetrass
- orienteeruv sidekaabli asukoht
- planeeritav sidekaabli asukoht
- orienteeruv madalpingekaabli asukoht
- planeeritav elektrikaabel
- olemasolev tee
- planeeritav krundi sissesõit
- planeeritava krundi nimetus ja suurus
- soovituslik hoone asukoht
- ehituskeeluala
- ◊ orienteeruv musta seaherne kasvuala

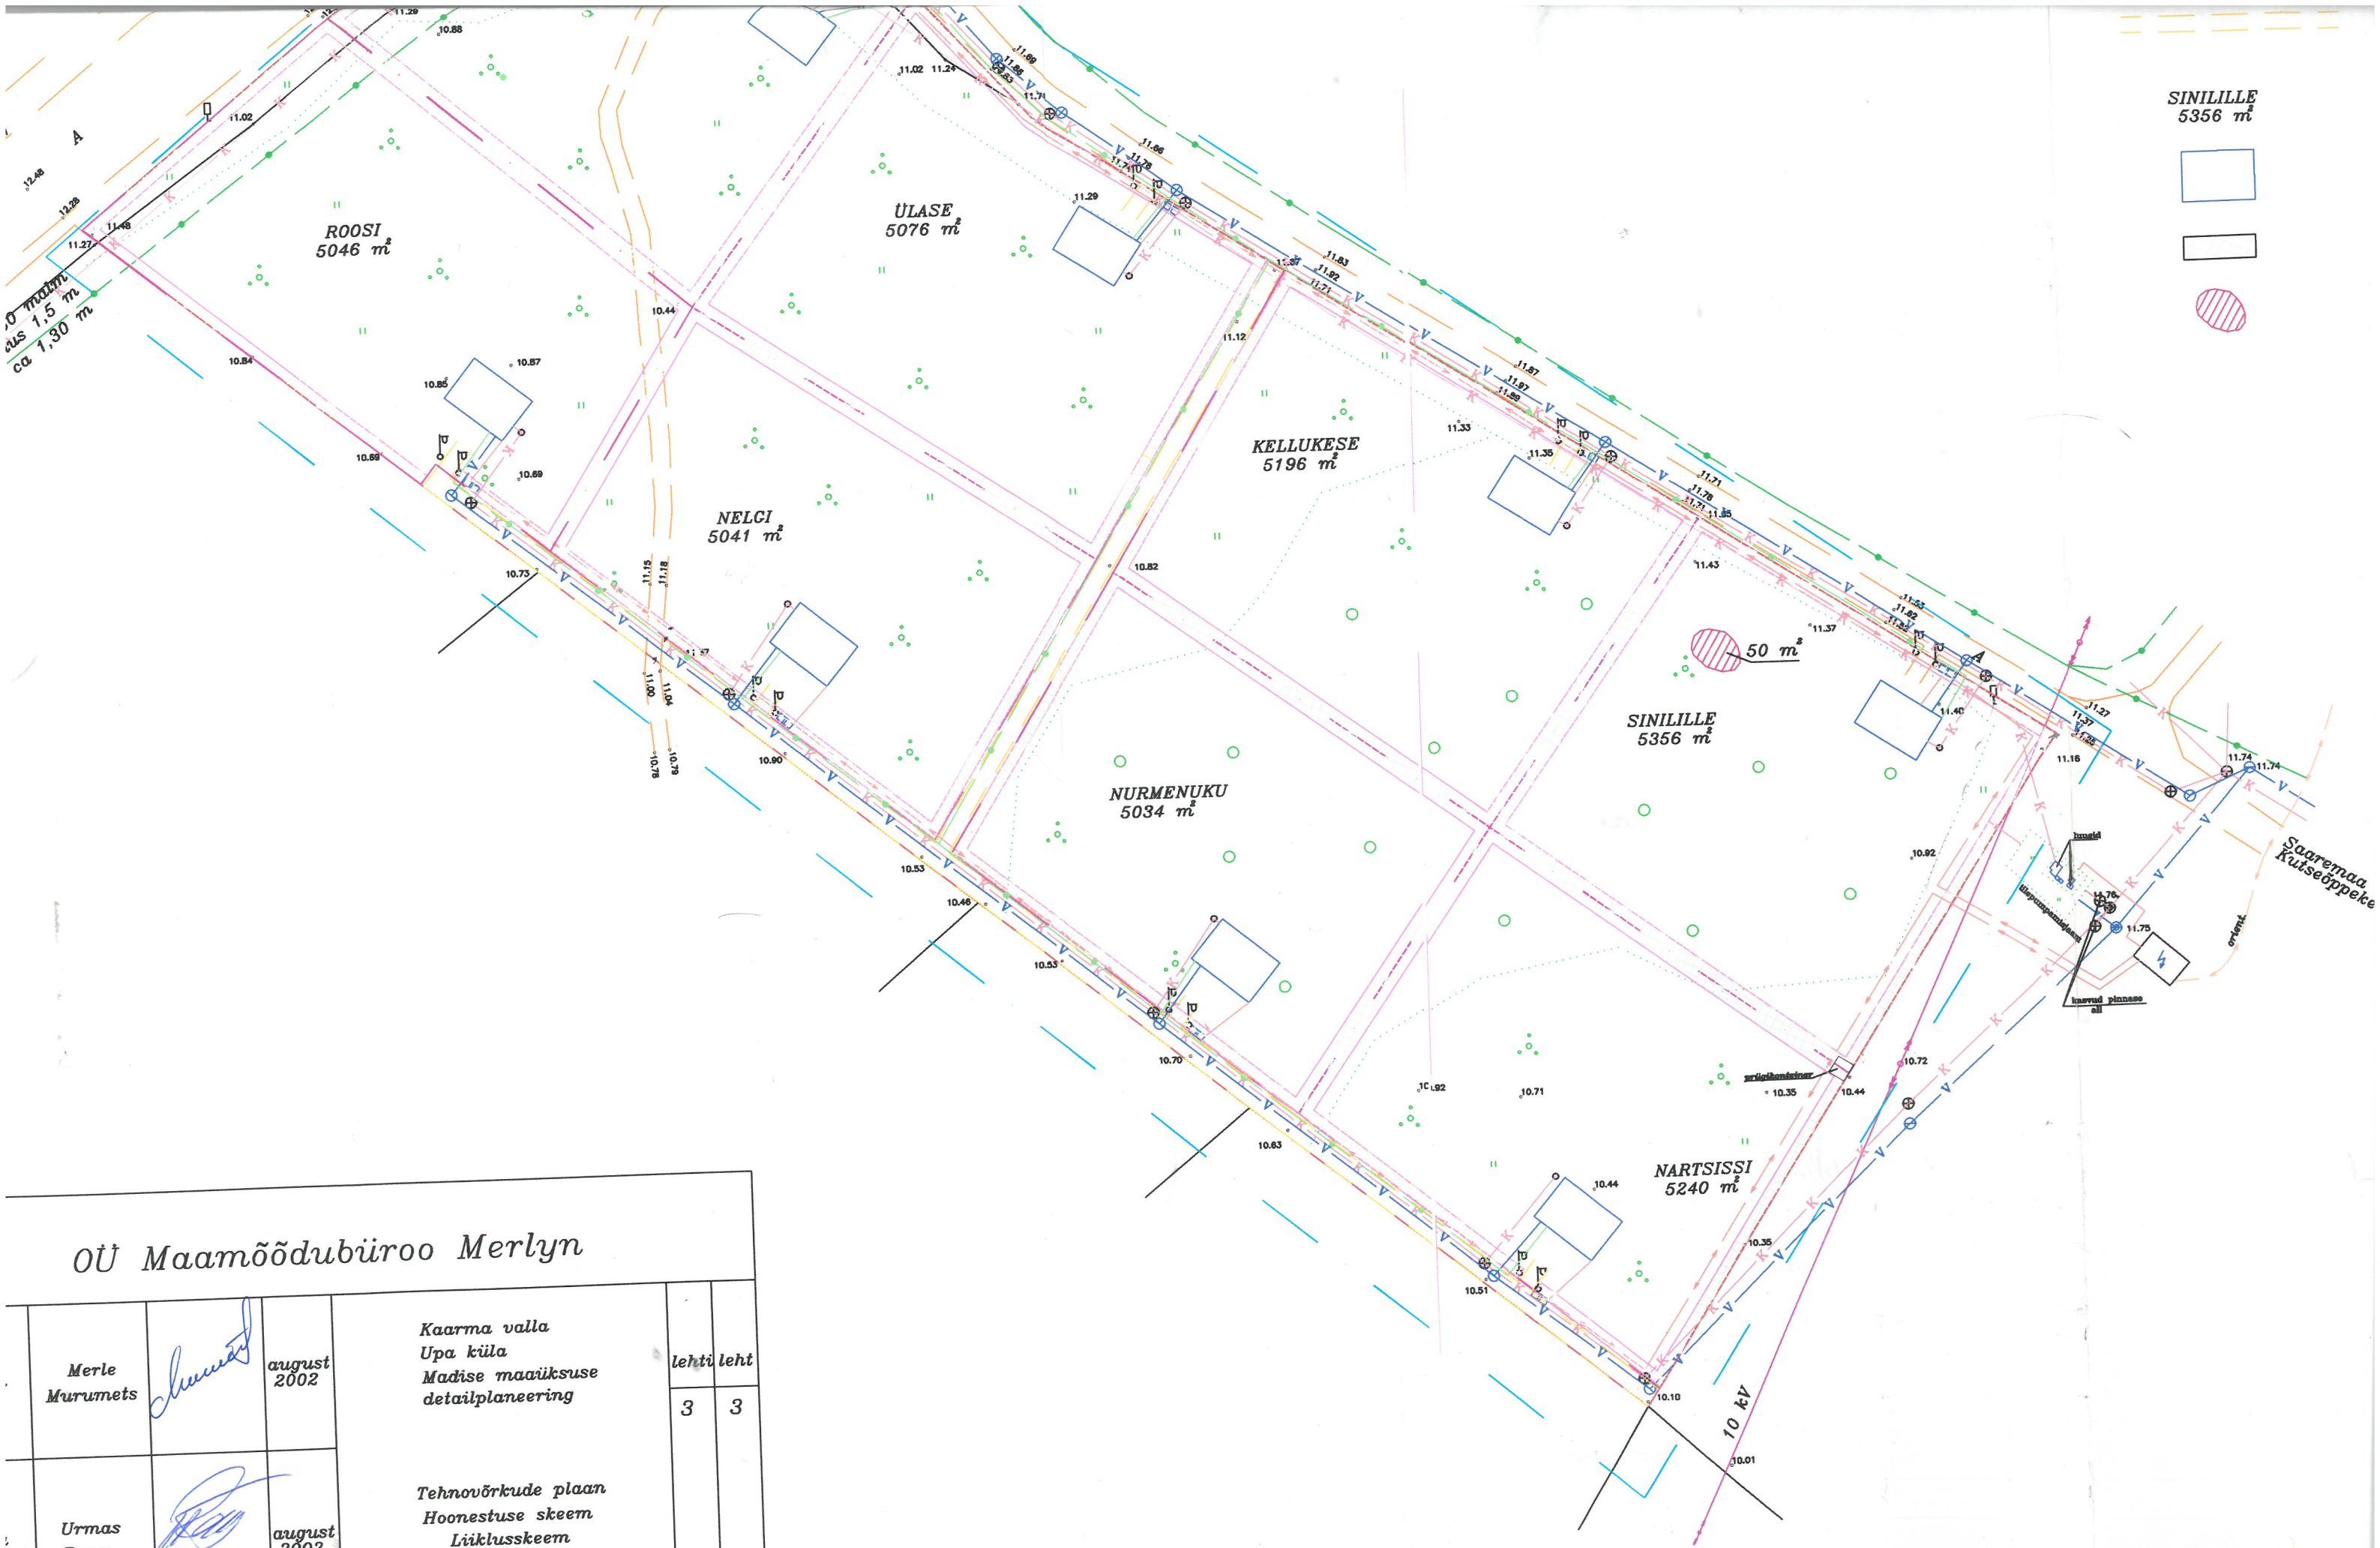

OÜ Maamõõdubüroo Merlyn

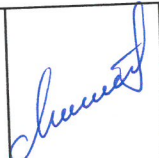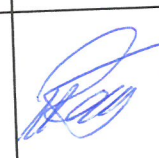Merle Murumets		august 2002	Kaarma valla Upa küla Madise maaüksuse detailplaneering		lehti	leht
					3	3
Urmas Rang		august 2002	Tehnovõrkude plaan Hoonestuse skeem Liiklusskeem M 1:1000			

