


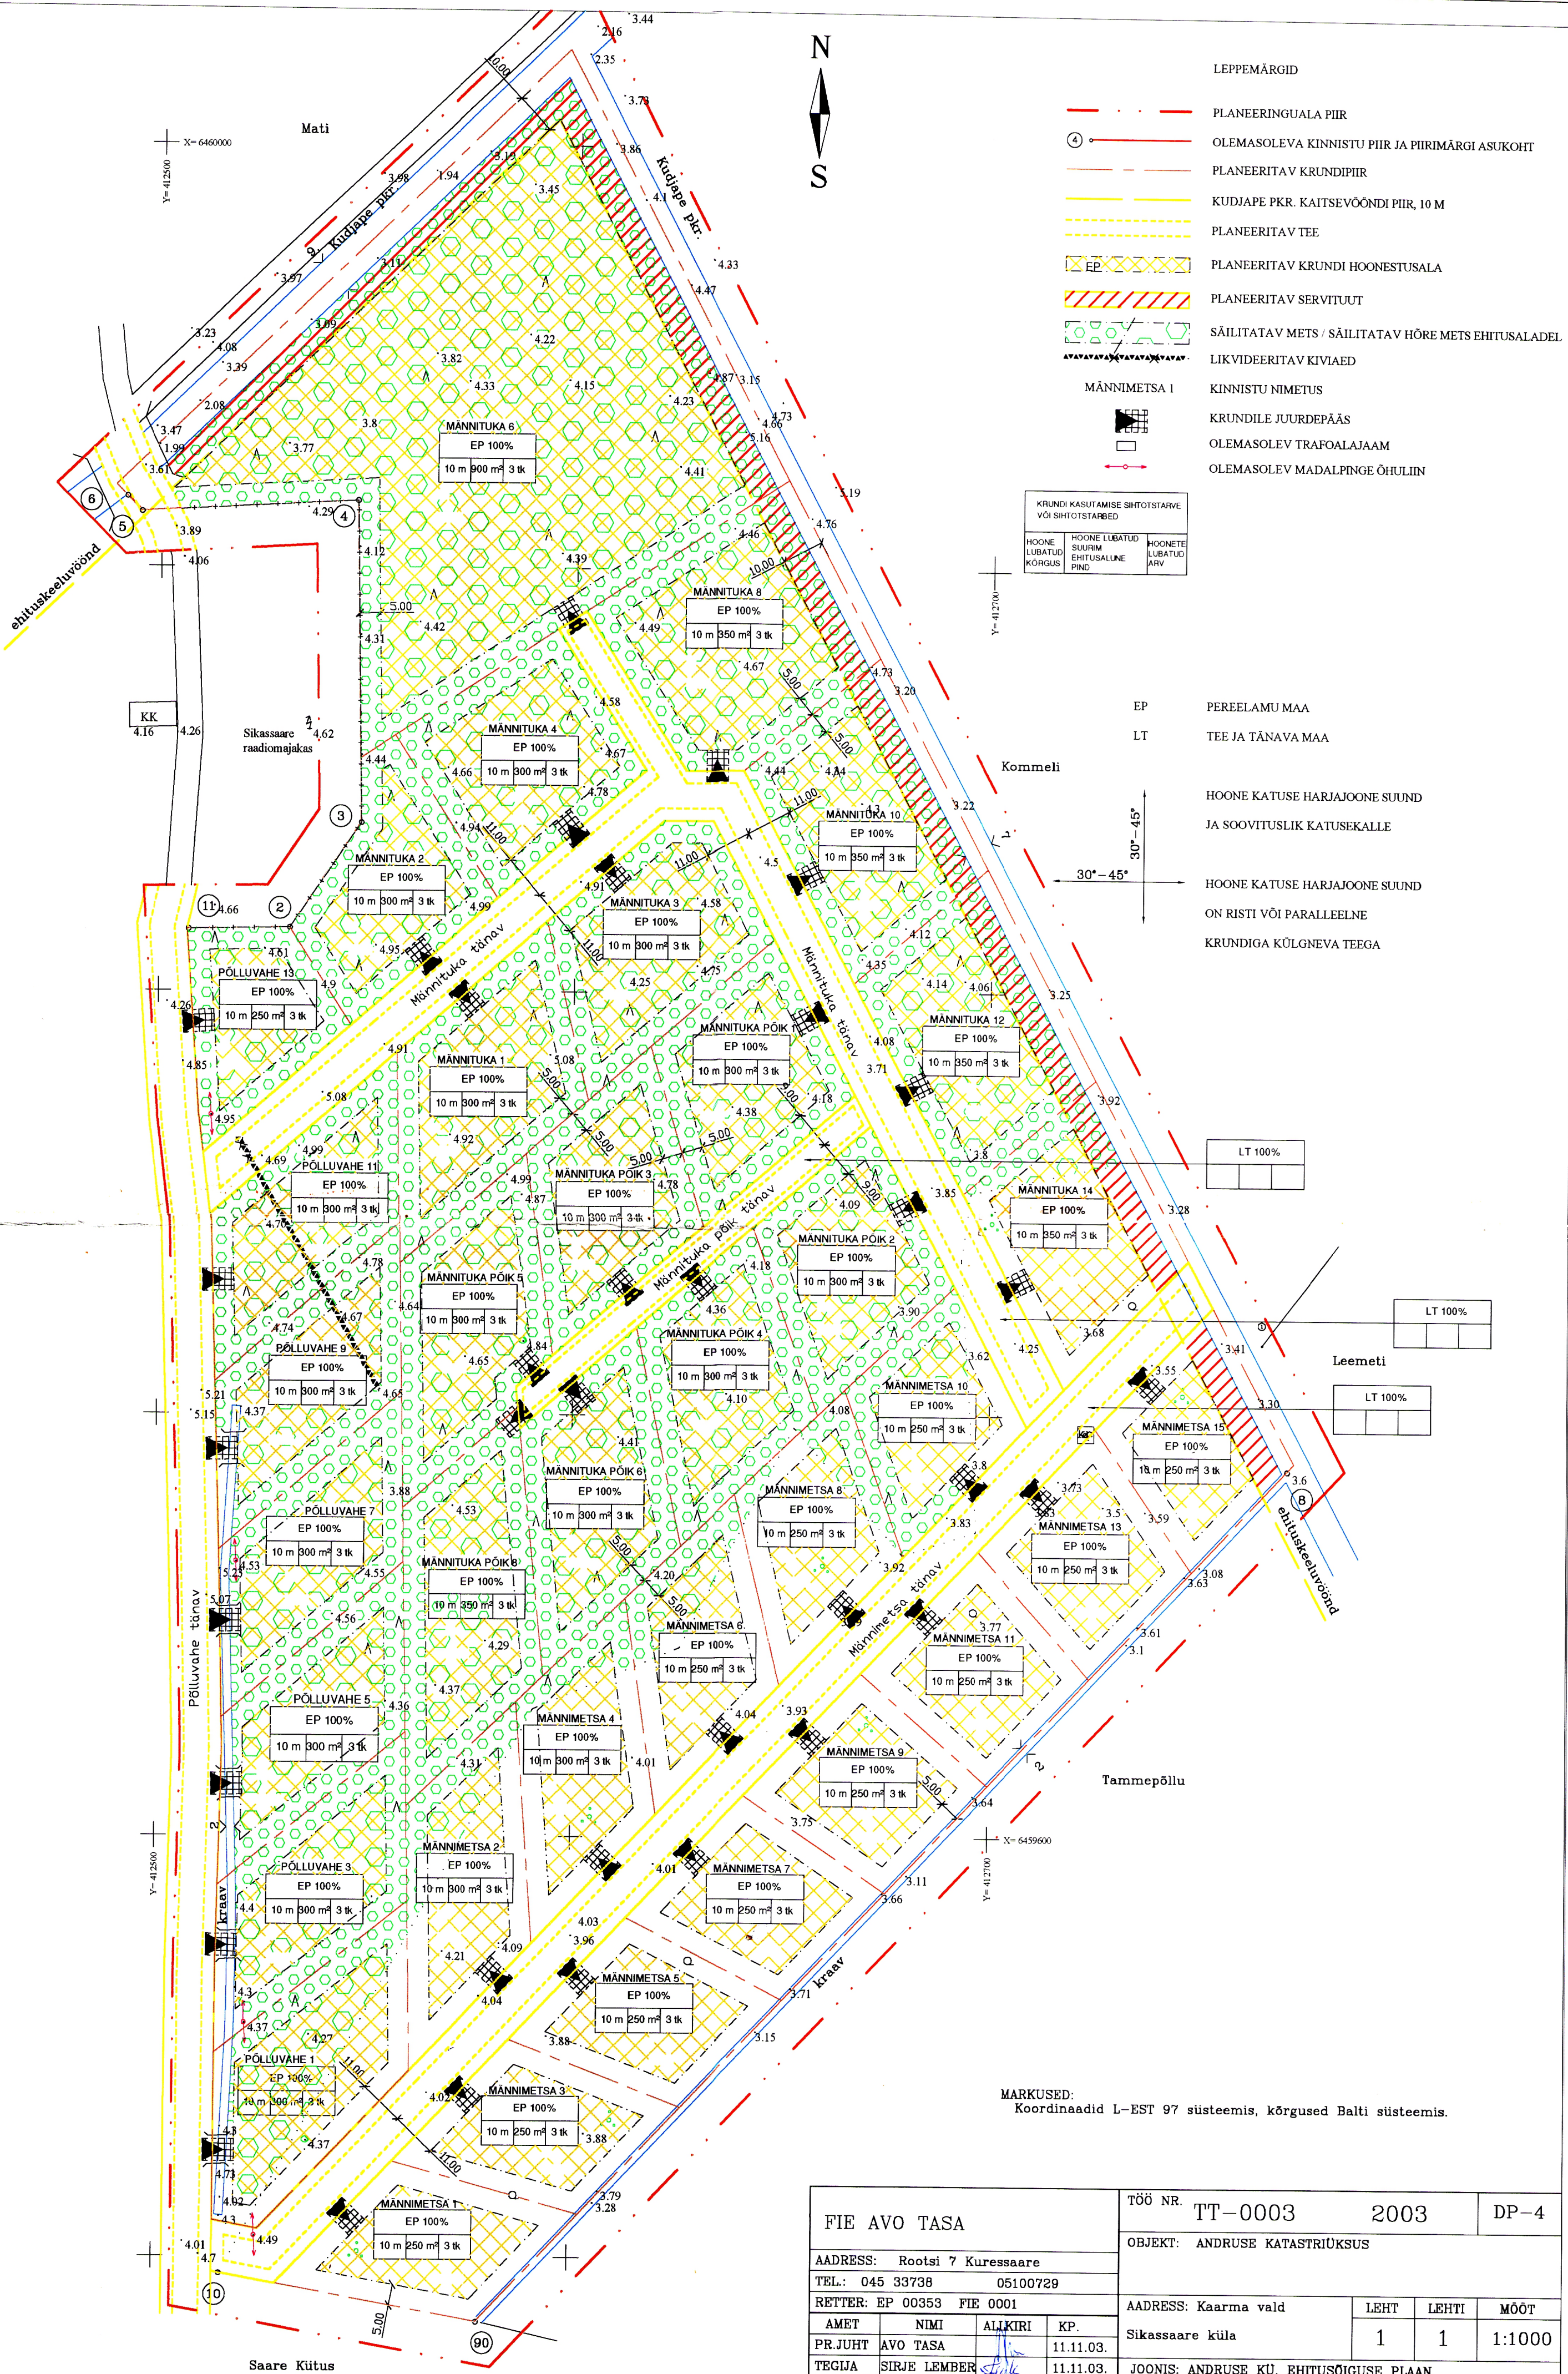

- LEPPEMÄRGID
- PLANEERINGUALA PIIR
 - OLEMASOLEVA KINNISTU PIIR JA PIIRIMÄRGI ASUKOHT
 - PLANEERITAV KRUNDIPIIR
 - KUDJAPE PKR. KAITSEVÕONDI PIIR, 10 M
 - PLANEERITAV TEE
 - PLANEERITAV KRUNDI HOONESTUSALA
 - PLANEERITAV SERVITUUT
 - SÄILITATAV METS / SÄILITATAV HÕRE METS EHTISALADEL
 - LIKVIDEERITAV KIVIAED
 - MÄNNIMETSA 1
 - KINNISTU NIMETUS
 - KRUNDILE JUURDEPÄAS
 - OLEMASOLEV TRAOALAJAAM
 - OLEMASOLEV MADALPINGE ÕHULIIN

KRUNDI KASUTAMISE SIHTOTSTARBE VÕI SIHTOTSTARBED		
HOONE LUBATUD KÕRGUS	HOONE LUBATUD SUURIM EHTISALUNE PIND	HOONETE LUBATUD ARV

- EP PEREELAMU MAA
- LT TEE JA TÄNAVA MAA
- HOONE KATUSE HARJAJOONE SUUND JA SOOVITUSLIK KATUSEKALLE
- HOONE KATUSE HARJAJOONE SUUND ON RISTI VÕI PARALLEELNE KRUNDIGA KÜLGNEVA TEEGA

LT 100%

LT 100%

LT 100%

MARKUSED:
Koordinaadid L-EST 97 süsteemis, kõrgused Balti süsteemis.

FIE AVO TASA				TÖÖ NR. TT-0003		2003		DP-4							
ADDRESS: Rootsi 7 Kuressaare				OBJEKT: ANDRUSE KATASTRÜKSUS											
TEL: 045 33738 05100729															
RETTER: EP 00353 FIE 0001															
AMET		NIMI		ALIKIRI		KP.		ADDRESS: Kaarma vald		LEHT		LEHTI		MÕÖT	
PR.JUHT		AVO TASA				11.11.03.		Sikassaare küla		1		1		1:1000	
TEGJA		SIRJE LEMBER				11.11.03.		JOONIS: ANDRUSE KÜ. EHTUSÕIGUSE PLAAN,							
								NÕUDE EHTISTELE.							