


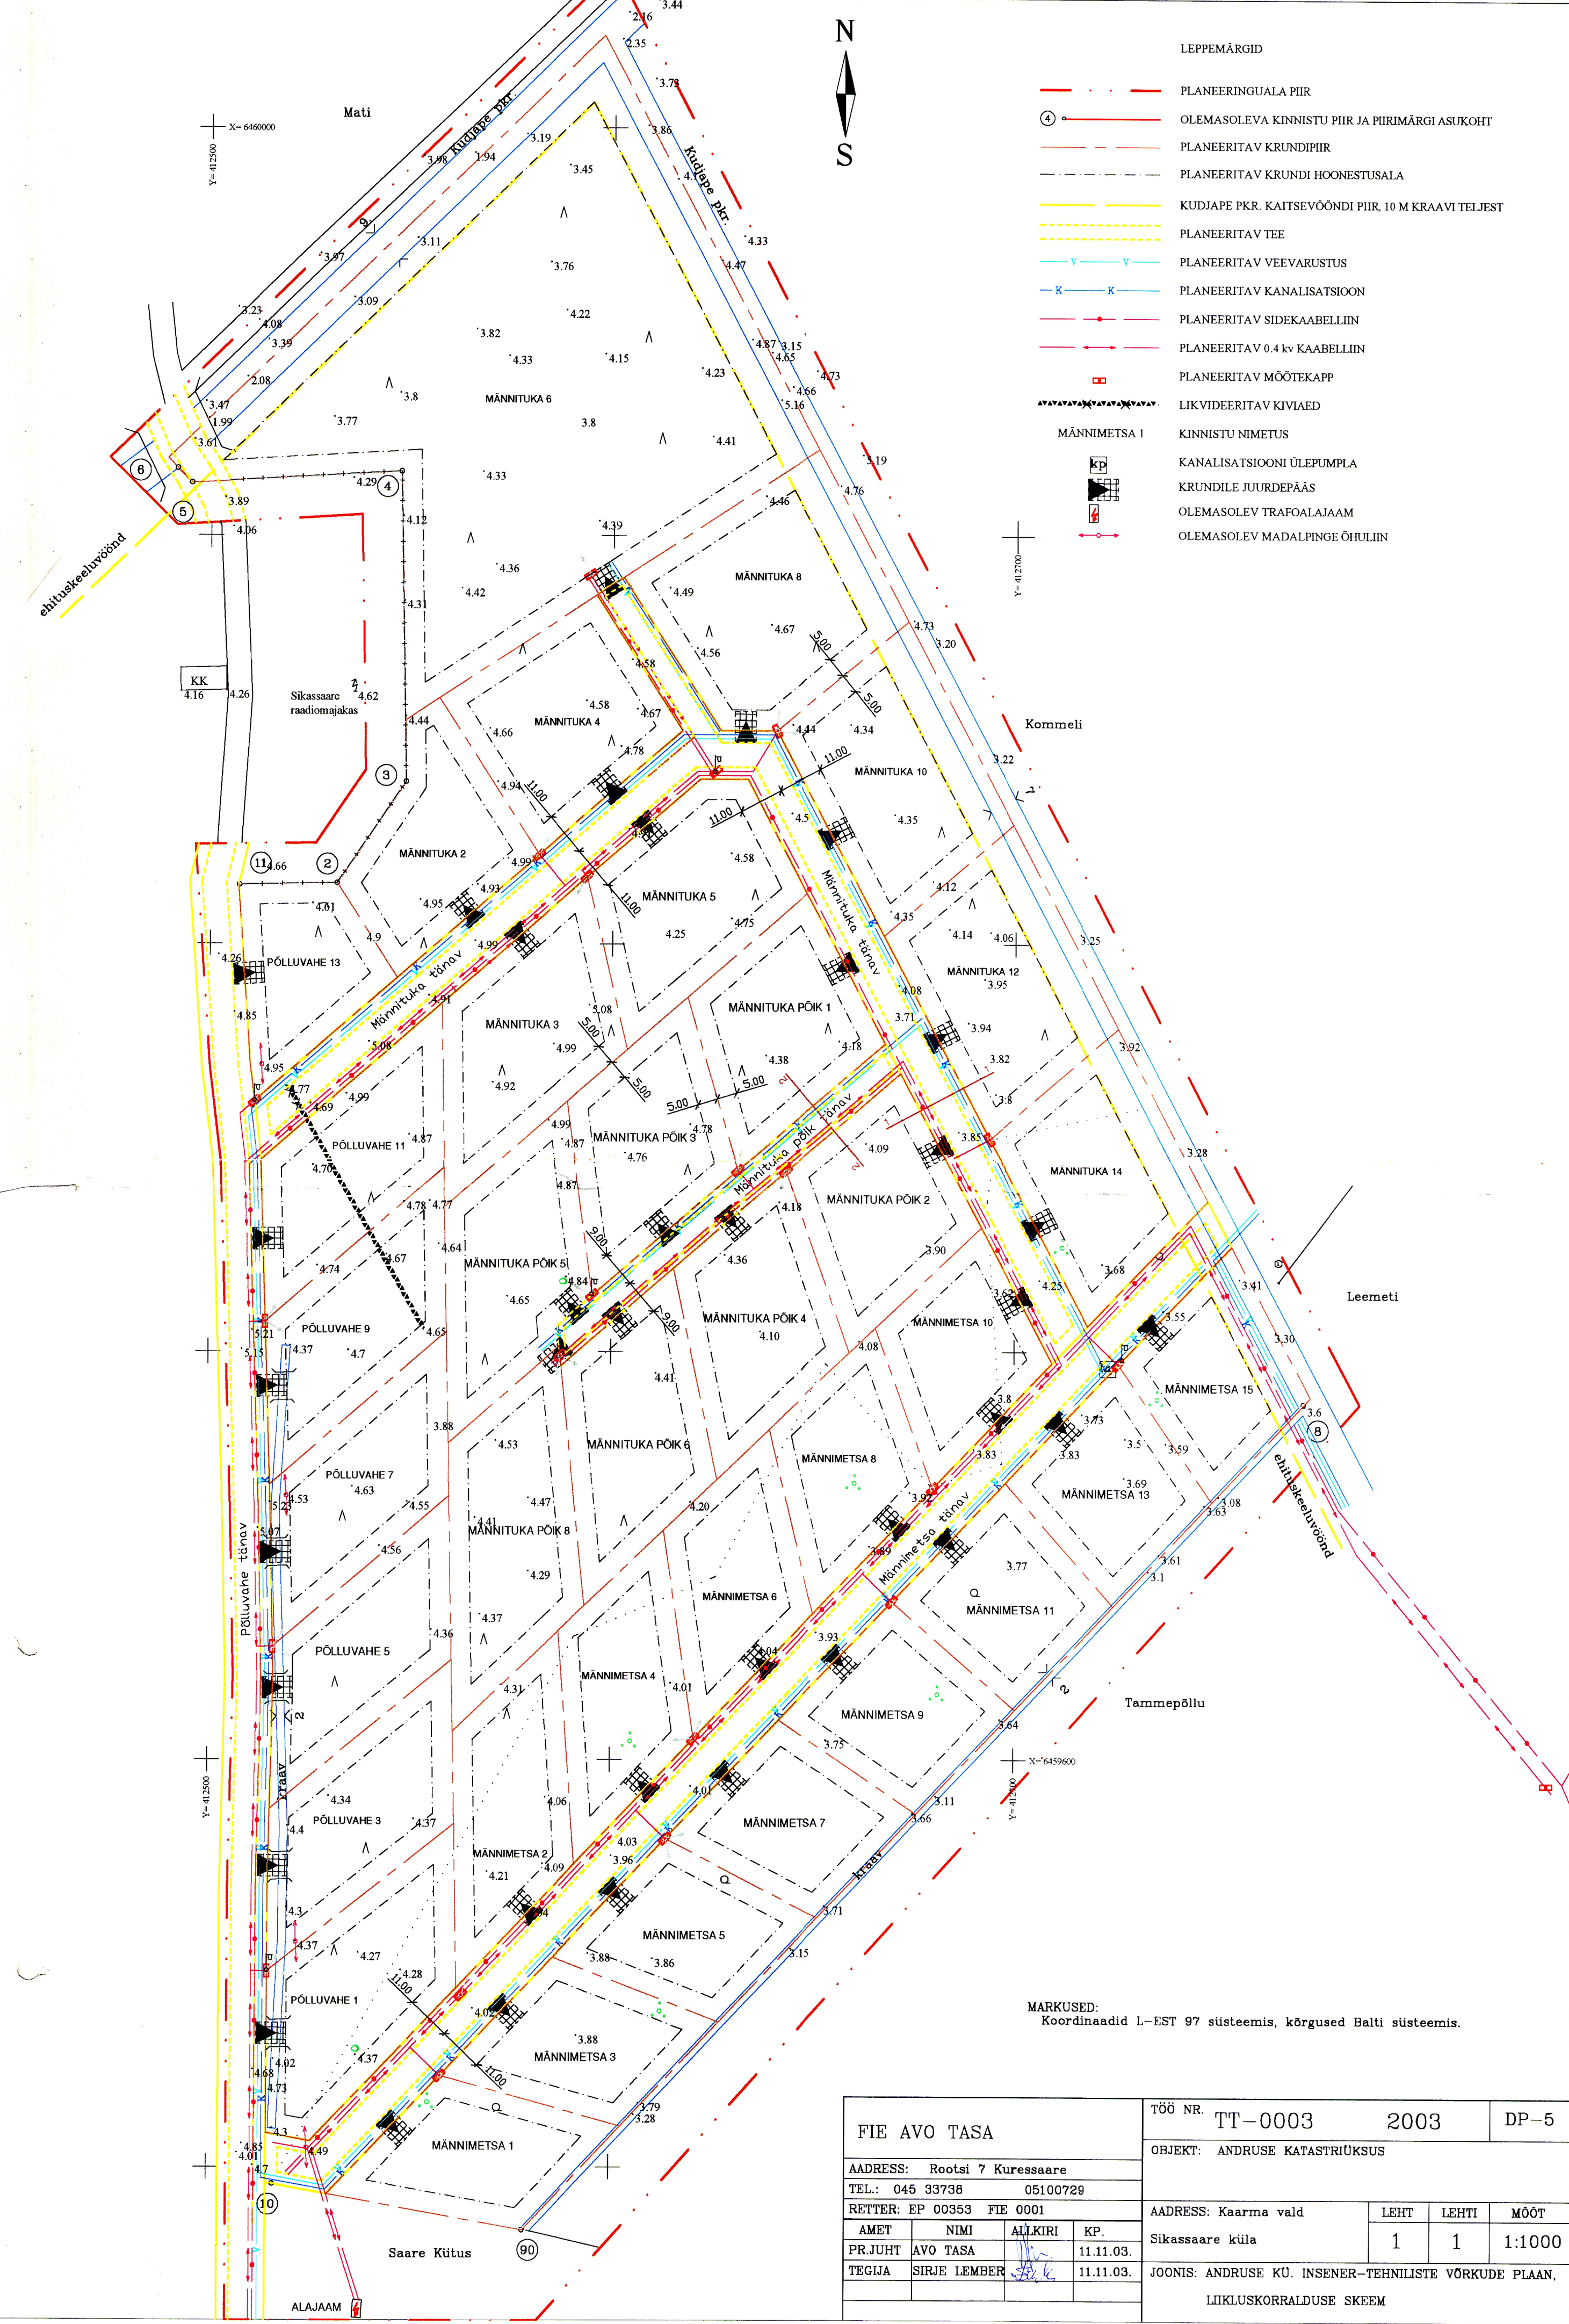

- LEPPEMÄRGID
- PLANEERINGUALA PIIR
 - OLEMASOLEVA KINNISTU PIIR JA PIIRMÄRGI ASUKOHT
 - PLANEERITAV KRUNDIPIIR
 - PLANEERITAV KRUNDI HOONESTUSALA
 - KUDJAPE PKR. KAITSEVÕONDI PIIR, 10 M KRAAVI TELJEST
 - PLANEERITAV TEE
 - PLANEERITAV VEEVARUSTUS
 - PLANEERITAV KANALISATSIOON
 - PLANEERITAV SIDEKAABELLIIN
 - PLANEERITAV 0.4 kv KAABELLIIN
 - PLANEERITAV MÕÖTEKAPP
 - LIKVIDEERITAV KIVIAED
 - MÄNNIMETSA 1
 - KINNISTU NIMETUS
 - KANALISATSIOONI ÜLEPUMPLA
 - KRUNDILE JUURDEPÄÄS
 - OLEMASOLEV TRAFOTALAJAAM
 - OLEMASOLEV MADALPINGE ÕHULIIN

MARKUSED:
Koordinaadid L-EST 97 süsteemis, kõrgused Balti süsteemis.

FIE AVO TASA				TÖÖ NR. TT-0003		2003		DP-5	
ADDRESS: Rootsi 7 Kuressaare				OBJEKT: ANDRUSE KATASTRÜKSUS					
TEL.: 045 33738 05100729									
RETTER: EP 00353 FIE 0001				ADDRESS: Kaarma vald		LEHT	LEHTI	MÕÖT	
AMET	NIMI	ALKIRI	KP.	Sikassaare küla		1	1	1:1000	
PR. JUHT	AVO TASA		11.11.03.	JOONIS: ANDRUSE KÜ. INSENER-TEHNILISTE VÕRKUDE PLAAN,					
TEGJA	SIRJE LEMBER		11.11.03.	LIIKLUSKORRALDUSE SKEEM					