


SÜLLA, KADAKA, TAMMIKU, VÄIKE - KAARDI JA MURATSI KINNISTUTE DETAILPLANEERING

M 1 : 2 000

MURATSI küla, KAARMA vald, SAAREMAA

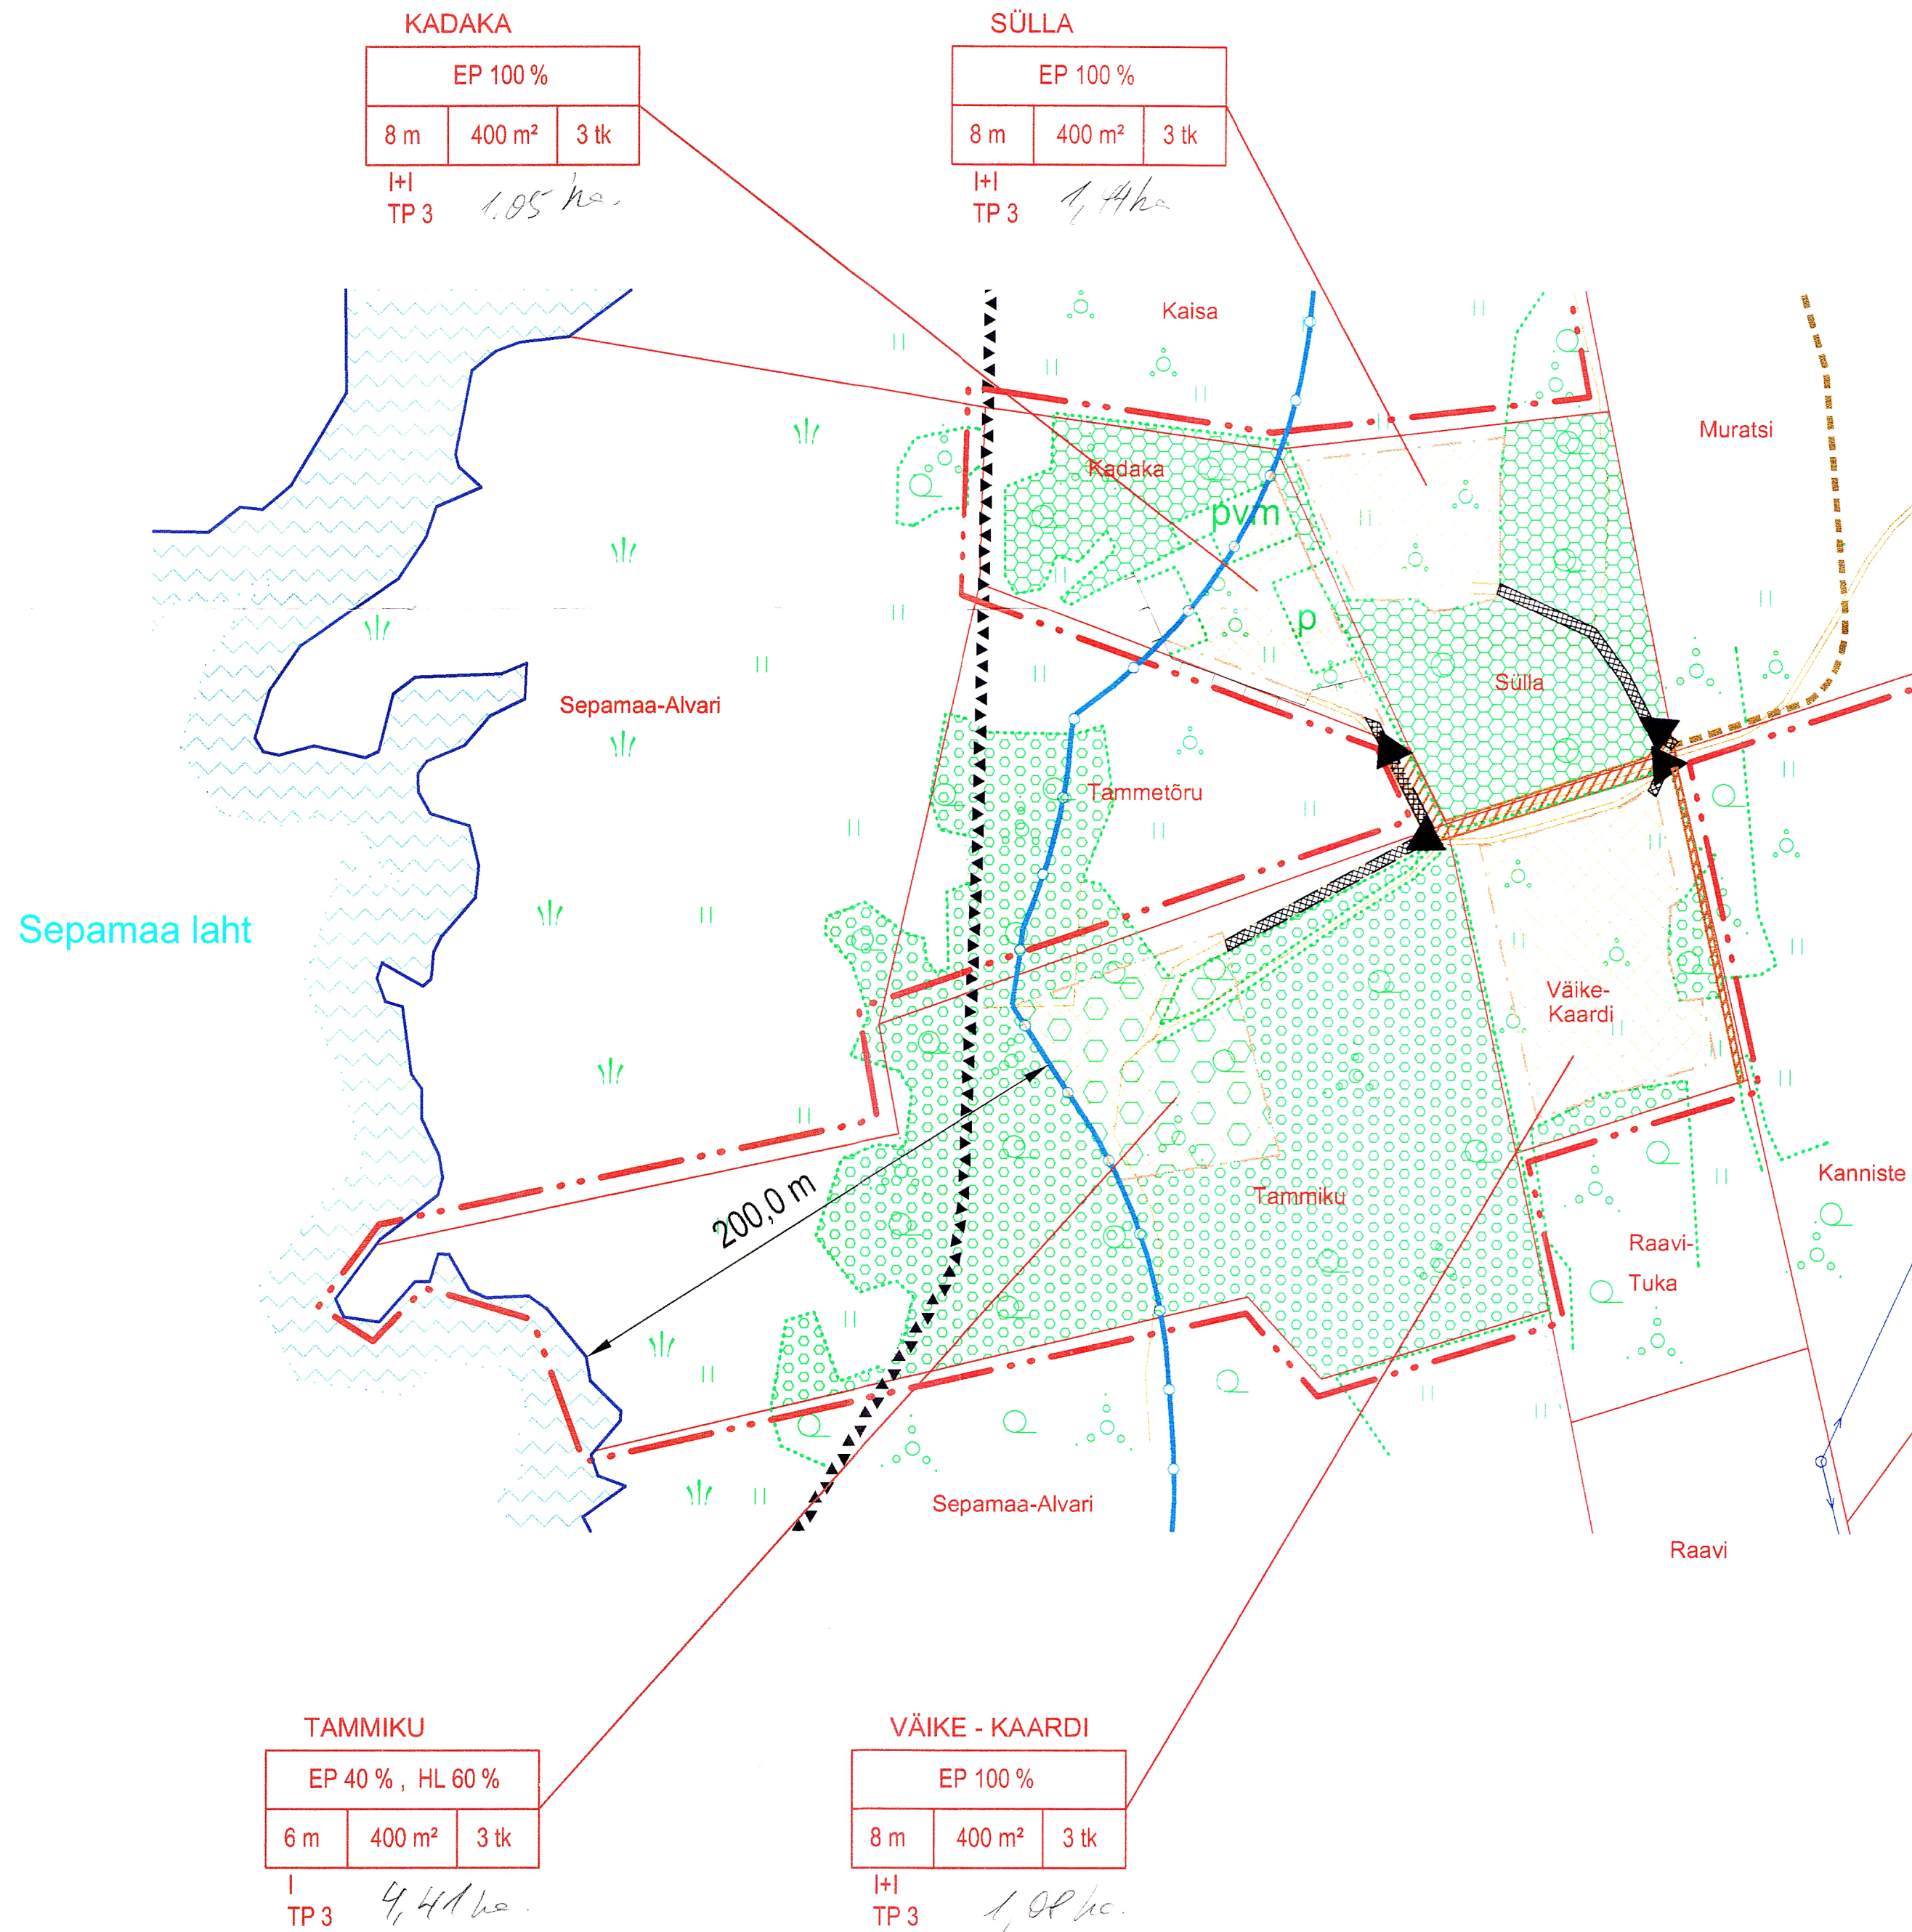

KADAKA

EP 100 %		
8 m	400 m ²	3 tk
I+I	TP 3 1,05 ha.	

SÜLLA

EP 100 %		
8 m	400 m ²	3 tk
I+I	TP 3 1,4 ha.	

TAMMIKU

EP 40 % , HL 60 %		
6 m	400 m ²	3 tk
I	TP 3 4,41 ha.	

VÄIKE - KAARDI

EP 100 %		
8 m	400 m ²	3 tk
I+I	TP 3 1,08 ha.	

TÄHISTUS:

- PLANEERINGUALA PIIR
- OLEMASOLEV KINNISTU PIIR
- RANNA EHITUSKEELUVÖÖNDI PIIR
- PLANEERITAV AVALIK TEE
- EHITUSALA
- PLANEERITAV EHITUSALA PIIR
- PLANEERITAV TEE- VÕI LIINISERVITUUT
- SÄILITATAV METS
- PLANEERITAV KRUNDI SISSESÖIT
- VÄIKE - KAARDI
- KINNISTU NIMETUS

KINNISTU NIMETUS

KRUNDI KASUTAMISE SIHTOTSTARVE VÕI SIHTOTSTARBED		
HOONETE LUBATUD KÕRGUS	HOONETE LUBATUD SUURIM EHITUS-ALUNE PIND	HOONETE LUBATUD ARV
II		
TP 3		

EHITUSÕIGUSE TABEL

MAKSIMAALNE KORRUSSELISUS

MINIMAALNE TULEPÜSIVUSKLASS

MAAKASUTUSE SIHTOTSTARVE

EP PEREELAMUMAA
HL LOODUSLIK HALJASMAA

MÄRKUS. Krundil on põhifunktsiooni teenindamiseks lubatud teed, parkimine ja tehnovõrgud. Põhisihotstarbe kõrval võib projekteerimistingimustega lubada muud sihtotstarvet kuni 5 % ulatuses. Tugiplaani koostamisel on kasutatud Hadwest OÜ poolt veebruaris 2003 mõeldistatud Muratsi maaüksuse geodeetilist plaani M 1 : 1000 (Saare maakond, Kaarma vald, Muratsi küla) ja Kaarma valla katastrikaarti.

PR. JUHT		J. KUUSEMETS	TELLUJA		KURVITS KINNISVARA OÜ		DAGOPEN OÜ	
PROJEKT		J. KUUSEMETS	OBJEKT		SÜLLA, KADAKA, TAMMIKU, VÄIKE- KAARDI JA MURATSI M/Ü DETAILPLANEERING		TOO NR. 03 - 24	
		U. VOOLMA	JÕONIS		SÜLLA, KADAKA, TAMMIKU JA VÄIKE - KAARDI M/Ü EHITUSÕIGUSE PLAAN, NÕUDED EHITUSTELE		STAAD	LEHTI
							DP	7
							MÖÖT	1 : 2000
							LEHT	5