


SÜLLA, KADAKA, TAMMIKU, VÄIKE - KAARDI  
 JA MURATSI KINNISTUTE  
 DETAILPLANEERING  
 M 1 : 1 000  
 MURATSI küla, KAARMA vald, SAAREMAA

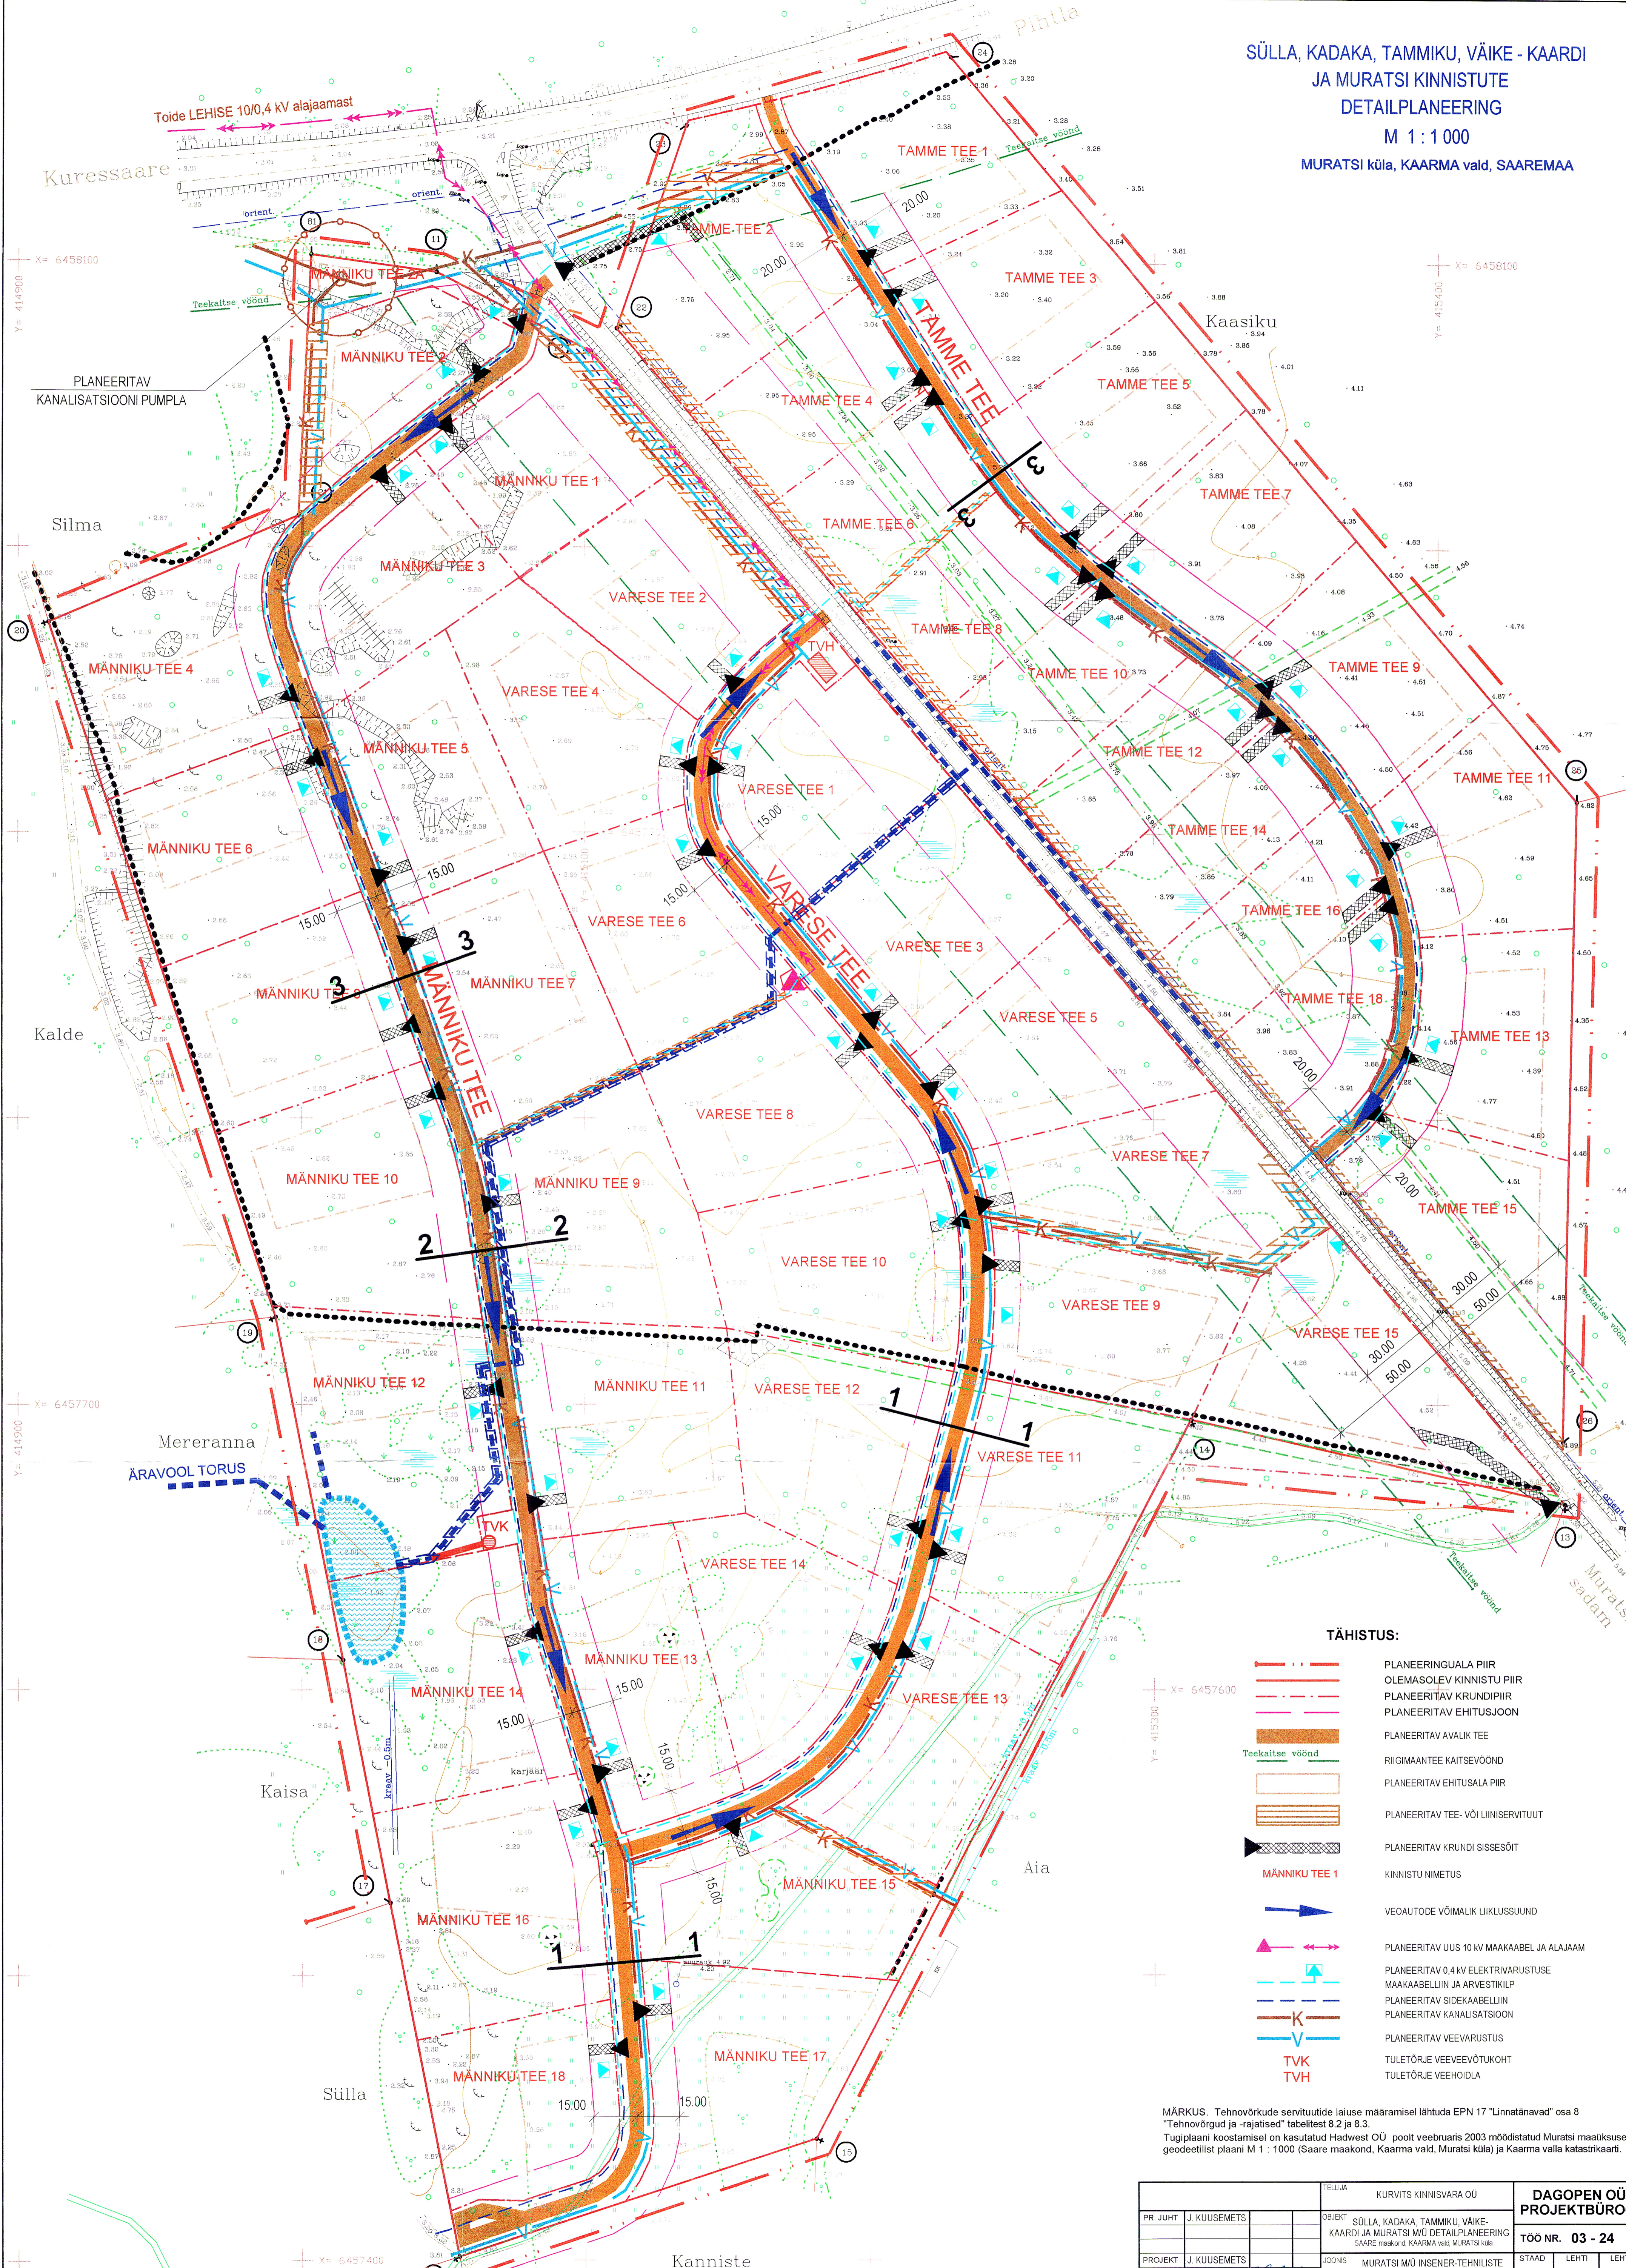

TÄHISTUS:

- PLANEERINGUALA PIIR
- OLEMASOLEV KINNISTU PIIR
- PLANEERITAV KRUNDIPIIR
- PLANEERITAV EHITUSJOO
- PLANEERITAV AVALIK TEE
- RIIGIMAANTE KAITSEVÖÖND
- PLANEERITAV EHITUSALA PIIR
- PLANEERITAV TEE- VÕI LINNISERVITUUT
- PLANEERITAV KRUNDI SISSEÕIT
- KINNISTU NIMETUS
- VEOAUTODE VÕIMALIK LIIKLUSSUUND
- PLANEERITAV UUS 10 kV MAAKAABEL JA ALAJAAM
- PLANEERITAV 0.4 kV ELEKTRIVARUSTUSE MAAKAABELLIIN JA ARVESTIKILP
- PLANEERITAV SIDEKAABELLIIN
- PLANEERITAV KANALISATSIOON
- PLANEERITAV VEEVARUSTUS
- TULETÕRJE VEEVEEVÕTUKOHT
- TULETÕRJE VEEHOIDLA

MÄRKUS. Tehnovõrku seeritudite laiuse määramisel lähtuda EPN 17 "Linatänavad" osa 8 "Tehnovõrgud ja rajatised" tabelitest 8.2 ja 8.3.  
 Tugiplaani koostamisel on kasutatud Hädvest OÜ poolt veebruaris 2003 määrdatud Muratsi maakitsuse geodeetilist plaani M 1 : 1000 (Saare maakond, Kaarma vald, Muratsi küla) ja Kaarma valla katastrikaarti.

PR. JUHT		J. KUUSEMETS	TELLIA	KURVITS KINNISVARA OÜ		DAGOPEN OÜ	
PROJEKT		J. KUUSEMETS	OBJEKT	SÜLLA, KADAKA, TAMMIKU, VÄIKE- KAARDI JA MURATSI MÜÜ DETAILPLANEERING		TÖÖ NR. 03 - 24	
U. VOOLMA			LOOVIS	MURATSI MÜÜ INSENER-TEHNILISTE VÕRKUDE PLAA		STAAD	LEHTI
				LIIKLUKKORRALDUSE SKHEEM		DP	7
						MOOT	1 : 1000