


SÜLLA, KADAKA, TAMMIKU, VÄIKE- KAARDI  
 JA MURATSI KINNISTUTE  
 DETAILPLANEERING  
 M 1:1 000  
 MURATSI küla, KAARMA vald, SAAREMAA

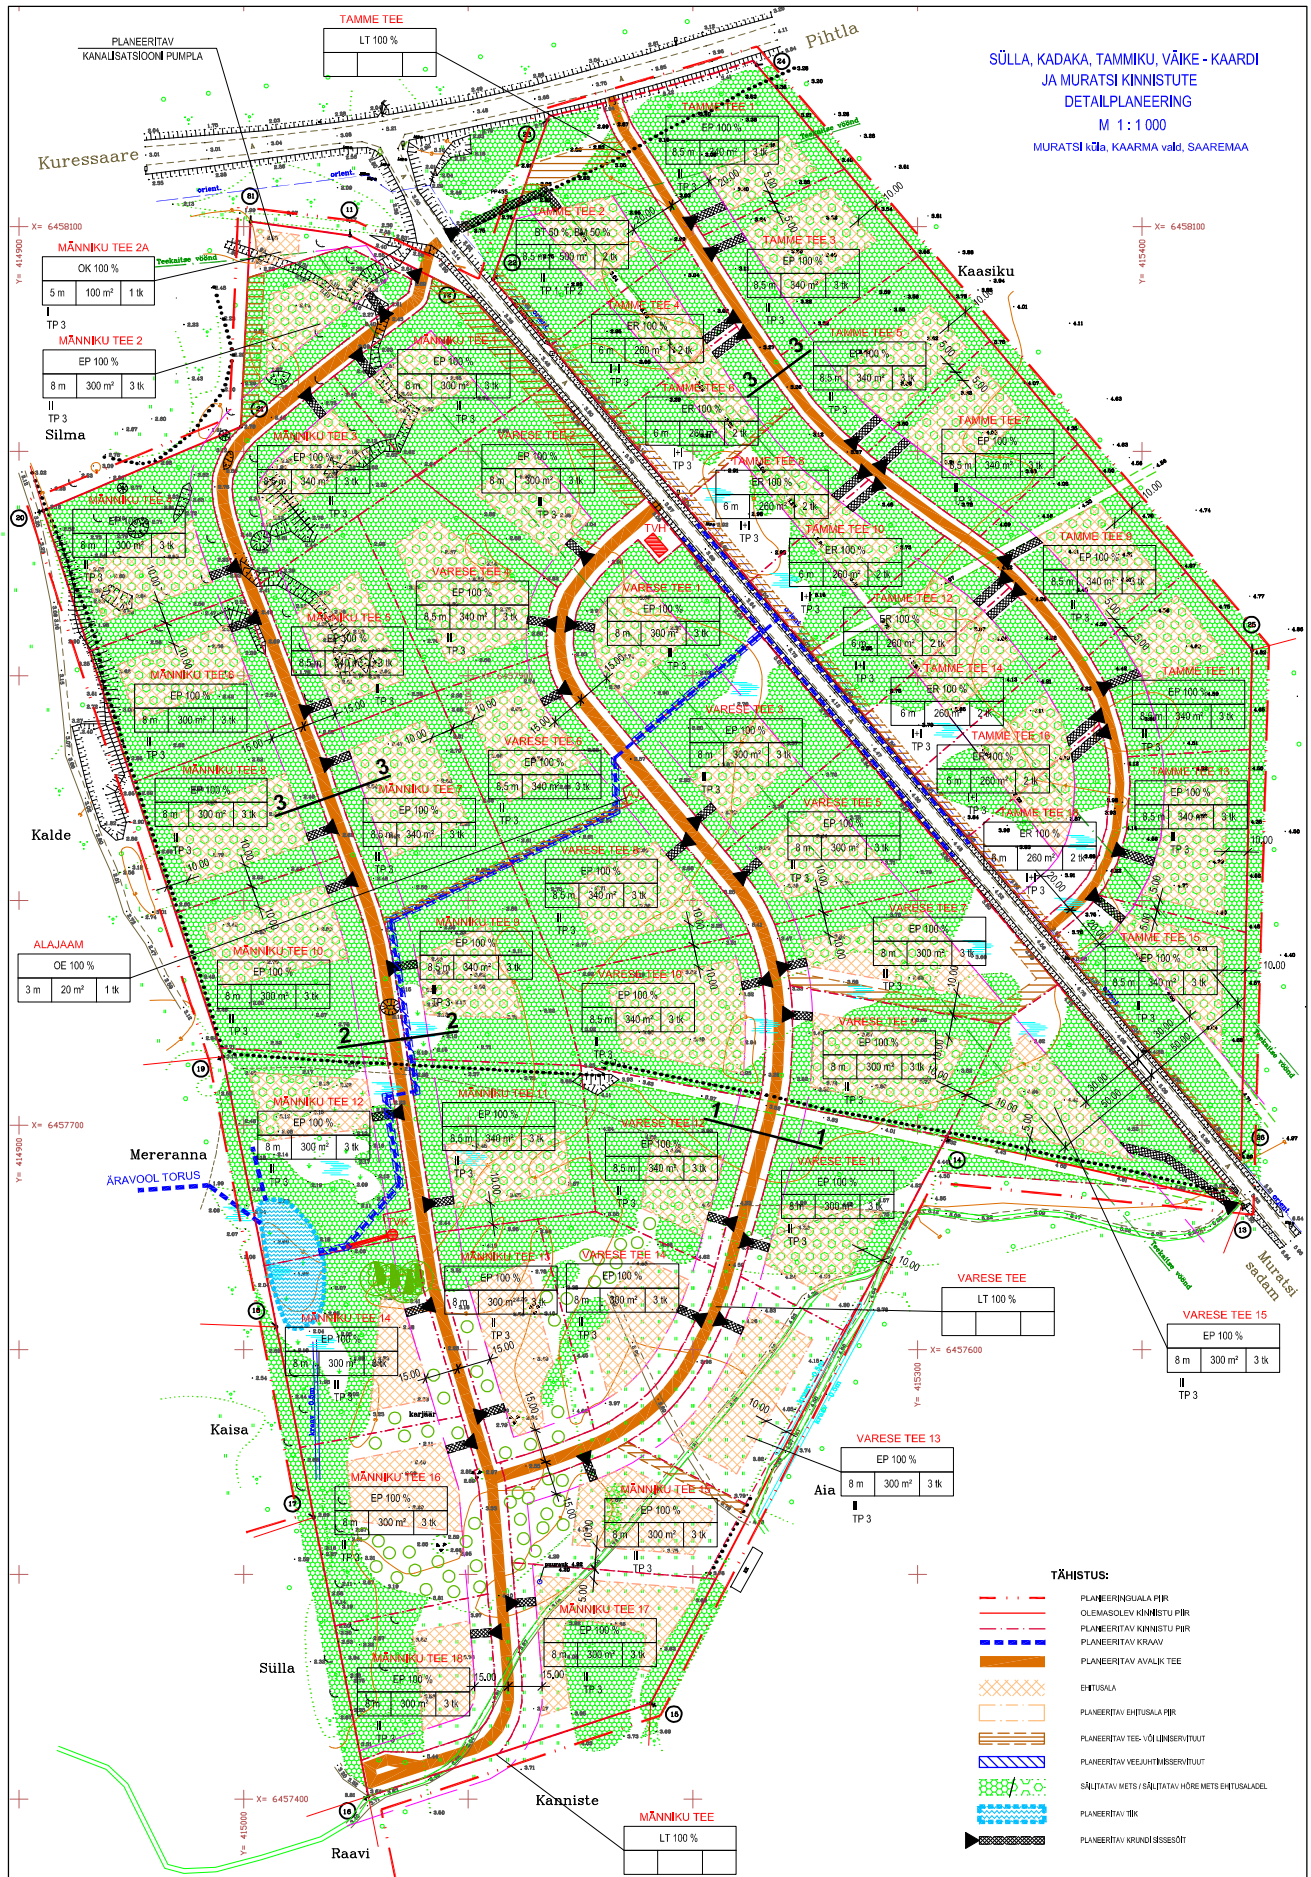

MÄNNIKU TEE 2A  
 OK 100 %  
 5 m 100 m<sup>2</sup> 1 k

MÄNNIKU TEE 2  
 EP 100 %  
 8 m 300 m<sup>2</sup> 3 k

ALAJAAM  
 OE 100 %  
 3 m 20 m<sup>2</sup> 1 k

VARESE TEE  
 LT 100 %

VARESE TEE 15  
 EP 100 %  
 8 m 300 m<sup>2</sup> 3 k

VARESE TEE 13  
 EP 100 %  
 8 m 300 m<sup>2</sup> 3 k

MÄNNIKU TEE  
 LT 100 %

- TÄHISTUS:**
- PLANEERINGULA PIIR
  - OLEMASOLEV KINNISTU PIIR
  - PLANEERITAV KINNISTU PIIR
  - PLANEERITAV KRAAV

**MAAKASUTUSE SIHTOTSTARVE**

- EP PEREELAMISE MAAL
- LT TEE JA TÄNAVA MAAL
- BT KAUBANDUS-TOOTLUSTUS- JA TEENINDUSKOGEMISE MAAL
- BM MAJUTUSHOONE MAAL
- OK KANAALSÜSTEEMI- JA REOVEE-PUHASTUSE EHTISE MAAL



SÜLITATAVAD PUUD  
 RAJATAVAD METSALUUK






