

















 
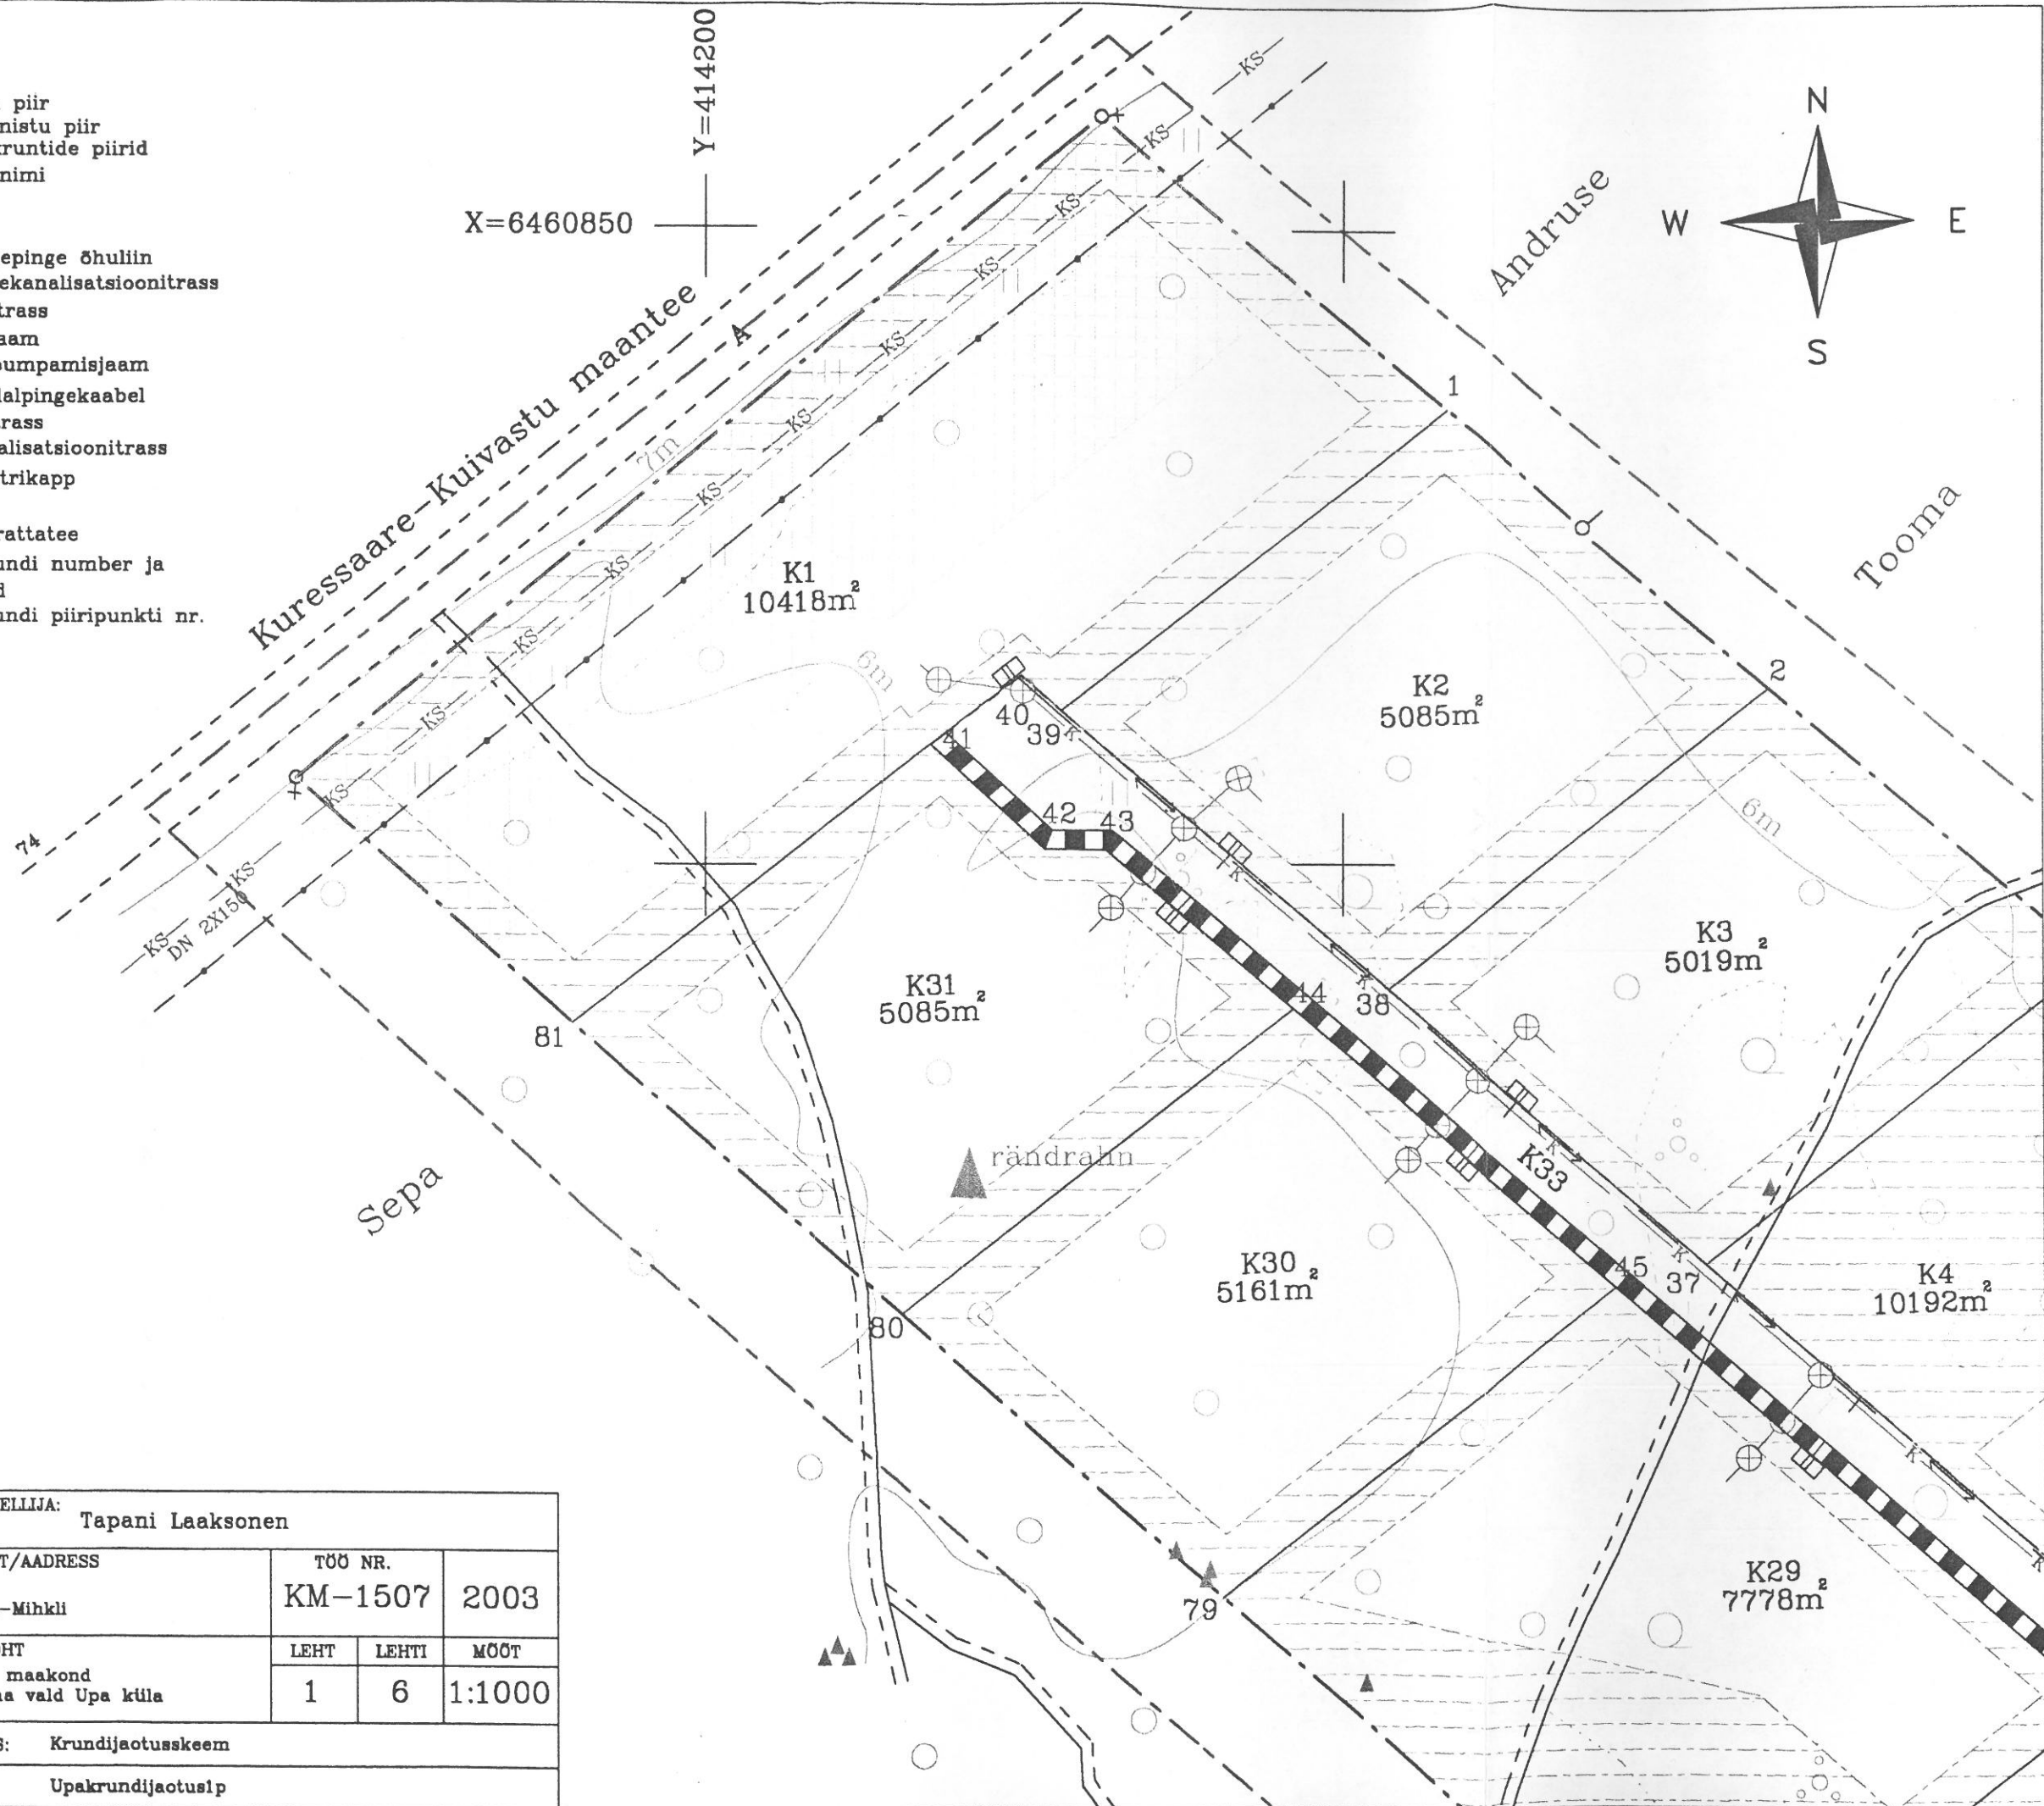
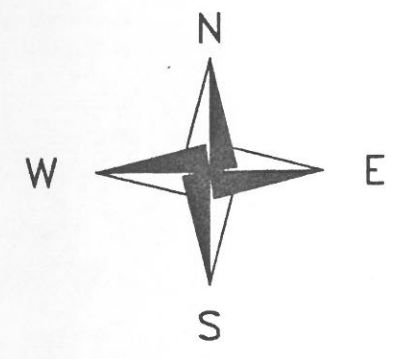



Tingmärgid:

-  planeeritava ala piir
-  olemasoleva kinnistu piir
-  planeeritavate kruntide piirid
-  naaberkiinnistu nimi
-  kitsenduse ala
-  ehituskeeluala
-  olemasolev kõrgepinge õhuliin
-  olemasolev survekanalisatsioonitrass
-  olemasolev sidetrass
-  planeeritav alajaam
-  planeeritav ülepumpamisjaam
-  planeeritav madalpingekaabel
-  planeeritav veetrass
-  planeeritav kanalisatsioonitrass
-  planeeritav elektrikapp
-  planeeritav tee
-  planeeritav jalgrattatee
-  planeeritava krundi number ja orienteeruv pind
-  planeeritava krundi piiripunkti nr.

K31
5085m²
37

 

Kruuntide piiripunktide koordinaadid		
Punkti nr.	X-koordinaat	Y-koordinaat
1	6460821.58	414316.52
2	6460777.86	414367.69
37	6460687.16	414357.65
38	6460730.30	414307.20
39	6460774.08	414256.10
40	6460779.60	414249.74
41	6460768.70	414235.45
42	6460752.37	414253.44
43	6460752.32	414283.01
44	6460727.27	414292.32
45	6460683.55	414343.41
79	6460635.35	414281.17
80	6460679.64	414230.82
81	6460725.06	414179.11

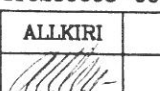OÜ A.TOOM I.C.		TÖÖ TELLIJ: Tapani Laaksonen		
ADDRESS: KURESSAARE, LOSSI TN 12a		OBJEKT/AADRESS	TÖÖ NR.	
TEL/FAX : 045 54 349		Kaarli-Mihkli	KM-1507	2003
LITSENTS NR. EG10250608-0001		ASUKOHT	LEHT	LEHTI
AMET	NIMI	ALLKIRI	KP	MOOT
PR.JUHT	A.Kesküla			1 6 1:1000
GEODEET	H.Kärner			
Kuupäev	05.01.2004.a.	JOONIS:	Kruundijaotuskeem	
		FAIL:	Upakruundijaotuslp	