



X= 6459100
Y= 417000

KÕRTSISAUNA KINNISTU DETAILPLANEERING

M 1 : 1 000

VAIVERE küla, KAARMA vald, SAAREMAA


TÄHISTUS:

- PLANEERINGUALA PIIR
- OLEMASOLEV KINNISTU PIIR
- PLANEERITAV KINNISTU PIIR
- PLANEERITAV EHTISJÕON
- RIIGIMAANTEE KAITSEVÖÖND (50 m SÕIDURAJA TELJEST)
- PLANEERITAV AVALIK TEE
- PLANEERITAV JALGRADA
- SOOVITUSLIK EHTISALA
- PLANEERITAV EHTISEKS LUBATUD ALA PIIR
- PLANEERITAV EHTISKEELUALA
- PLANEERITAV TRASSIDE KORIDOR
- SÄILITATAV HALJASTUS
- PLANEERITAV KRUNDI SISSESÕIT
- SÄILITATAVAD PUUD

MAAKASUTUSE SIHTOTSTARVE

- EP PEREELAMUTE MAA
- LT TEE JA TÄNAVA MAA
- OV VEETOOTMISE JA VEEPUHASTUSE EHTITISE MAA
- OE ELEKTRIENERGIA TOOTMISE JA JAOTAMISE EHTITISE MAA
- HK KAITSEHALJASTUSE MAA

HOONE KATUSE HARJAJÕONE SUUND
JA SOOVITUSLIK KATUSEKALLE

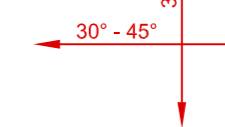


KINNISTU NIMETUS

KRUNDI KASUTAMISE SIHTOTSTARVE VÕI SIHTOTSTARBED		
HOONETE LUBATUD KÕRGUS	HOONETE LUBATUD SUURIM EHTITISE- ALUNE PIND	HOONETE LUBATUD ARV
II	TP 3	

EHTISÕIGUSE TABEL

MAKSIMAALNE KORRUSELISUS
MINIMAALNE TULEPÕLVUSKLASS

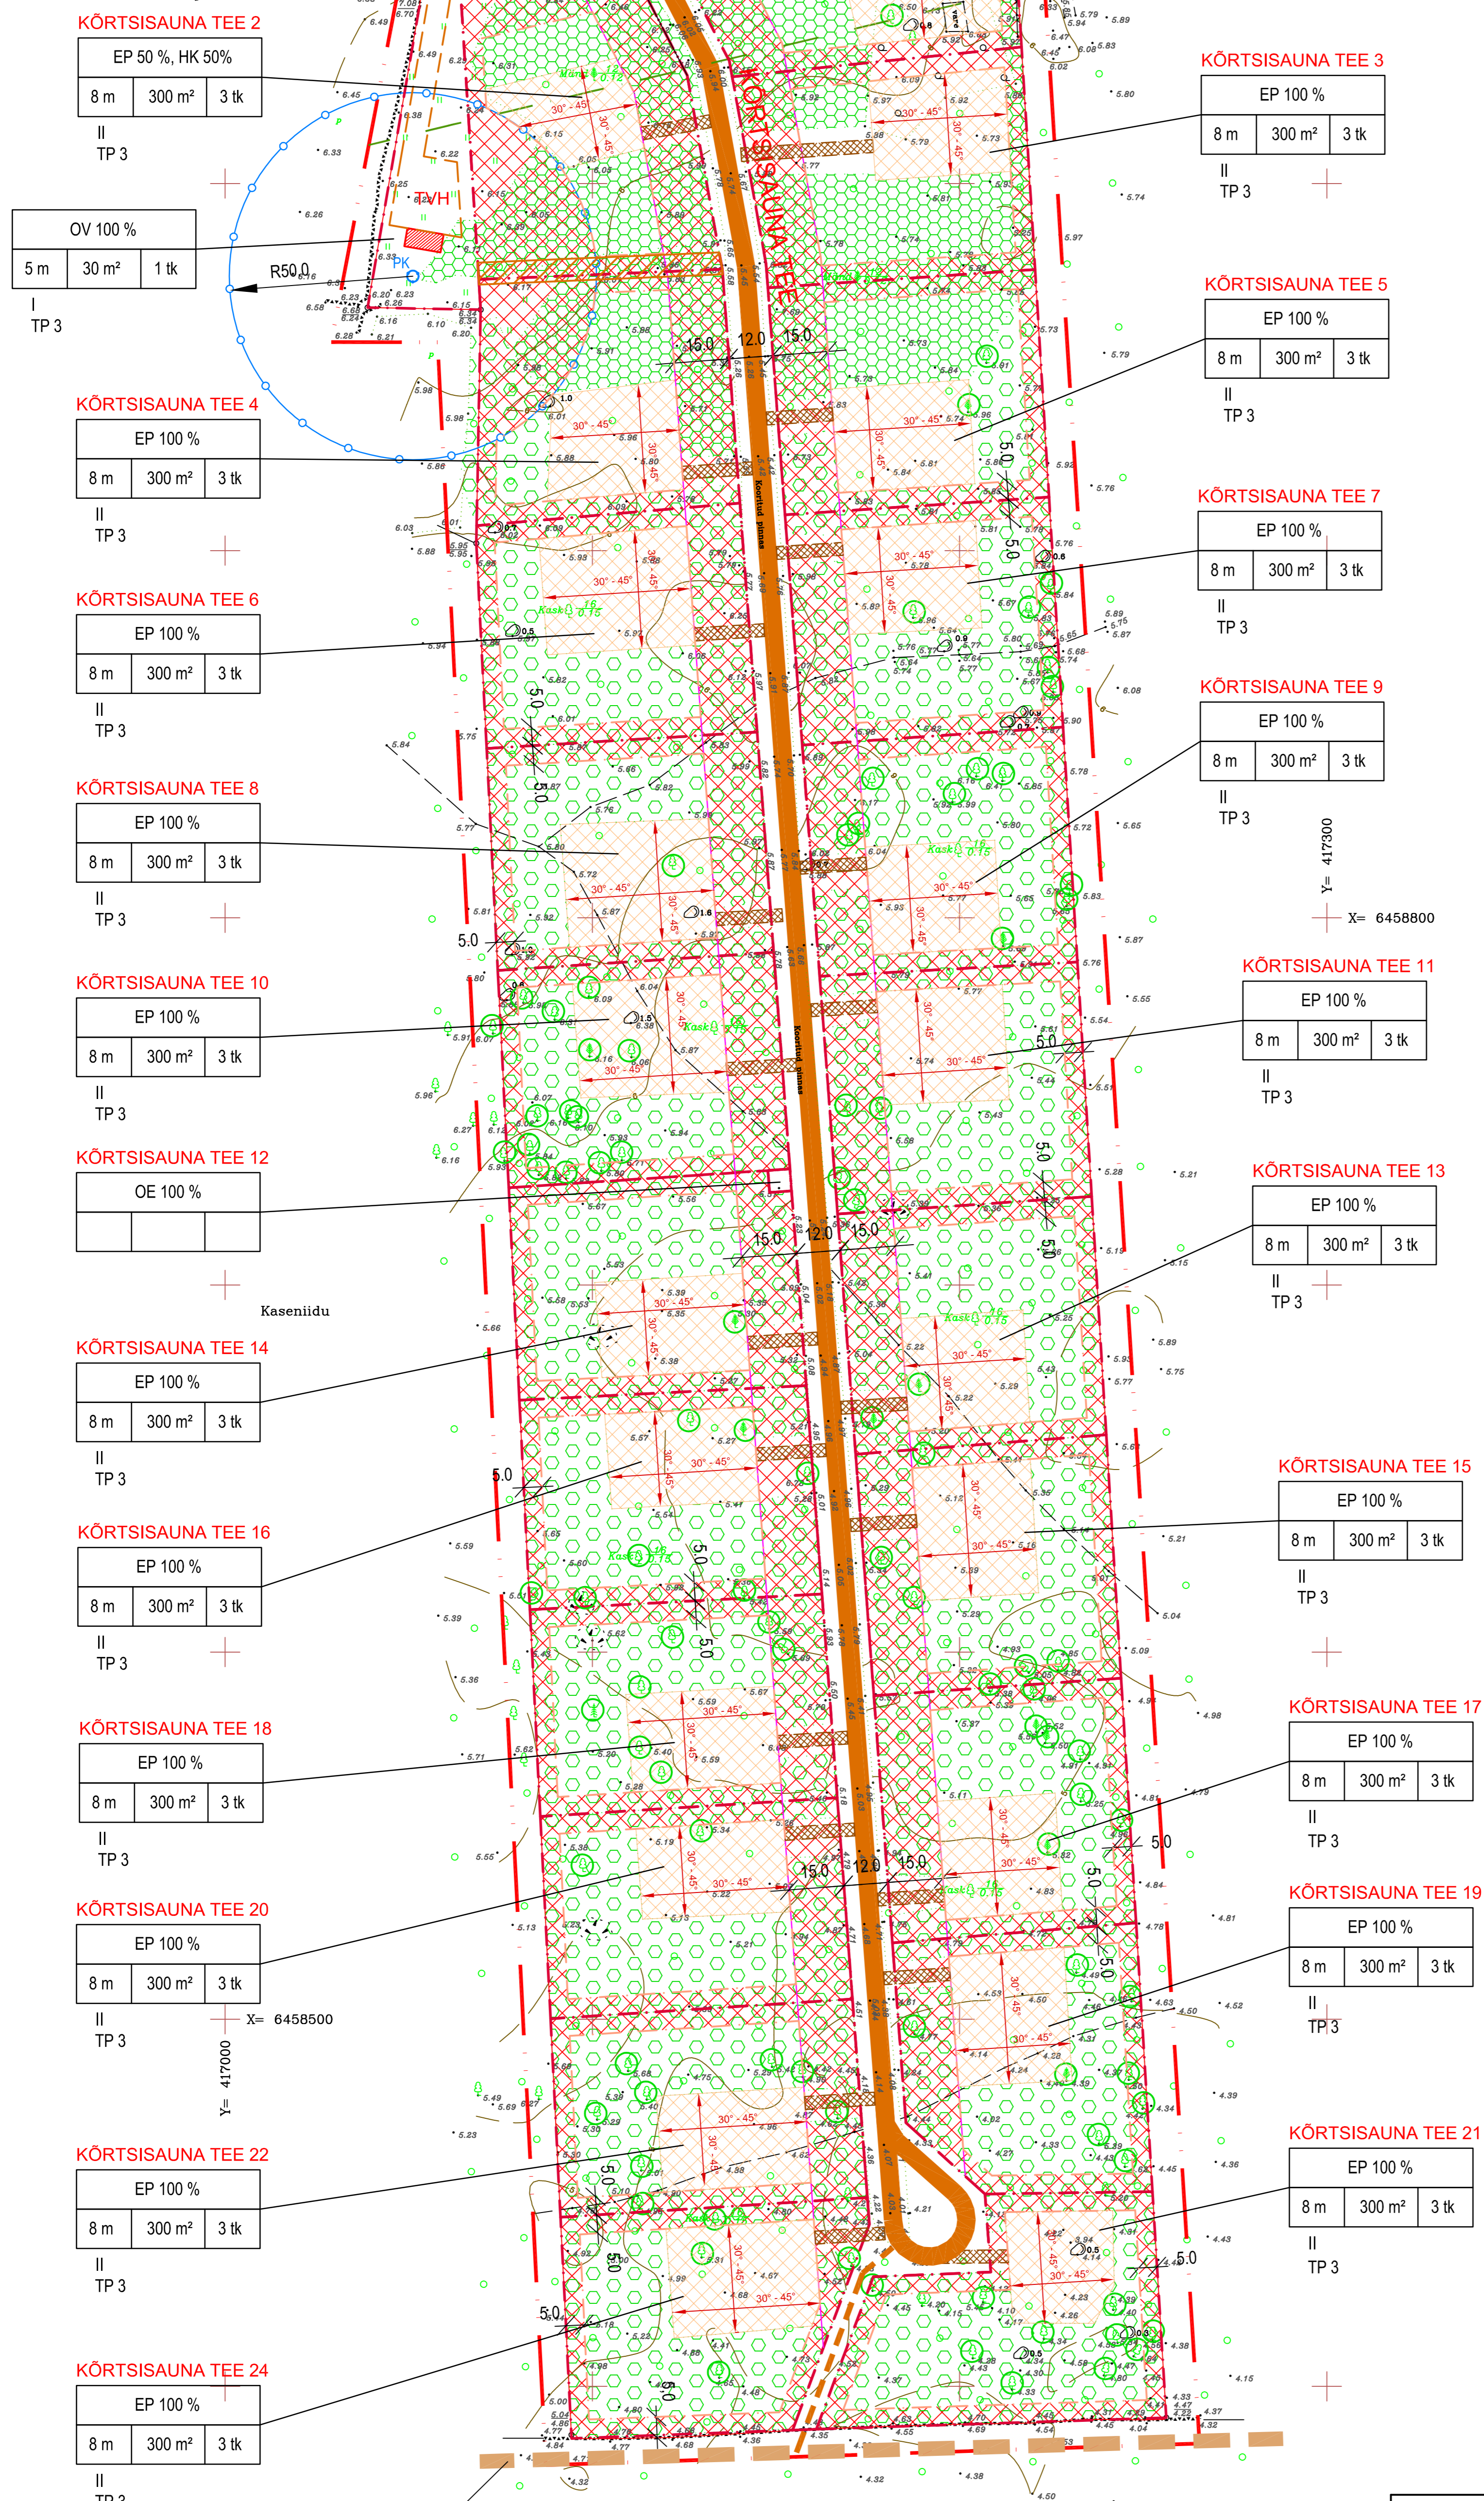

KÕRTSISAUNA TEE 2
EP 50 %, HK 50%
8 m 300 m² 3 tk
II TP 3

OV 100 %
5 m 30 m² 1 tk
I TP 3

KÕRTSISAUNA TEE 4
EP 100 %
8 m 300 m² 3 tk
II TP 3

KÕRTSISAUNA TEE 6
EP 100 %
8 m 300 m² 3 tk
II TP 3

KÕRTSISAUNA TEE 8
EP 100 %
8 m 300 m² 3 tk
II TP 3

KÕRTSISAUNA TEE 10
EP 100 %
8 m 300 m² 3 tk
II TP 3

KÕRTSISAUNA TEE 12
OE 100 %
II TP 3

KÕRTSISAUNA TEE 14
EP 100 %
8 m 300 m² 3 tk
II TP 3

KÕRTSISAUNA TEE 16
EP 100 %
8 m 300 m² 3 tk
II TP 3

KÕRTSISAUNA TEE 18
EP 100 %
8 m 300 m² 3 tk
II TP 3

KÕRTSISAUNA TEE 20
EP 100 %
8 m 300 m² 3 tk
II TP 3

KÕRTSISAUNA TEE 22
EP 100 %
8 m 300 m² 3 tk
II TP 3

KÕRTSISAUNA TEE 24
EP 100 %
8 m 300 m² 3 tk
II TP 3

KÕRTSISAUNA TEE 1
EP 100 %
8 m 300 m² 3 tk
II TP 3

KÕRTSISAUNA TEE 3
EP 100 %
8 m 300 m² 3 tk
II TP 3

KÕRTSISAUNA TEE 5
EP 100 %
8 m 300 m² 3 tk
II TP 3

KÕRTSISAUNA TEE 7
EP 100 %
8 m 300 m² 3 tk
II TP 3

KÕRTSISAUNA TEE 9
EP 100 %
8 m 300 m² 3 tk
II TP 3

KÕRTSISAUNA TEE 11
EP 100 %
8 m 300 m² 3 tk
II TP 3

KÕRTSISAUNA TEE 13
EP 100 %
8 m 300 m² 3 tk
II TP 3

KÕRTSISAUNA TEE 15
EP 100 %
8 m 300 m² 3 tk
II TP 3

KÕRTSISAUNA TEE 17
EP 100 %
8 m 300 m² 3 tk
II TP 3

KÕRTSISAUNA TEE 19
EP 100 %
8 m 300 m² 3 tk
II TP 3

KÕRTSISAUNA TEE 21
EP 100 %
8 m 300 m² 3 tk
II TP 3

Kuressaare

Püha

Kaseniidu

Maino

DETAILPLANEERINGUÄRGNE KITSENDUSEGA TEE
"KURESSAARE KOMMUNAALPROJEKT" TÖO NR. 122-03-DP

PR. JUHT		J. KUUSEMETS	TELLIA	GILBERT - JOHN GRASS	DAGOPEN OÜ PROJEKTIBÜROO
PROJEKT		J. KUUSEMETS Ü. VOOLMA	OBJEKT	KÕRTSISAUNA MÜ DETAILPLANEERING SAARE maakond, KAARMA vald, VAIVERE küla	
MOOT			JOONIS	EHTISÕIGUSE PLaan NOUDED EHTISTELE	TÖO NR. 04 - 10
					STAAD 4 LEHTI 4 LEHT 3
					MOOT 1 : 1000

MÄRKUS. Tugiplaani koostamisel on kasutatud Hadwest OÜ poolt 2003 a. mõeldatud Kõrtsisauna maakitsuse geodeetilist plaani M 1 : 1000 (Saare maakond, Kaarma vald, Vaivere küla) ja Kaarma valla katastrikaarti.