


KÕRTSISAUNA KINNISTU
 DETAILPLANEERING
 M 1:1000
 VAIVERE küla, KAARMA vald, SAAREMAA

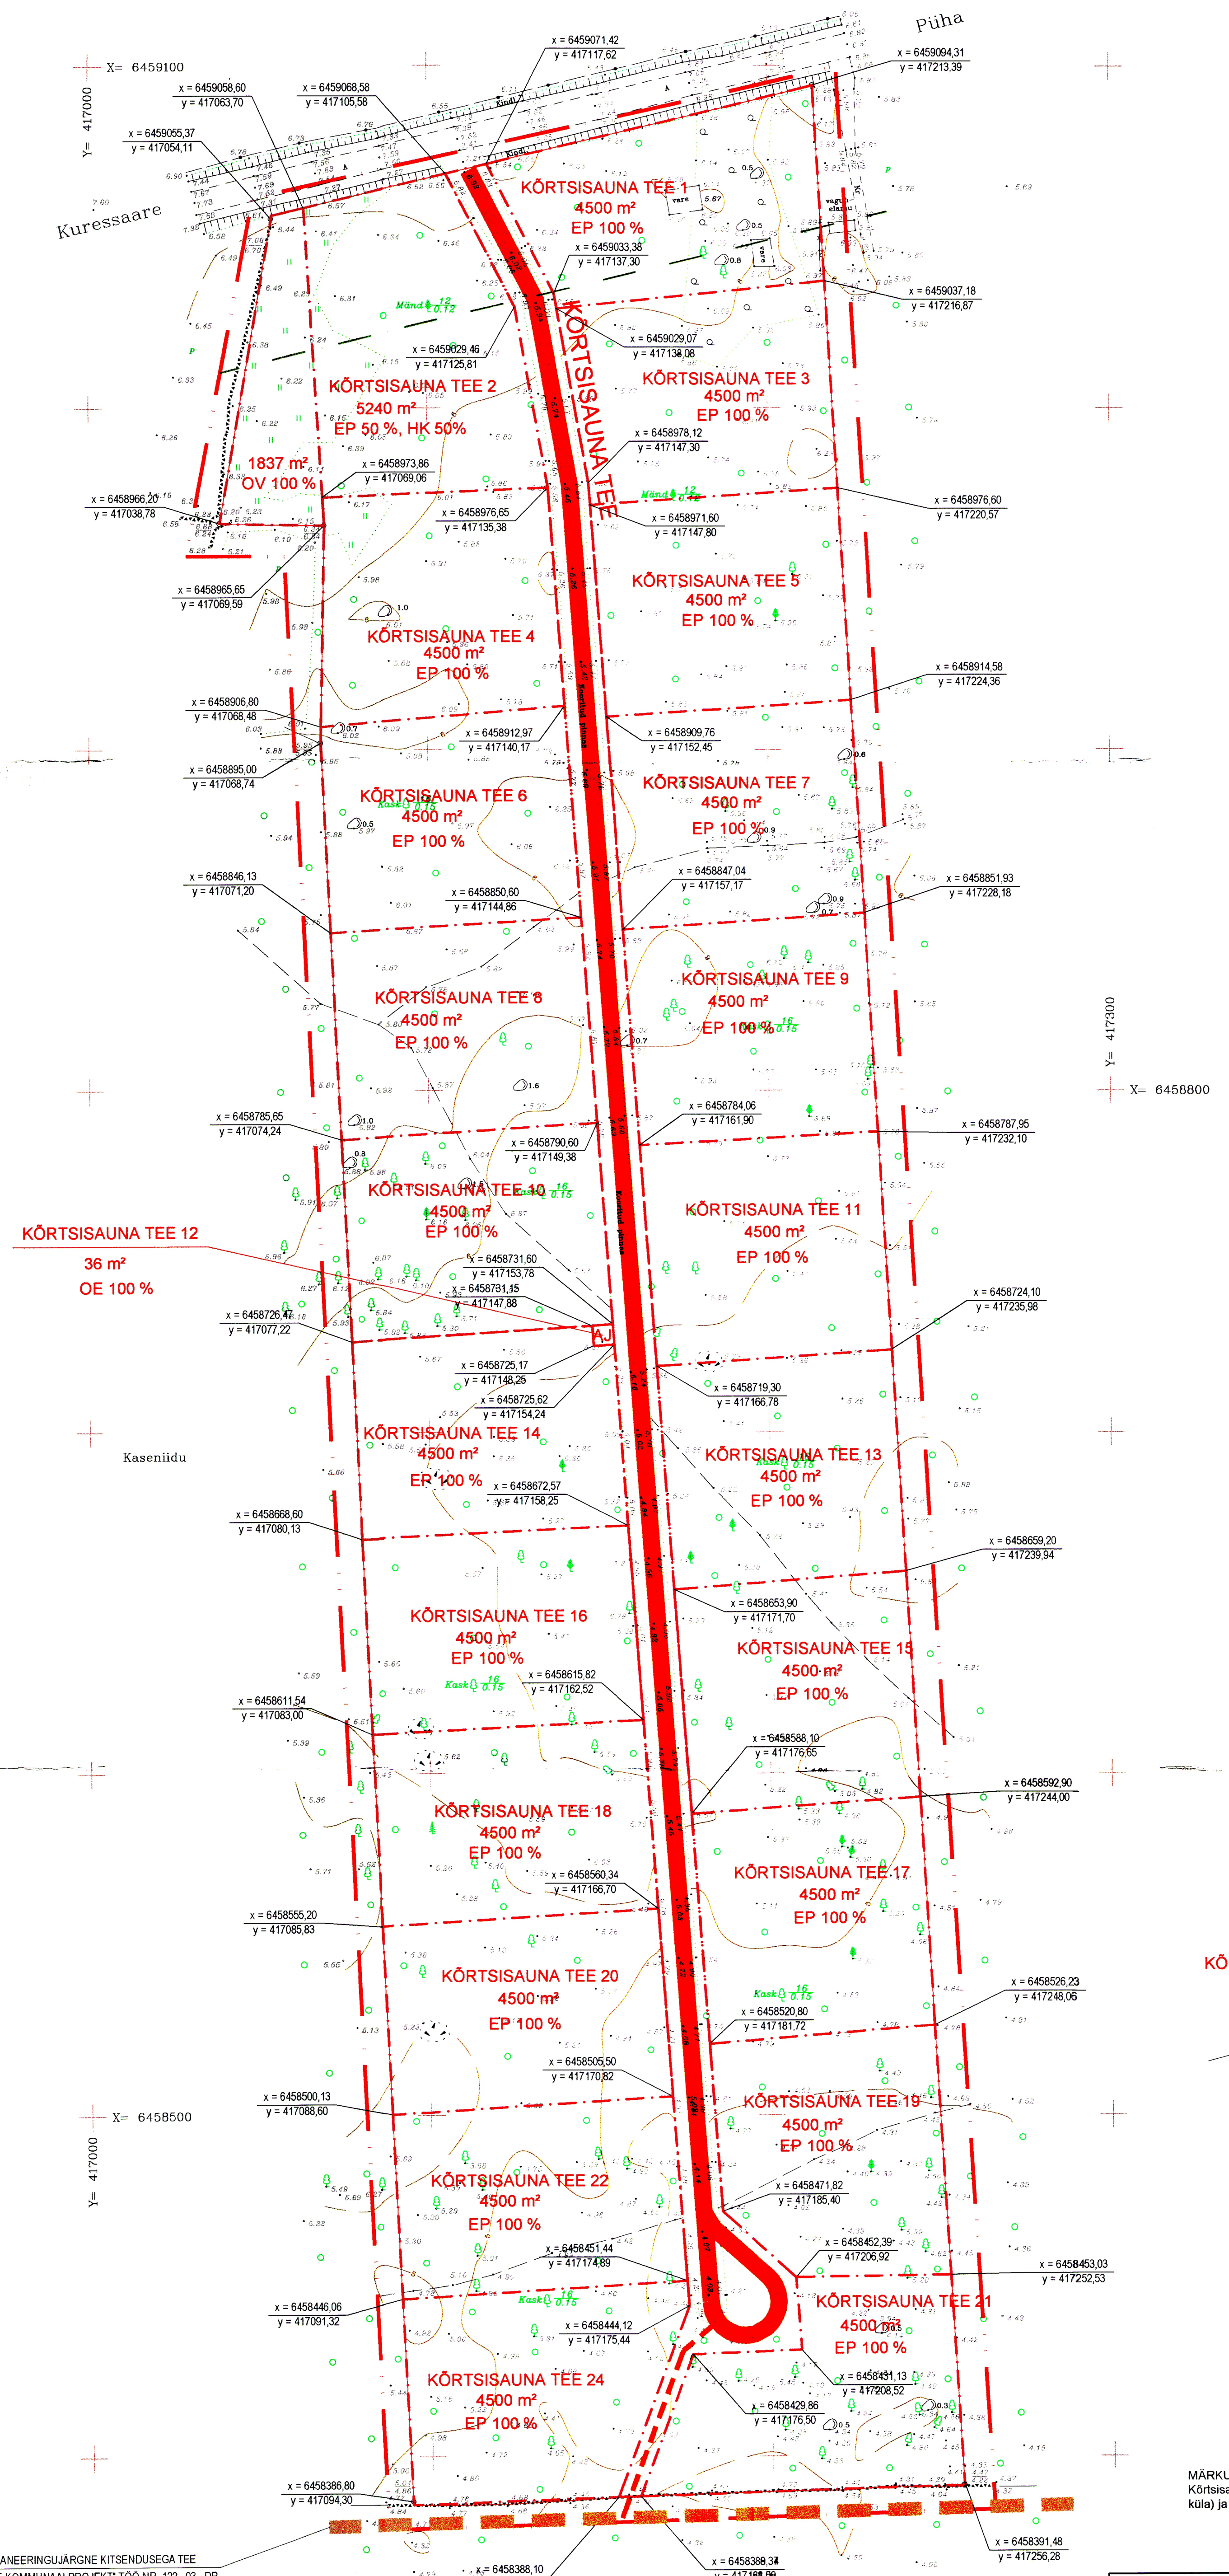

- TÄHISTUS:**
- PLANEERINGUALA PIIR
 - OLEMASOLEV KINNISTU PIIR
 - PLANEERITAV KRUNDIPIIR
 - PLANEERITAV AVALIK TEE
 - RIIGIMANTEE KAITSEVÕOND
 - KÕRTSISAUNA TEE 5
4500 m²
EP 100%
 - PLANEERITUD KRUNDI NIMETUSAADRESS, SUURUS JA SIHOTSTARVE
 - PLANEERITUD KRUNDI PIIRPUNKTI KOORDINAADID

- MAAKASUTUSE SIHOTSTARVE**
- EP PEREELAMUTE MAA
 - LT TEE JA TÄNAVA MAA
 - OV VEETOOTMISE JA VEEPUHASTUSE EHTISE MAA
 - OE ELEKTRIENERGIA TOOTMISE JA JAOTAMISE EHTISE MAA
 - HK KAITSEHALJASTUSE MAA

TEEKINNISTU SUURUS:
 KÕRTSISAUNA TEE 8713 m²

MÄRKUS. Tugiplaani koostamisel on kasutatud Hadwest OÜ poolt 2003 a. mõeldistatud Kõrtsisauna maaukuse geodeetilist plaani M 1:1000 (Saare maakond, Kaarma vald, Vaivere küla) ja Kaarma valla katastrikaarti.

DETAILPLANEERINGUJÄRGENE KITSENDUSEGA TEE
 "KURESSAARE KOMMUNAALPROJEKT" TÕO NR. 122-03-DP

PR. JUHT	J. KUUSEMETS	TELLUJA	GILBERT - JOHN GRASS	DAGOPEN OÜ PROJEKTIBÜROO		
PROJEKT	J. KUUSEMETS	OBJEKT	KÕRTSISAUNA MÜ DETAILPLANEERING	TÕO NR. 04 - 10		
	U. VOOLMA	JOONS	SAARE maakond, KAARMA vald, VAIVERE küla	STAAD	LEHTI	LEHT
			KRUNDIAOUSTUSPLAAN	DP	4	2
				MÕÖT	1:	1000