


Kinnistu aadress	Maakasutuse sihtotstarve	Kinnistu pindala ha	Katastri tunnus	Kinnistu reg. nr.
Aida	Maatulundusmaa-M-100%	7,18	34801:005:0025	129934

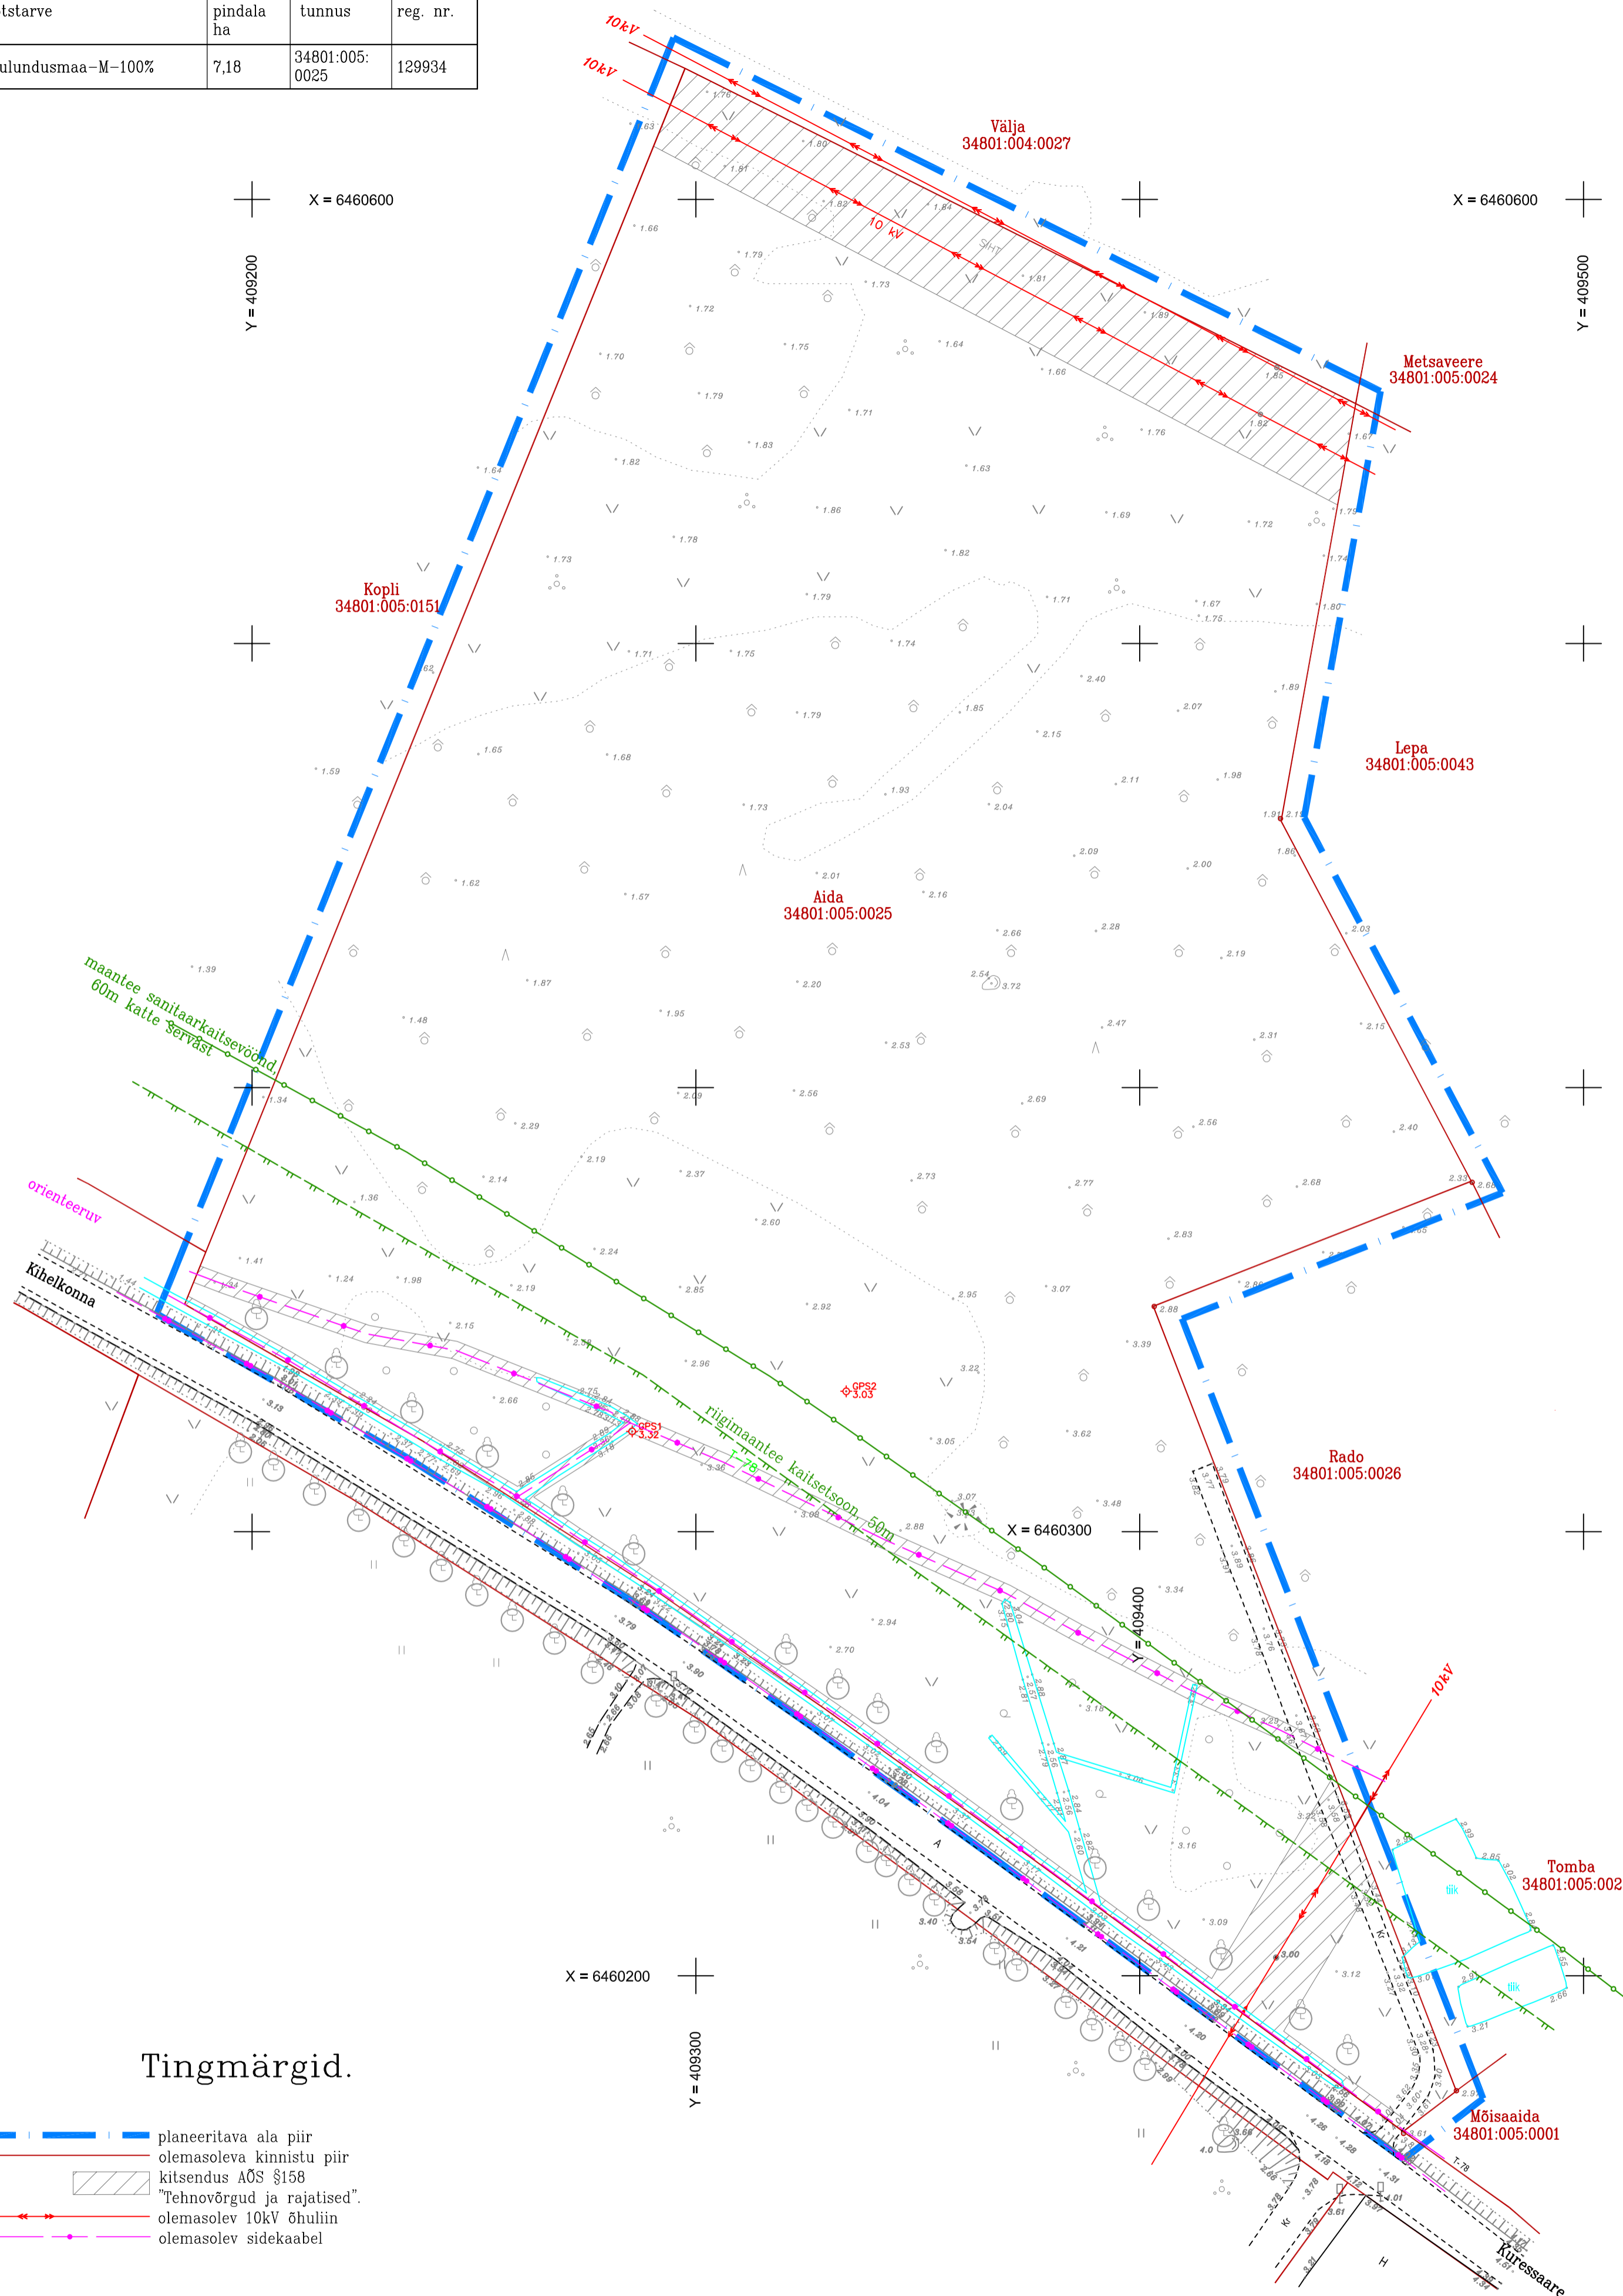

Tingmärgid.

- — — — — planeeritava ala piir
- — — — — olemasoleva kinnistu piir
- kitsendus AÕS §158
- — — — — "Tehnovõrgud ja rajatised".
- — — — — olemasolev 10kV õhuliin
- — — — — olemasolev sidekaabel

Märkused.

1. Planeering on koostatud OÜ Geosnap poolt teostatud geodeetilise alusplaani alusel, töö nr GM-37, 2010.a.
2. Seletuskiri kuulub lahutamatu osana detailplaneeringu joonise juurde.

K	KURESSAARE KOMMUNAALPROJEKT		041-10-DP	2
	Juhataja	A. Rand		
Koostas	K. Keel	Saare maakond, Kaarma vald, Laheküla küla, Aida kinnistu detailplaneering.	DP	
		Tugiplaan.	1:1000	