


Pos.	Katastrirüksuse aadressi nime ettepanek	Maakasutuse sihtotstarve (sõnadega)	Kü. pindala nr
1	Aida tee 1	Elamumaa-E-001-100%	3216
2	Aida tee 3	Elamumaa-E-001-100%	2618
3	Aida põik 1	Elamumaa-E-001-100%	2676
4	Aida põik 3	Elamumaa-E-001-100%	2656
5	Aida põik 5	Elamumaa-E-001-100%	2669
6	Aida põik 7	Elamumaa-E-001-100%	2704
7	Aida põik 9	Elamumaa-E-001-100%	2819
8	Aida põik 4	Elamumaa-E-001-100%	5208
9	Aida põik 2	Elamumaa-E-001-100%	2557
10	Aida tee 5	Elamumaa-E-001-100%	2579
11	Aida tee 2	Elamumaa-E-001-100%	3479
12	Aida tee 7	Elamumaa-E-001-100%	2640
13	Aida tee 9	Elamumaa-E-001-100%	2665
14	Aida tee 11	Elamumaa-E-001-100%	5440
15	Aida tee 8	Maatulundusmaa-M-011-100%	9049
16	Aida tee 6	Elamumaa-E-001-100%	5048
17	Aida tee 4	Elamumaa-E-001-100%	6297
18	Aida tee	Transpordimaa-L-007-100%	5426
19	Aida põik	Transpordimaa-L-007-100%	2062

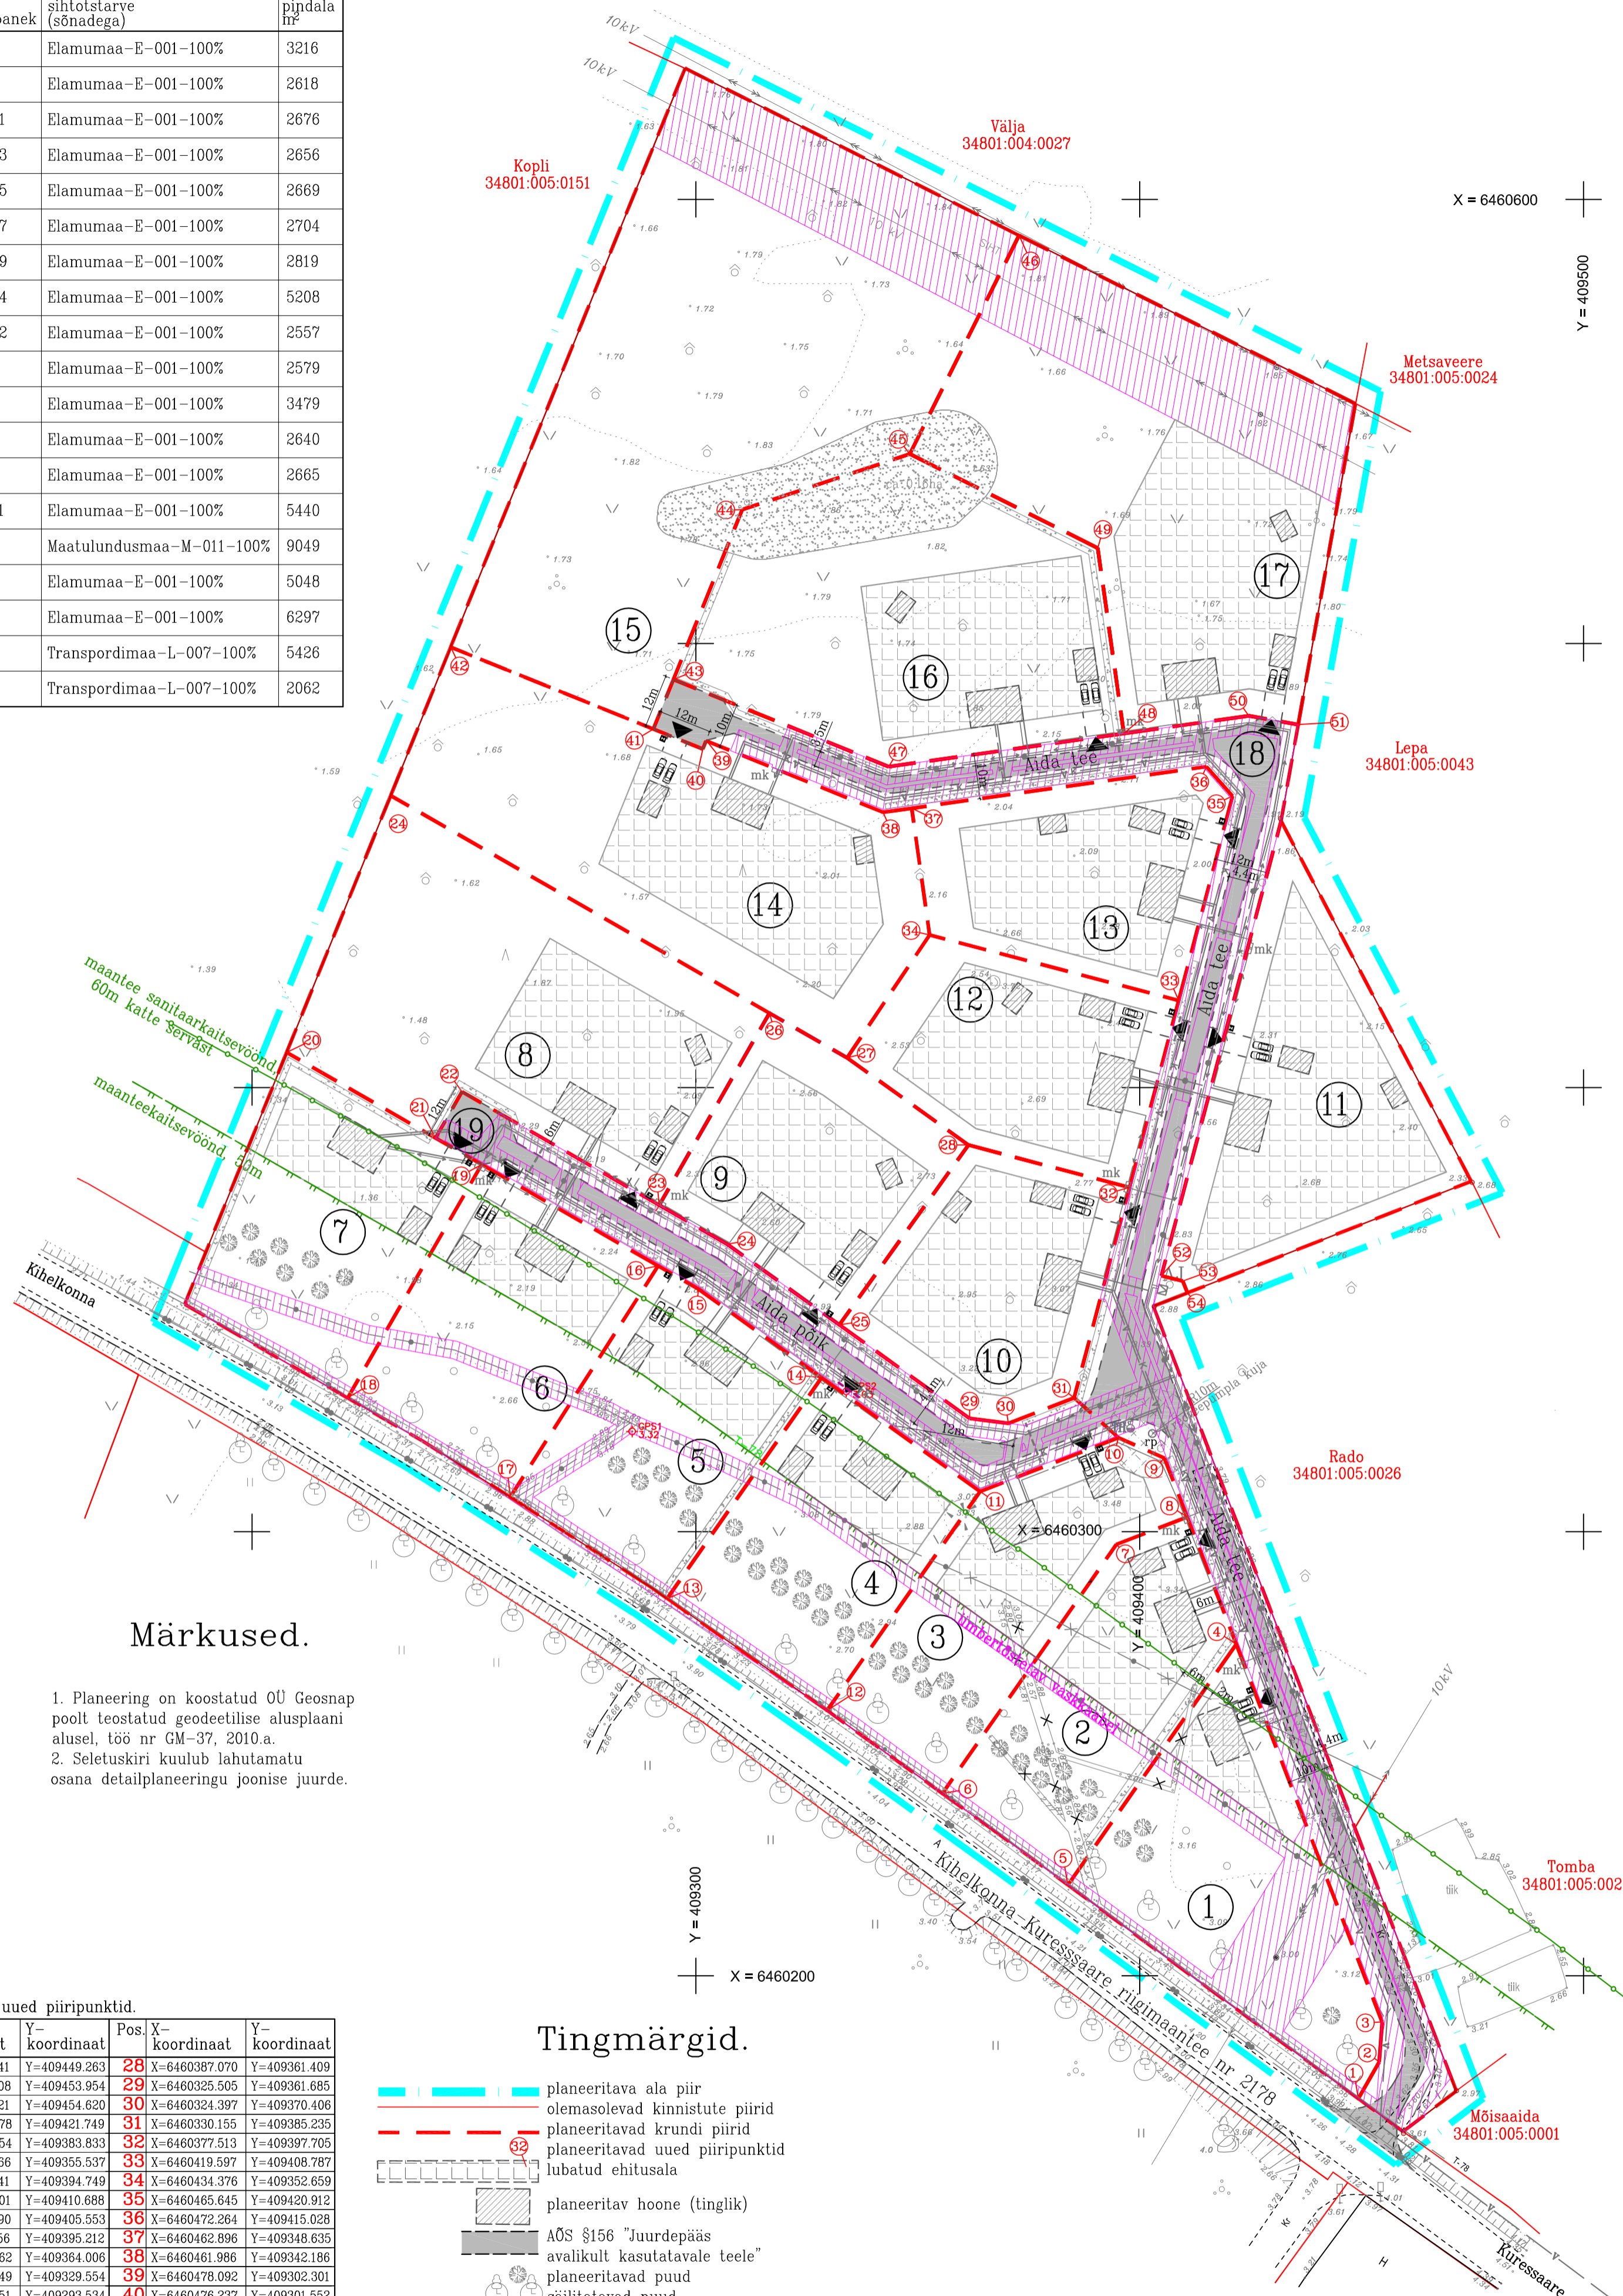

### Märkused.

1. Planeering on koostatud OÜ Geosnap poolt teostatud geodeetilise alusplaani alusel, töö nr GM-37, 2010.a.
2. Seletuskiri kuulub lahutamatu osana detailplaneeringu joonise juurde.

### Tingmärgid.

- planeeritava ala piir
- olemasolevad kinnistute piirid
- planeeritavad krundi piirid
- planeeritavad uued piiripunktid
- lubatud ehitusala
- planeeritav hoone (tinglik)
- AÕS §156 "Juurdepääs avalikult kasutatavale teele"
- planeeritavad puud
- säilitatavad puud
- prügikast
- juurdepääs
- kitsendus Ehitusseaduse §14 "Tehnovõrgud ja rajatised".

### Planeeritavad uued piiripunktid.

Pos.	X-koordinaat	Y-koordinaat	Pos.	X-koordinaat	Y-koordinaat
1	X=6460172.341	Y=409449.263	28	X=6460387.070	Y=409361.409
2	X=6460180.608	Y=409453.954	29	X=6460325.505	Y=409361.685
3	X=6460189.621	Y=409454.620	30	X=6460324.397	Y=409370.406
4	X=6460274.678	Y=409421.749	31	X=6460330.155	Y=409385.235
5	X=6460220.454	Y=409383.833	32	X=6460377.513	Y=409397.705
6	X=6460241.066	Y=409355.537	33	X=6460419.597	Y=409408.787
7	X=6460297.141	Y=409394.749	34	X=6460434.376	Y=409352.659
8	X=6460303.301	Y=409410.688	35	X=6460465.645	Y=409420.912
9	X=6460316.590	Y=409405.553	36	X=6460472.264	Y=409415.028
10	X=6460321.156	Y=409395.212	37	X=6460462.896	Y=409348.635
11	X=6460309.062	Y=409364.006	38	X=6460461.986	Y=409342.186
12	X=6460259.749	Y=409329.554	39	X=6460478.092	Y=409302.301
13	X=6460284.951	Y=409293.534	40	X=6460476.237	Y=409301.552
14	X=6460334.698	Y=409328.320	41	X=6460480.777	Y=409290.503
15	X=6460354.651	Y=409300.546	42	X=6460499.166	Y=409244.770
16	X=6460359.852	Y=409291.491	43	X=6460491.895	Y=409294.948
17	X=6460307.799	Y=409258.185	44	X=6460530.116	Y=409310.430
18	X=6460330.129	Y=409221.549	45	X=6460542.670	Y=409348.197
19	X=6460382.686	Y=409251.737	46	X=6460591.886	Y=409372.808
20	X=6460407.918	Y=409207.809	47	X=6460472.259	Y=409343.422
21	X=6460388.663	Y=409241.331	48	X=6460479.739	Y=409396.433
22	X=6460399.069	Y=409247.308	49	X=6460521.495	Y=409390.541
23	X=6460373.542	Y=409291.750	50	X=6460483.713	Y=409424.601
24	X=6460364.753	Y=409307.052	51	X=6460481.737	Y=409435.706
25	X=6460346.593	Y=409332.330	52	X=6460357.608	Y=409404.873
26	X=6460416.760	Y=409316.573	53	X=6460356.449	Y=409409.690
27	X=6460406.708	Y=409334.073	54	X=6460353.775	Y=409410.741

<b>KURESSAARE KOMMUNAALPROJEKT</b>	<b>041-10-DP</b>	3
	Juhataja A. Rand Koostas K. Keel	Tellija: Kaarma Vallavalitsus Saare maakond, Kaarma vald, Laheküla küla, Aida kinnistu detailplaneering.
Maakasutuse plaan.		1:1000