


Pos.	Krundi aadressi nime ettepanek	Maakasutuse sihtotstarve (sõnadega)	Krundi pindala nr
1	Aida tee 1	Elamumaa-E-001-100%	3216
2	Aida tee 3	Elamumaa-E-001-100%	2618
3	Aida põik 1	Elamumaa-E-001-100%	2676
4	Aida põik 3	Elamumaa-E-001-100%	2656
5	Aida põik 5	Elamumaa-E-001-100%	2669
6	Aida põik 7	Elamumaa-E-001-100%	2704
7	Aida põik 9	Elamumaa-E-001-100%	2819
8	Aida põik 4	Elamumaa-E-001-100%	5208
9	Aida põik 2	Elamumaa-E-001-100%	2557
10	Aida tee 5	Elamumaa-E-001-100%	2579
11	Aida tee 2	Elamumaa-E-001-100%	3479
12	Aida tee 7	Elamumaa-E-001-100%	2640
13	Aida tee 9	Elamumaa-E-001-100%	2665
14	Aida tee 11	Elamumaa-E-001-100%	5440
15	Aida tee 8	Maatulundusmaa-M-011-100%	9049
16	Aida tee 6	Elamumaa-E-001-100%	5048
17	Aida tee 4	Elamumaa-E-001-100%	6297
18	Aida tee	Transpordimaa-L-007-100%	5426
19	Aida põik	Transpordimaa-L-007-100%	2062

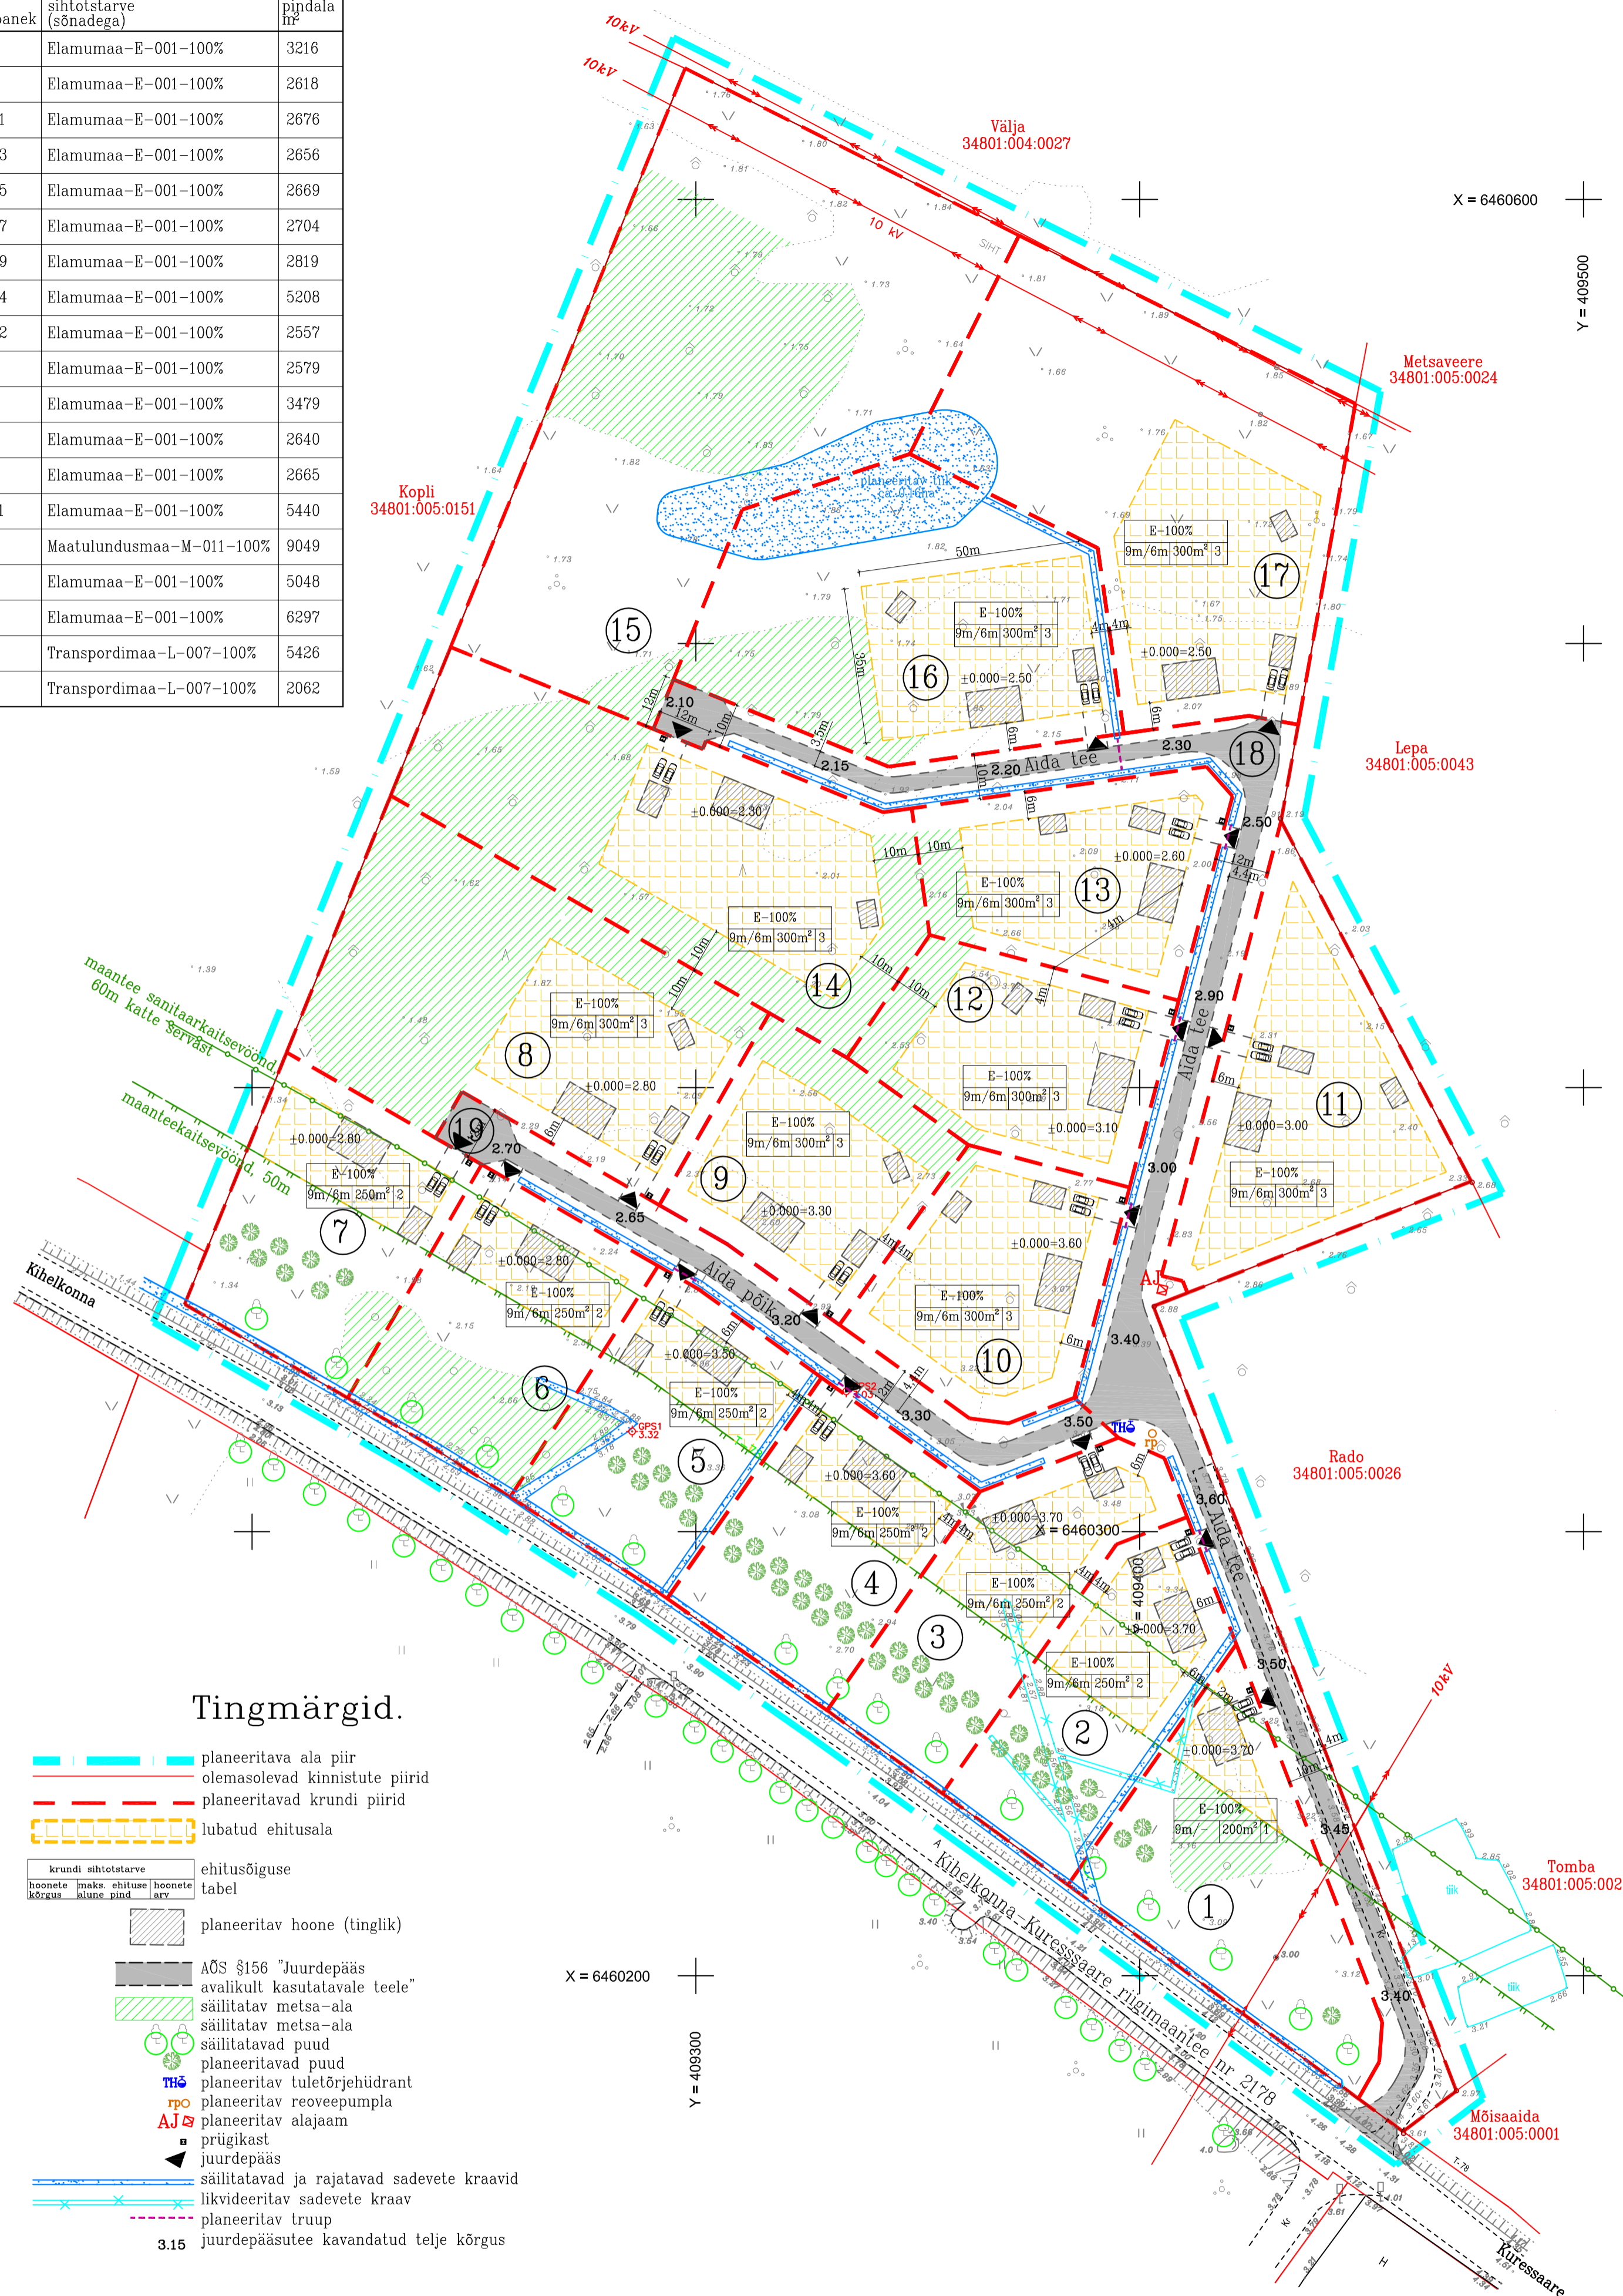

Tingmärgid.

- planeeritava ala piir
 - olemasolevad kinnistute piirid
 - planeeritavad krundi piirid
 - lubatud ehitusala
- | krundi sihtotstarve | | | |
|---------------------|---------------|---------|--------------------|
| hoonete | maks. ehituse | hoonete | |
| kõrgus | alune pind | arv | |
| | | | ehitusõiguse tabel |
- planeeritav hoone (tinglik)
 - AÕS §156 "Juurdepääs avalikult kasutatavale teele"
 - säilitatav metsa-ala
 - säilitatav metsa-ala
 - säilitatavad puud
 - planeeritavad puud
 - TH planeeritav tuleõrjehüdrant
 - rpo planeeritav reoveepumpla
 - AJ planeeritav alajaam
 - prügikast
 - ▲ juurdepääs
 - säilitatavad ja rajatavad sadevete kraavid
 - likvideeritav sadevete kraav
 - planeeritav trupp
 - juurdepääsutee kavandatud telje kõrgus

Märkused.

1. Planeering on koostatud OÜ Geosnap poolt teostatud geodeetilise alusplaani alusel, töö nr GM-37, 2010.a.
2. Seletuskiri kuulub lahutamatu osana detailplaneeringu joonise juurde.

K	KURESSAARE KOMMUNAALPROJEKT		041-10-DP	4
	Juhataja	A. Rand	Tellija: Kaarma Vallavalitsus	
Koostas	K. Keel	Saare maakond, Kaarma vald, Laheküla küla, Aida kinnistu detailplaneering.		DP
			Põhiplaan.	1:1000