


Pos.	Katastriüksuse aadressi nime ettepanek	Maakasutuse sihtotstarve (sõnadega)	Kü. pindala nr
1	Aida tee 1	Elamumaa-E-001-100%	3216
2	Aida tee 3	Elamumaa-E-001-100%	2618
3	Aida põik 1	Elamumaa-E-001-100%	2676
4	Aida põik 3	Elamumaa-E-001-100%	2656
5	Aida põik 5	Elamumaa-E-001-100%	2669
6	Aida põik 7	Elamumaa-E-001-100%	2704
7	Aida põik 9	Elamumaa-E-001-100%	2819
8	Aida põik 4	Elamumaa-E-001-100%	5208
9	Aida põik 2	Elamumaa-E-001-100%	2557
10	Aida tee 5	Elamumaa-E-001-100%	2579
11	Aida tee 2	Elamumaa-E-001-100%	3479
12	Aida tee 7	Elamumaa-E-001-100%	2640
13	Aida tee 9	Elamumaa-E-001-100%	2665
14	Aida tee 11	Elamumaa-E-001-100%	5440
15	Aida tee 8	Maatulundusmaa-M-011-100%	9049
16	Aida tee 6	Elamumaa-E-001-100%	5048
17	Aida tee 4	Elamumaa-E-001-100%	6297
18	Aida tee	Transpordimaa-L-007-100%	5426
19	Aida põik	Transpordimaa-L-007-100%	2062

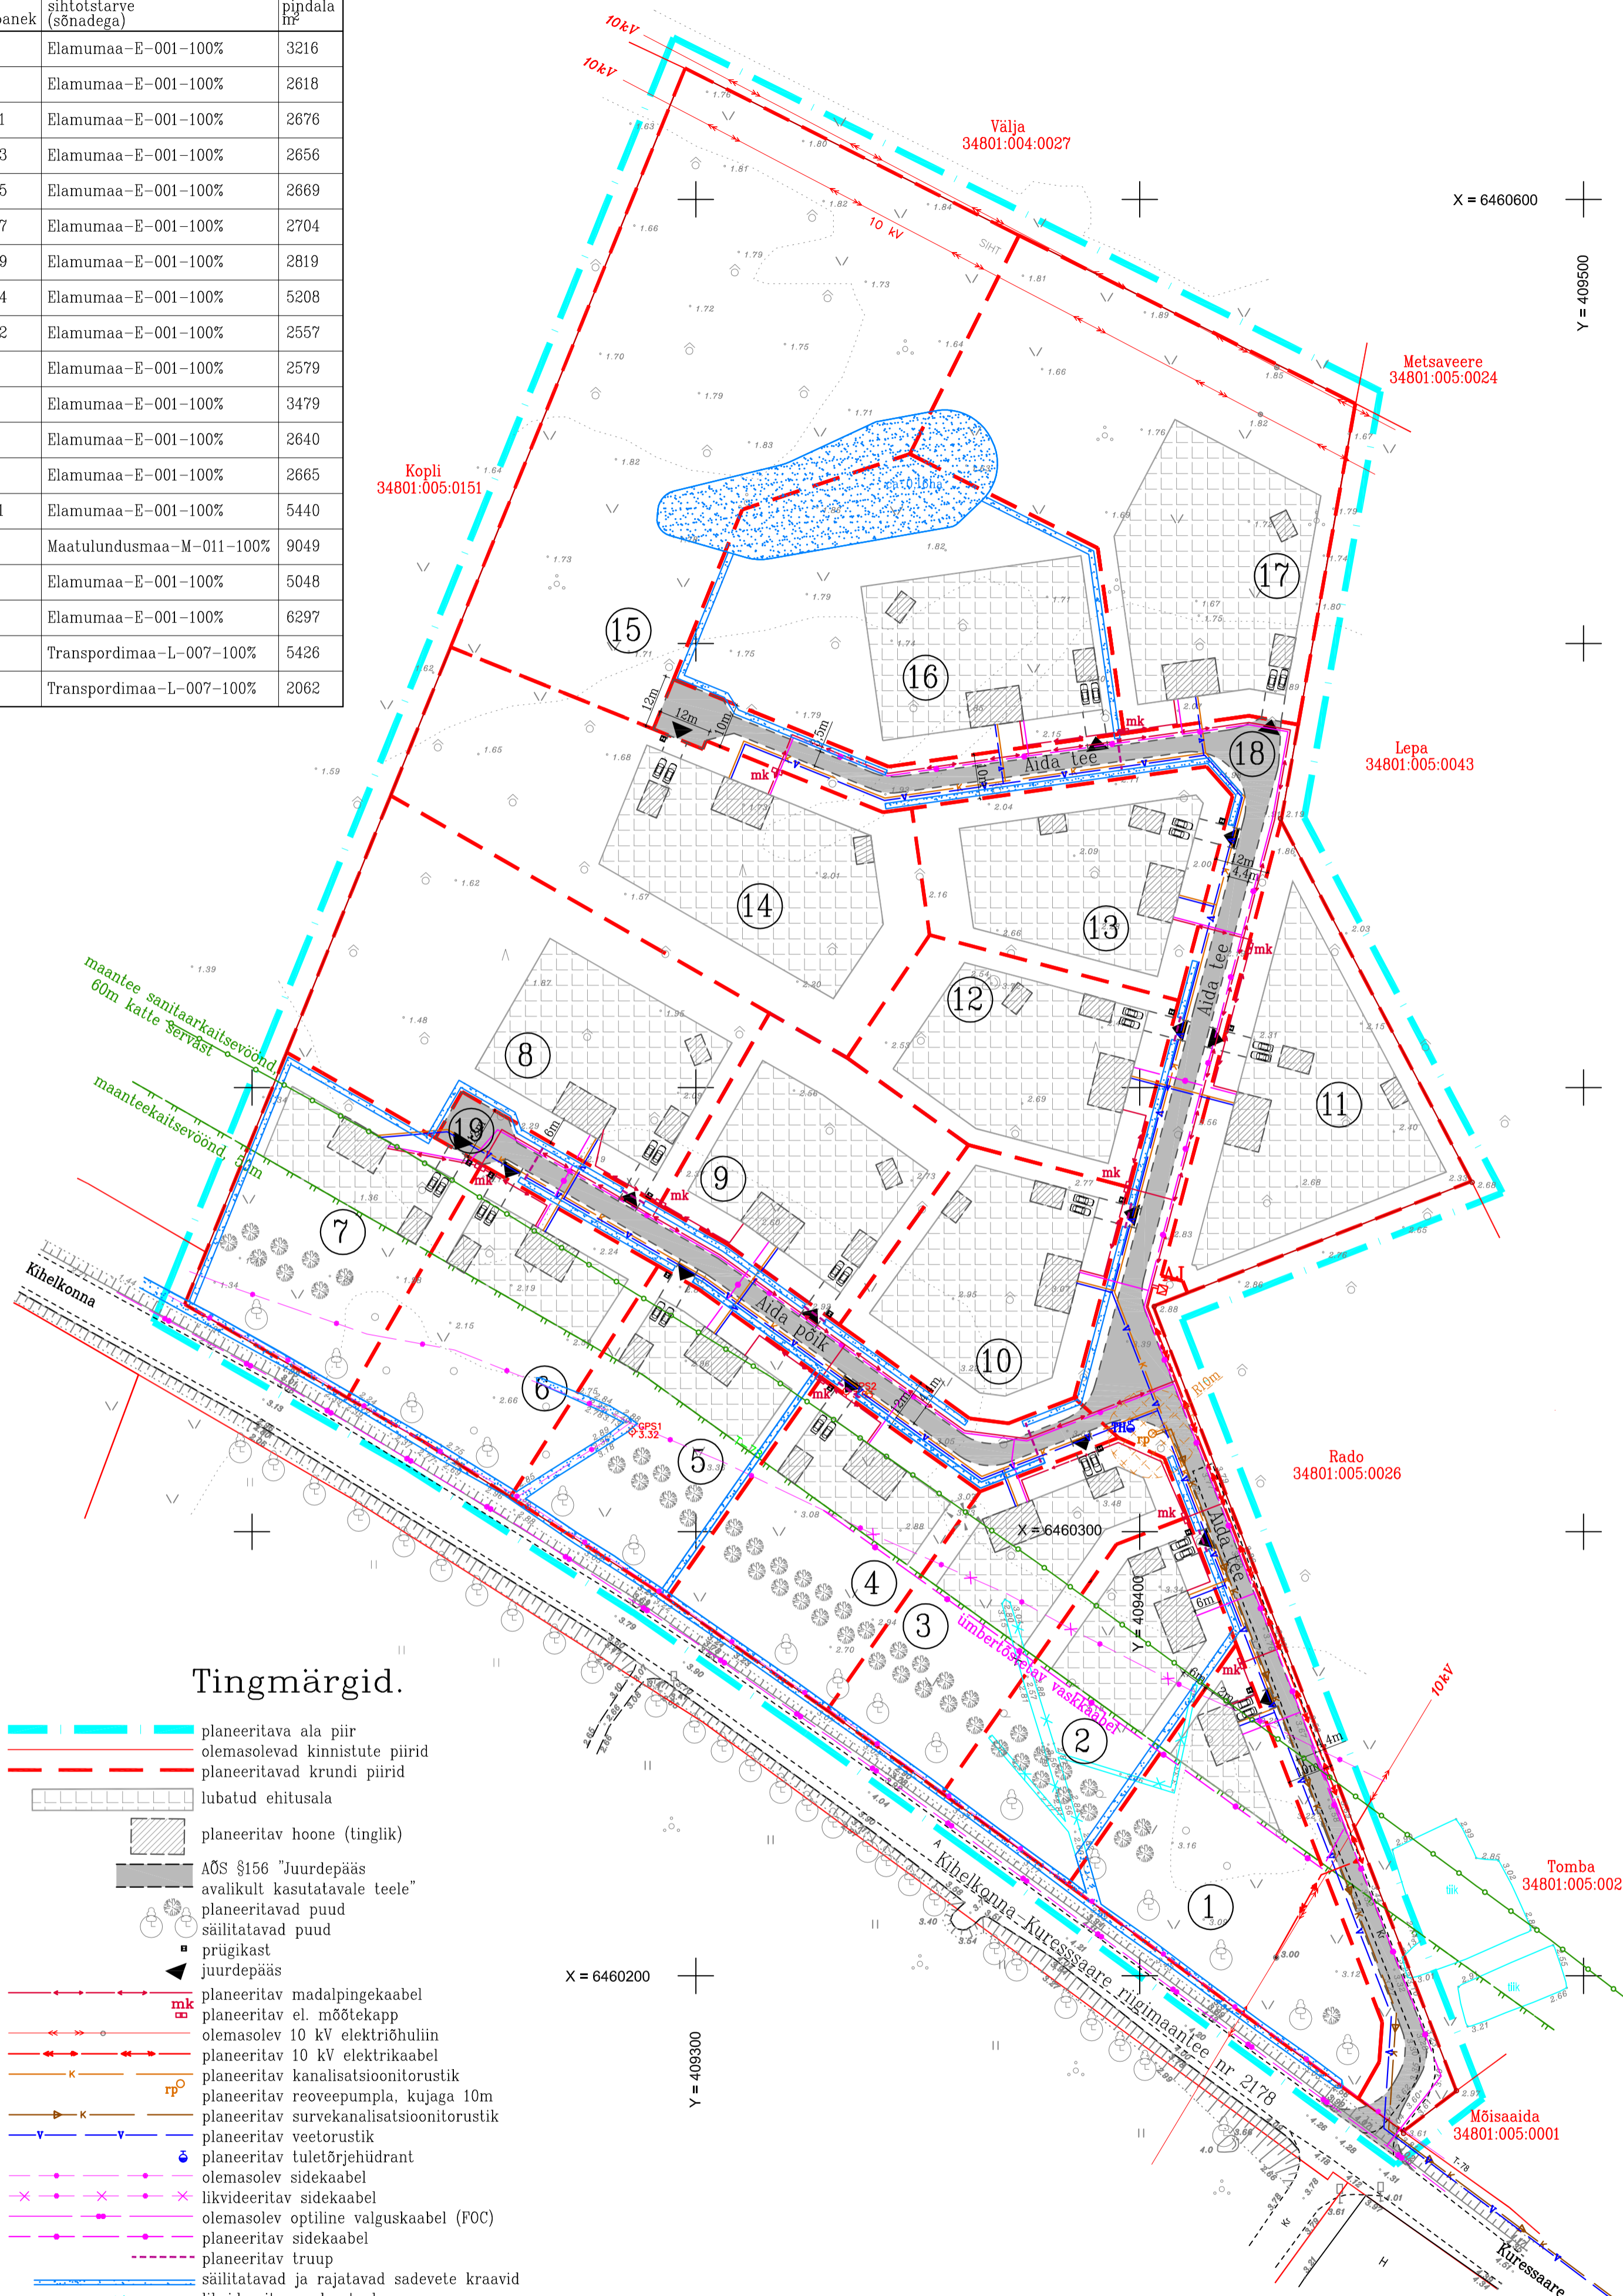

Tingmärgid.

- planeeritava ala piir
- olemasolevad kinnistute piirid
- planeeritavad krundi piirid
- lubatud ehitusala
- planeeritav hoone (tinglik)
- AÕS §156 "Juurdepääs avalikult kasutatavale teele" planeeritavad puud
- säilitatavad puud
- prügikast
- juurdepääs
- planeeritav madalpingekaabel
- planeeritav el. mõõtekapp
- olemasolev 10 kV elektrihüülin
- planeeritav 10 kV elektrikaabel
- planeeritav kanalisatsioonitorustik
- planeeritav roveepumpla, kujuga 10m
- planeeritav survekanalisatsioonitorustik
- planeeritav veetorustik
- planeeritav tuletrühidrant
- olemasolev sidekaabel
- likvideeritav sidekaabel
- olemasolev optiline valguskaabel (FOC)
- planeeritav sidekaabel
- planeeritav truu
- säilitatavad ja rajatavad sadevete kraavid
- likvideeritav sadevete kraav

Märkused.

1. Planeering on koostatud OÜ Geosnap poolt teostatud geodeetilise alusplaani alusel, töö nr GM-37, 2010.a.
2. Seletuskiri kuulub lahutamatu osana detailplaneeringu joonise juurde.
3. Tehnovõrkude kitsendused toodud joonisel DP-3 "Maakasutuse plaan."

	KURESSAARE KOMMUNAALPROJEKT	041-10-DP	5
	Juhataja A. Rand Koostas K. Keel	Tellija: Kaarma Vallavalitsus Saare maakond, Kaarma vald, Laheküla küla, Aida kinnistu detailplaneering.	DP
Tehnovõrkude plaan.			1:1000