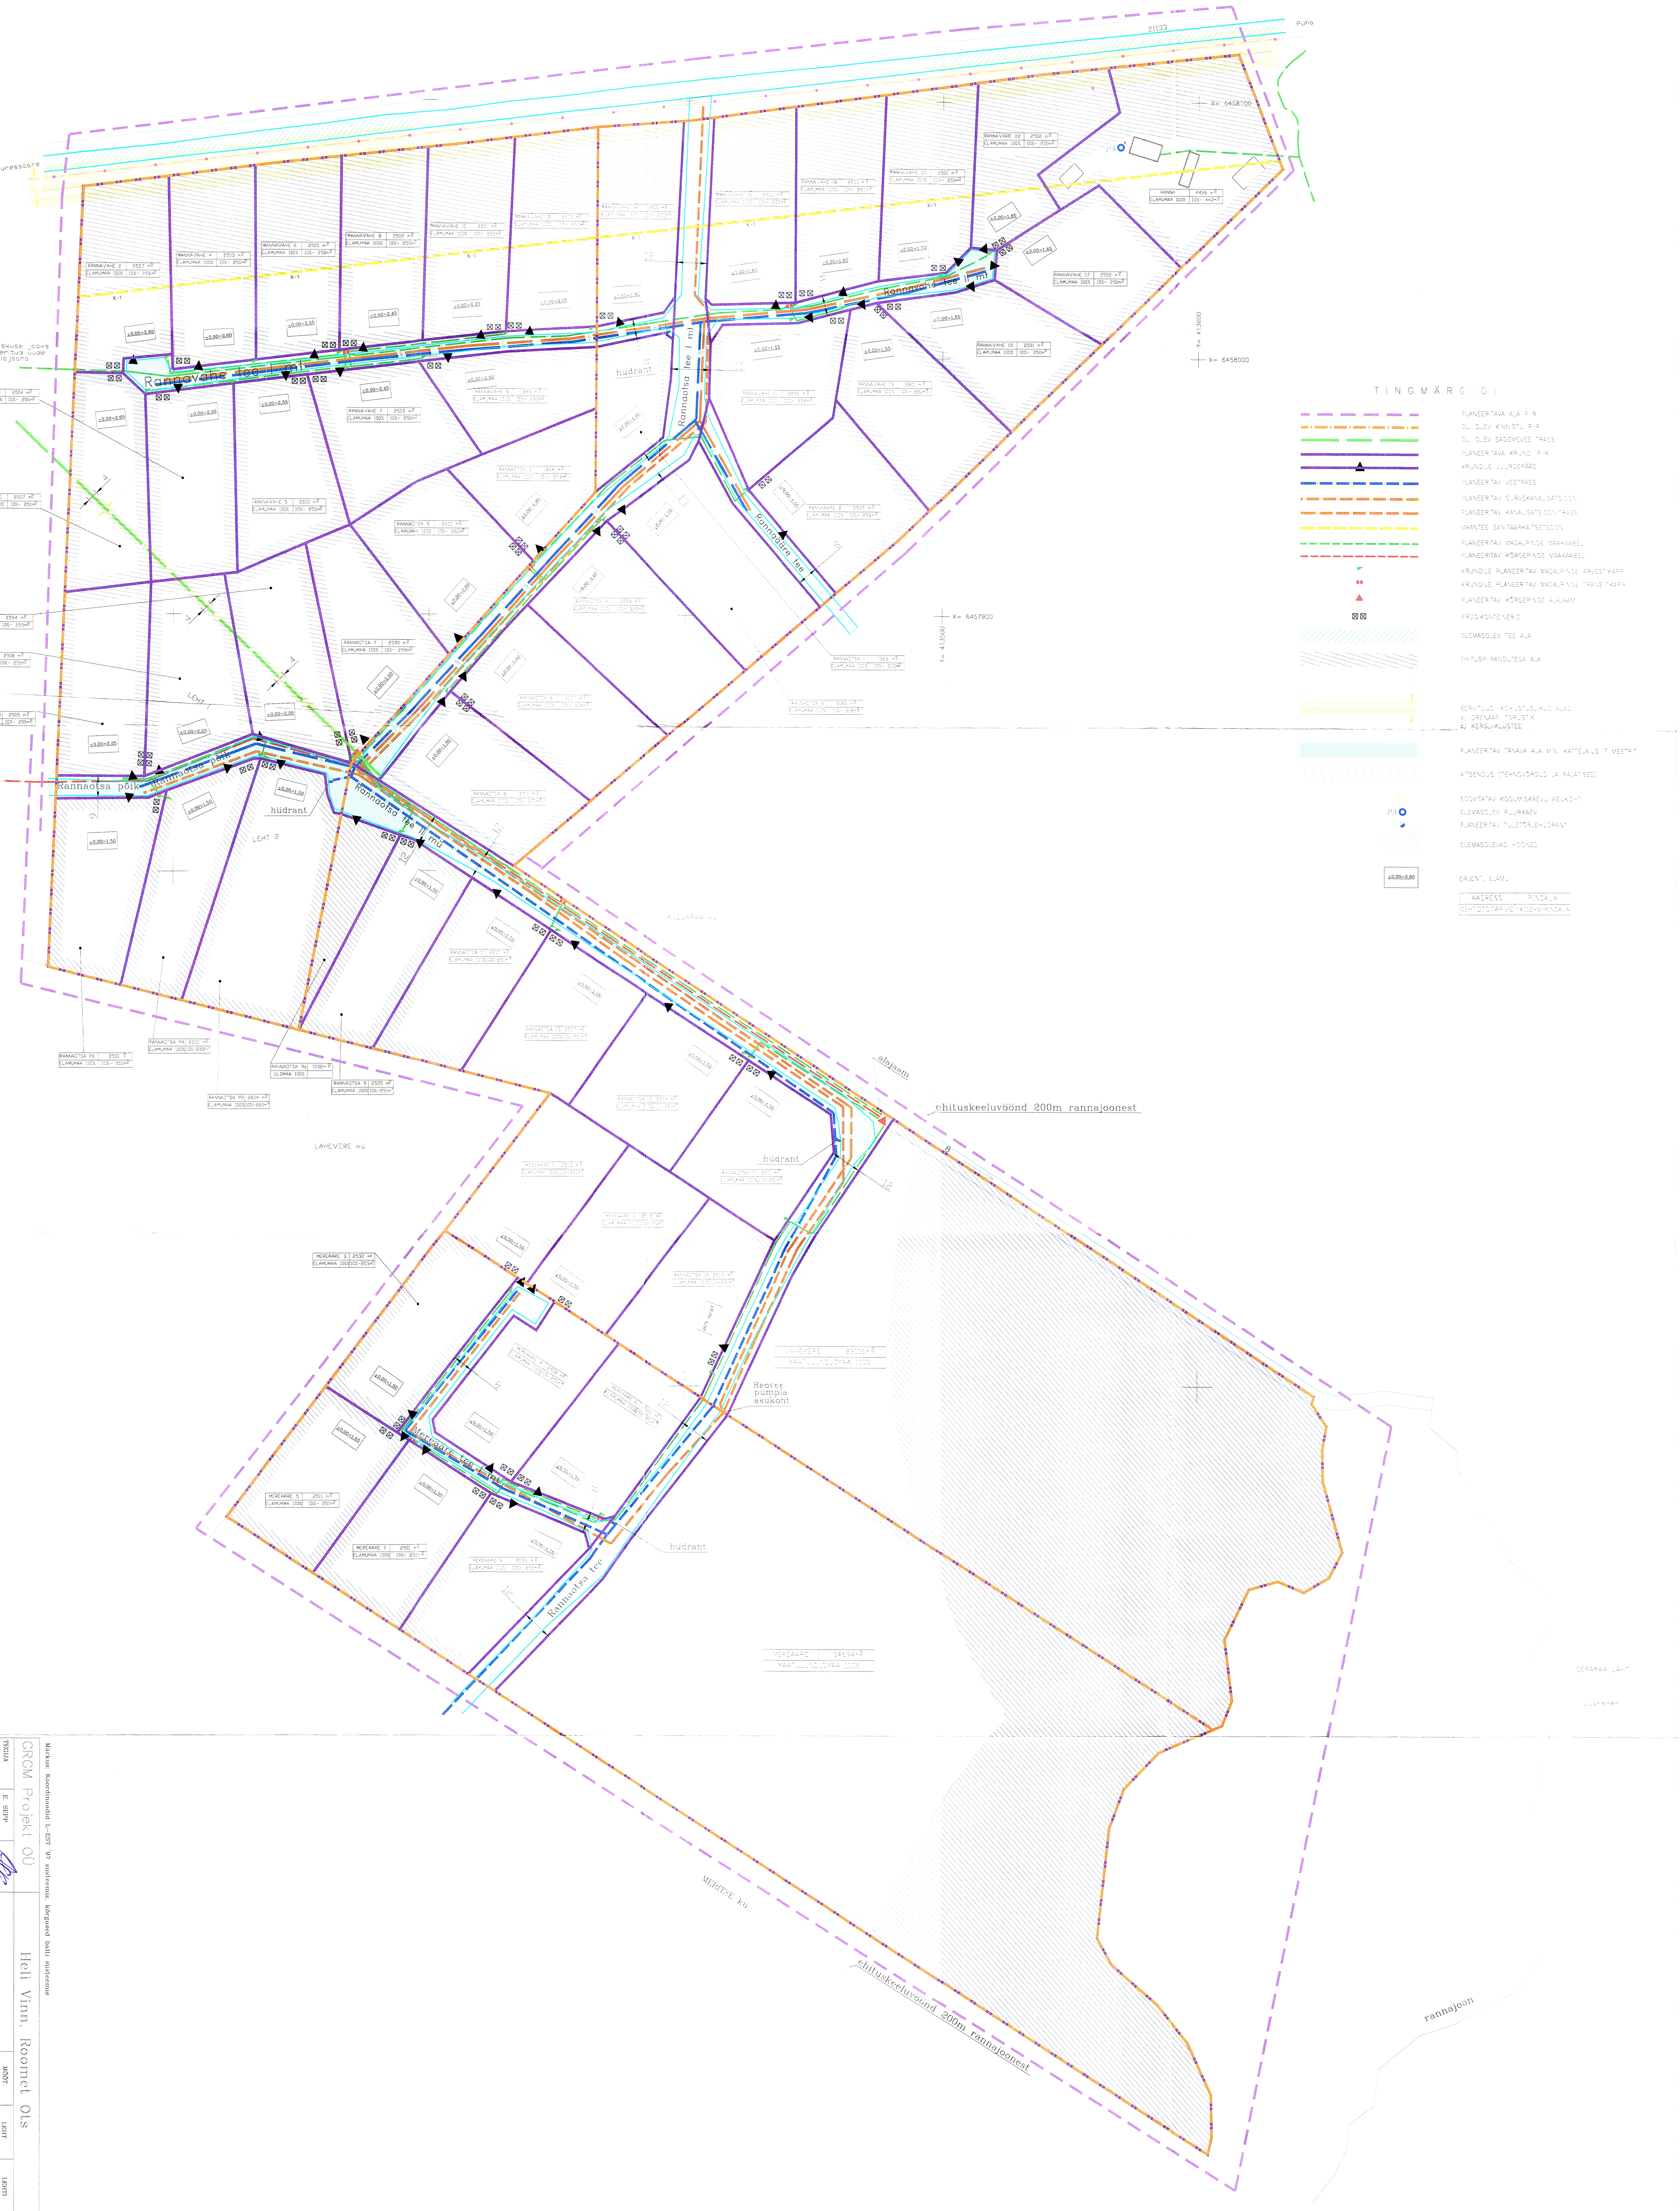
Kuressaare
Püha
21133
X= 6458100
X= 6458000
X= 6457900
Y= 413600
Y= 413500
K-1
Ostukeskuse jaoks planeeritud uude alajaama
Rannavahe tee I mt
Rannavahe tee II mt
Rannaotsa tee I mt
Rannaääre tee
Rannaotsa põik
Rannaotsa tee II mü
Mereääre tee I mt
Rannaotsa tee
hüdrant
LEHT 1
LEHT 2
LAHEVERE kü
MERITSE kü
alajaam
ehituskeeluvöönd 200m rannajoonest
Reovee pumpla asukoht
rannajoon
RANNAVAHE 2 2557 m² ELAMUMAA 100% 10%- 256m²
RANNAVAHE 4 2503 m² ELAMUMAA 100% 10%- 250m²
RANNAVAHE 6 2505 m² ELAMUMAA 100% 10%- 250m²
RANNAVAHE 8 2502 m² ELAMUMAA 100% 10%- 250m²
RANNAVAHE 10 2501 m² ELAMUMAA 100% 10%- 250m²
RANNAVAHE 22 2502 m² ELAMUMAA 100% 10%- 250m²
RANNAVAHE 20 2501 m² ELAMUMAA 100% 10%- 250m²
RANNA 4426 m² ELAMUMAA 100% 10%- 442m²
RANNAVAHE 17 2502 m² ELAMUMAA 100% 10%- 250m²
RANNAVAHE 15 2501 m² ELAMUMAA 100% 10%- 250m²
RANNAVAHE 3 2504 m² ELAMUMAA 100% 10%- 250m²
RANNAVAHE 7 2503 m² ELAMUMAA 100% 10%- 250m²
RANNAVAHE 1 2507 m² ELAMUMAA 100% 10%- 251m²
RANNAVAHE 5 2500 m² ELAMUMAA 100% 10%- 250m²
RANNAOTSA 5 2600 m² ELAMUMAA 100% 10%- 260m²
RANNAOTSA P 1 2594 m² ELAMUMAA 100% 10%- 259m²
RANNAOTSA P 3 2508 m² ELAMUMAA 100% 10%- 251m²
RANNAOTSA 7 2590 m² ELAMUMAA 100% 10%- 259m²
RANNAOTSA P 5 2505 m² ELAMUMAA 100% 10%- 250m²
RANNAOTSA P6 2500 m² ELAMUMAA 100% 10%- 250m²
RANNAOTSA P4 2500 m² ELAMUMAA 100% 10%-252m²
RANNAOTSA 9a 1032 m² ÜLDMAA 100%
RANNAOTSA 9 2505 m² ELAMUMAA 100% 10%-251m²
RANNAOTSA P2 2604 m² ELAMUMAA 100% 10%-260m²
MEREÄÄRE 3 2532 m² ELAMUMAA 100% 10%-253m²
MEREÄÄRE 5 2511 m² ELAMUMAA 100% 10%- 251m²
MEREÄÄRE 7 2501 m² ELAMUMAA 100% 10%- 250m²
±0,00=2,80
±0,00=2,60
±0,00=2,55
±0,00=2,45
±0,00=2,25
±0,00=2,05
±0,00=1,95
±0,00=1,60
±0,00=1,70
±0,00=1,85
±0,00=1,65
±0,00=1,55
±0,00=2,65
±0,00=2,00
±0,00=1,80
±0,00=1,50
TINGMÄRGID:
PLANEERITAVA ALA PIIR
OLEMASOLEV KINNISTU PIIR
OLEMASOLEV SADEMEVEE TRASS
PLANEERITAVA KRUNDI PIIR
KRUNDILE JUURDEPÄÄS
PLANEERITAV VEETRASS
PLANEERITAV SURVEKANALISATSIOON
PLANEERITAV KANALISATSIOONITRASS
MAANTEE SANITAARKAITSETSOON
PLANEERITAV MADALPINGE MAAKAABEL
PLANEERITAV KÕRGEPINGE MAAKAABEL
KRUNDILE PLANEERITAV MADALPINGE ARVESTIKAPP
KRUNDILE PLANEERITAV MADALPINGE TRANSIITKAPP
PLANEERITAV KÕRGEPINGE ALAJAAM
PRÜGIKONTEINERID
OLEMASOLEV TEE ALA
EHITUSPIIRANGUTEGA ALA
SERVITUUDI KOHUSTUSLIKUD ALAD
a) DRENAAŽITORUSTIK
b) KERGLIIKLUSTEE
PLANEERITAV TÄNAVA ALA MIN. KATTELAIUS 7 MEETRIT
KITSENDUS (TEHNOVÕRGUD JA RAJATISED)
SOOVITATAV KOGUMISKAEVU ASUKOHT
PA OLEMASOLEV PUURKAEV
PLANEERITAV TULETÕRJEHÜDRANT
OLEMASOLEVAD HOONED
±0,00=2,80 ORIENT. ELAMU
AADRESS | PINDALA
SIHTOTSTARVE | TÄISE-%-PINDALA

Märkus: Koordinaadid L-EST '97 süsteemis, kõrgused balti süsteemis

GRGM Projekt OÜ		Heli Vinn, Roomet Ots
TEGIJA	E. SEPP	
KUUPÄEV	10.10.2005	
Rannadetailplaneering.dwg		

TÖÖ NR. 0510-1D

KAARMA VALLAS
KUDJAPE KÜLAS
RANNA JA MEREÄÄRE MÜ
DETAILPLANEERING
PÕHIPLAAN

MÕÕT.	LEHT	LEHTI
1:1000	1	2

GRGM Projekt OÜ
Kuressaare Ranna tn. 36-31
TEL. 45 21 998
GSM 52 06 023
EEG000021
EEP000279
EE000283
511 MA