


TINGMÄRGID

- PLANEERITAVA ALA PIIR
- LAHEOTSA KINNISTU PIIR
- O.L.O.L. TEED
- HOONE SOOVITUSLIK ASUKOHT
- PLANEERITAV PUURKAEV
- PUURKAEVU SANITAARKAITSETSOON
- PLANEERITAV VEETRASS
- PLANEERITAV KOGUMISKAEV
- KOGUMISKAEVU EHITUSPIIRANGUALA
- PLANEERITAV KANALISATSIOONI TRASS
- PLANEERITAV TEE
- PLANEERITAV MADALPINGEKAABEL
- PLANEERITAV ELEKTRIKILP
- PRÜGIKONTEINER
- EHITUSKEELUALA
- HOONESTUSALA

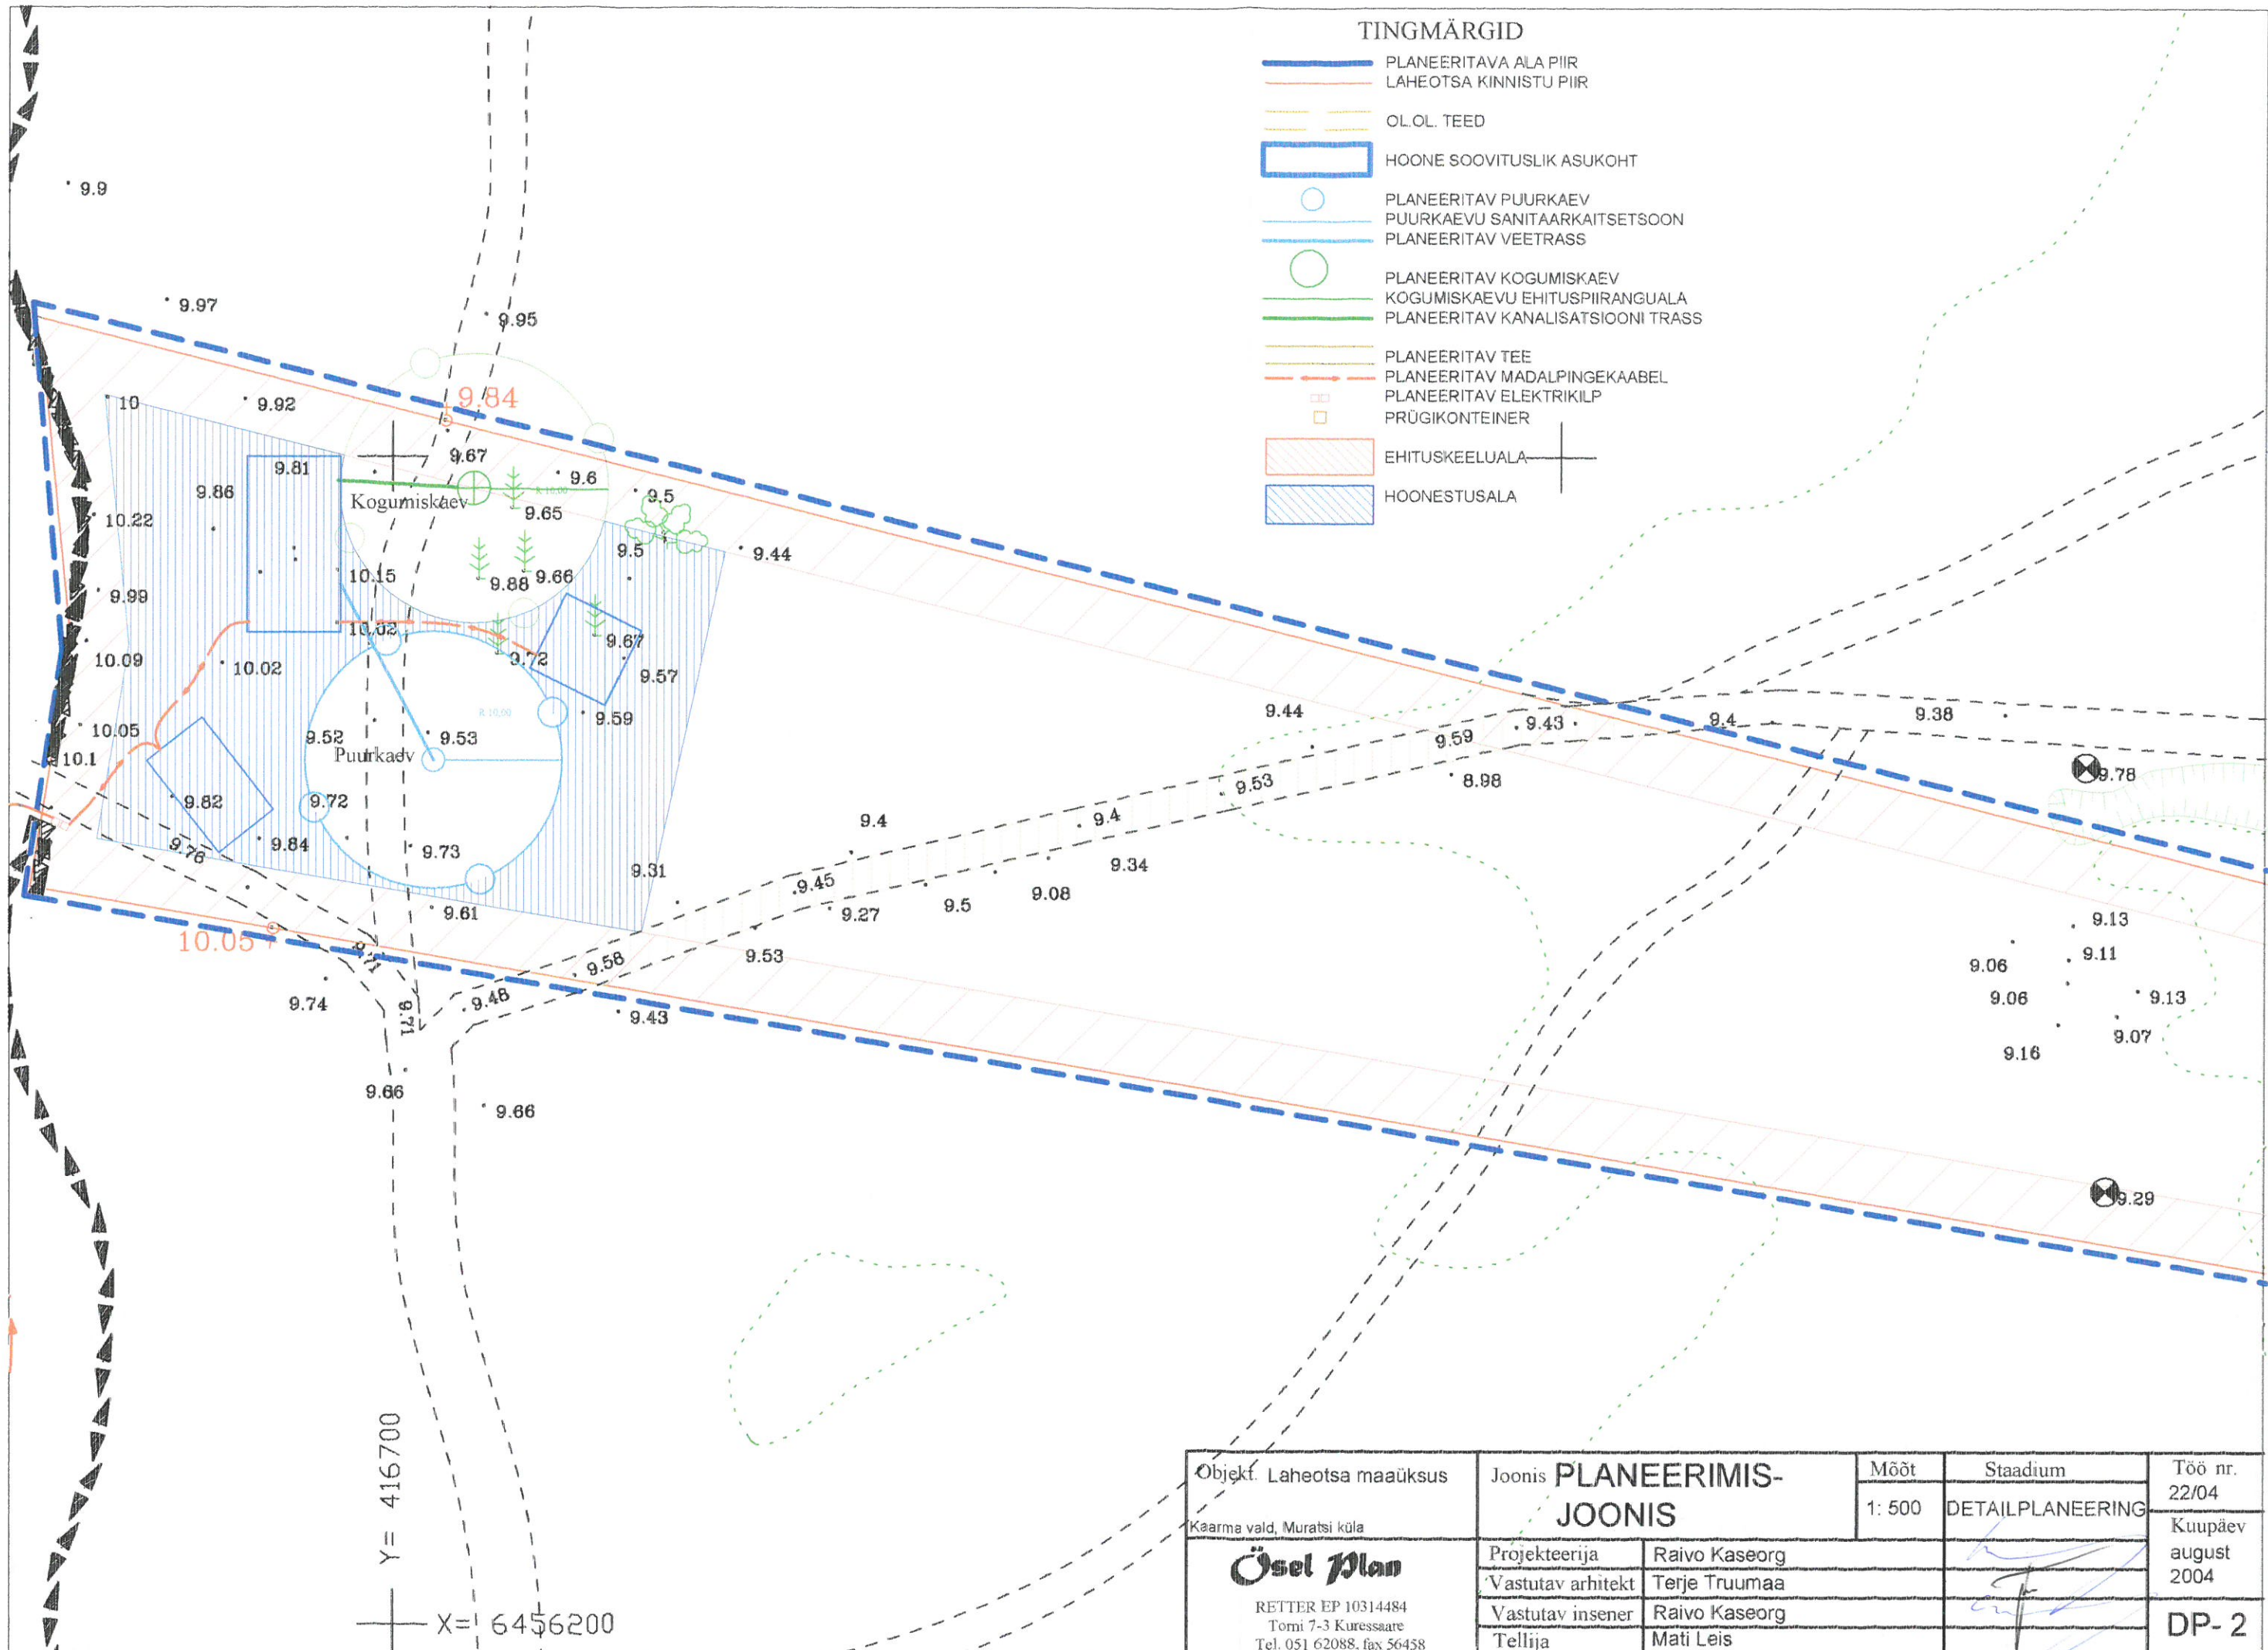

Objekt. Laheotsa maaüksus Kaarma vald, Muratsi küla	Joonis PLANEERIMIS- JONIS	Mõõt	Stadium	Töö nr.
		1: 500	DETAILPLANEERING	22/04
 RETTER EP 10314484 Tomi 7-3 Kuressaare Tel. 051 62088, fax 56458	Projekteerija	Raivo Kaseorg		Kuupäev
	Vastutav arhitekt	Terje Truumaa		august
	Vastutav insener	Raivo Kaseorg		2004
	Tellija	Mati Leis		DP- 2