


Pos.	Krundi aadress	Maa asutaja või maa omanik	Maakasutuse sihtotstarve (sõnadega)	Maakasutuse sihtotstarve (tähis)	Katastriüksuse sihtotstarve	Krundi pindala ha
1	Kaasiku	Helfi Soonik	Maatulundusmaa-M (s.h.Pereelamumaa:2000m ²)	M-100%	Maatulundusmaa	M 2,90
2	Laane	Helfi Soonik	Maatulundusmaa-M (s.h.Pereelamumaa:2000m ²)	M-100%	Maatulundusmaa	M 2,34
3	Laheääre	Helfi Soonik	Pereelamumaa	EP-100%	Elamumaa-E	1,17
4	Lahesopi	Helfi Soonik	Pereelamumaa	EP-100%	Elamumaa-E	1,05
5	Lahenurga	Helfi Soonik	Pereelamumaa	EP-100%	Elamumaa-E	1,02
6	Kaasiku tee	Helfi Soonik	Tee- ja tänavamaa	LT-100%	Transpordimaa-L	0,49
7	Sadama tee	riigi vaba maa	Tee- ja tänavamaa	LT-100%	Transpordimaa-L	427m ²

KAASIKU MAAÜKSUSE
DETAILPLANEERING.
PÕHIPLAAN, M 1:1000
PARILA KÜLA, KAARMA VALD

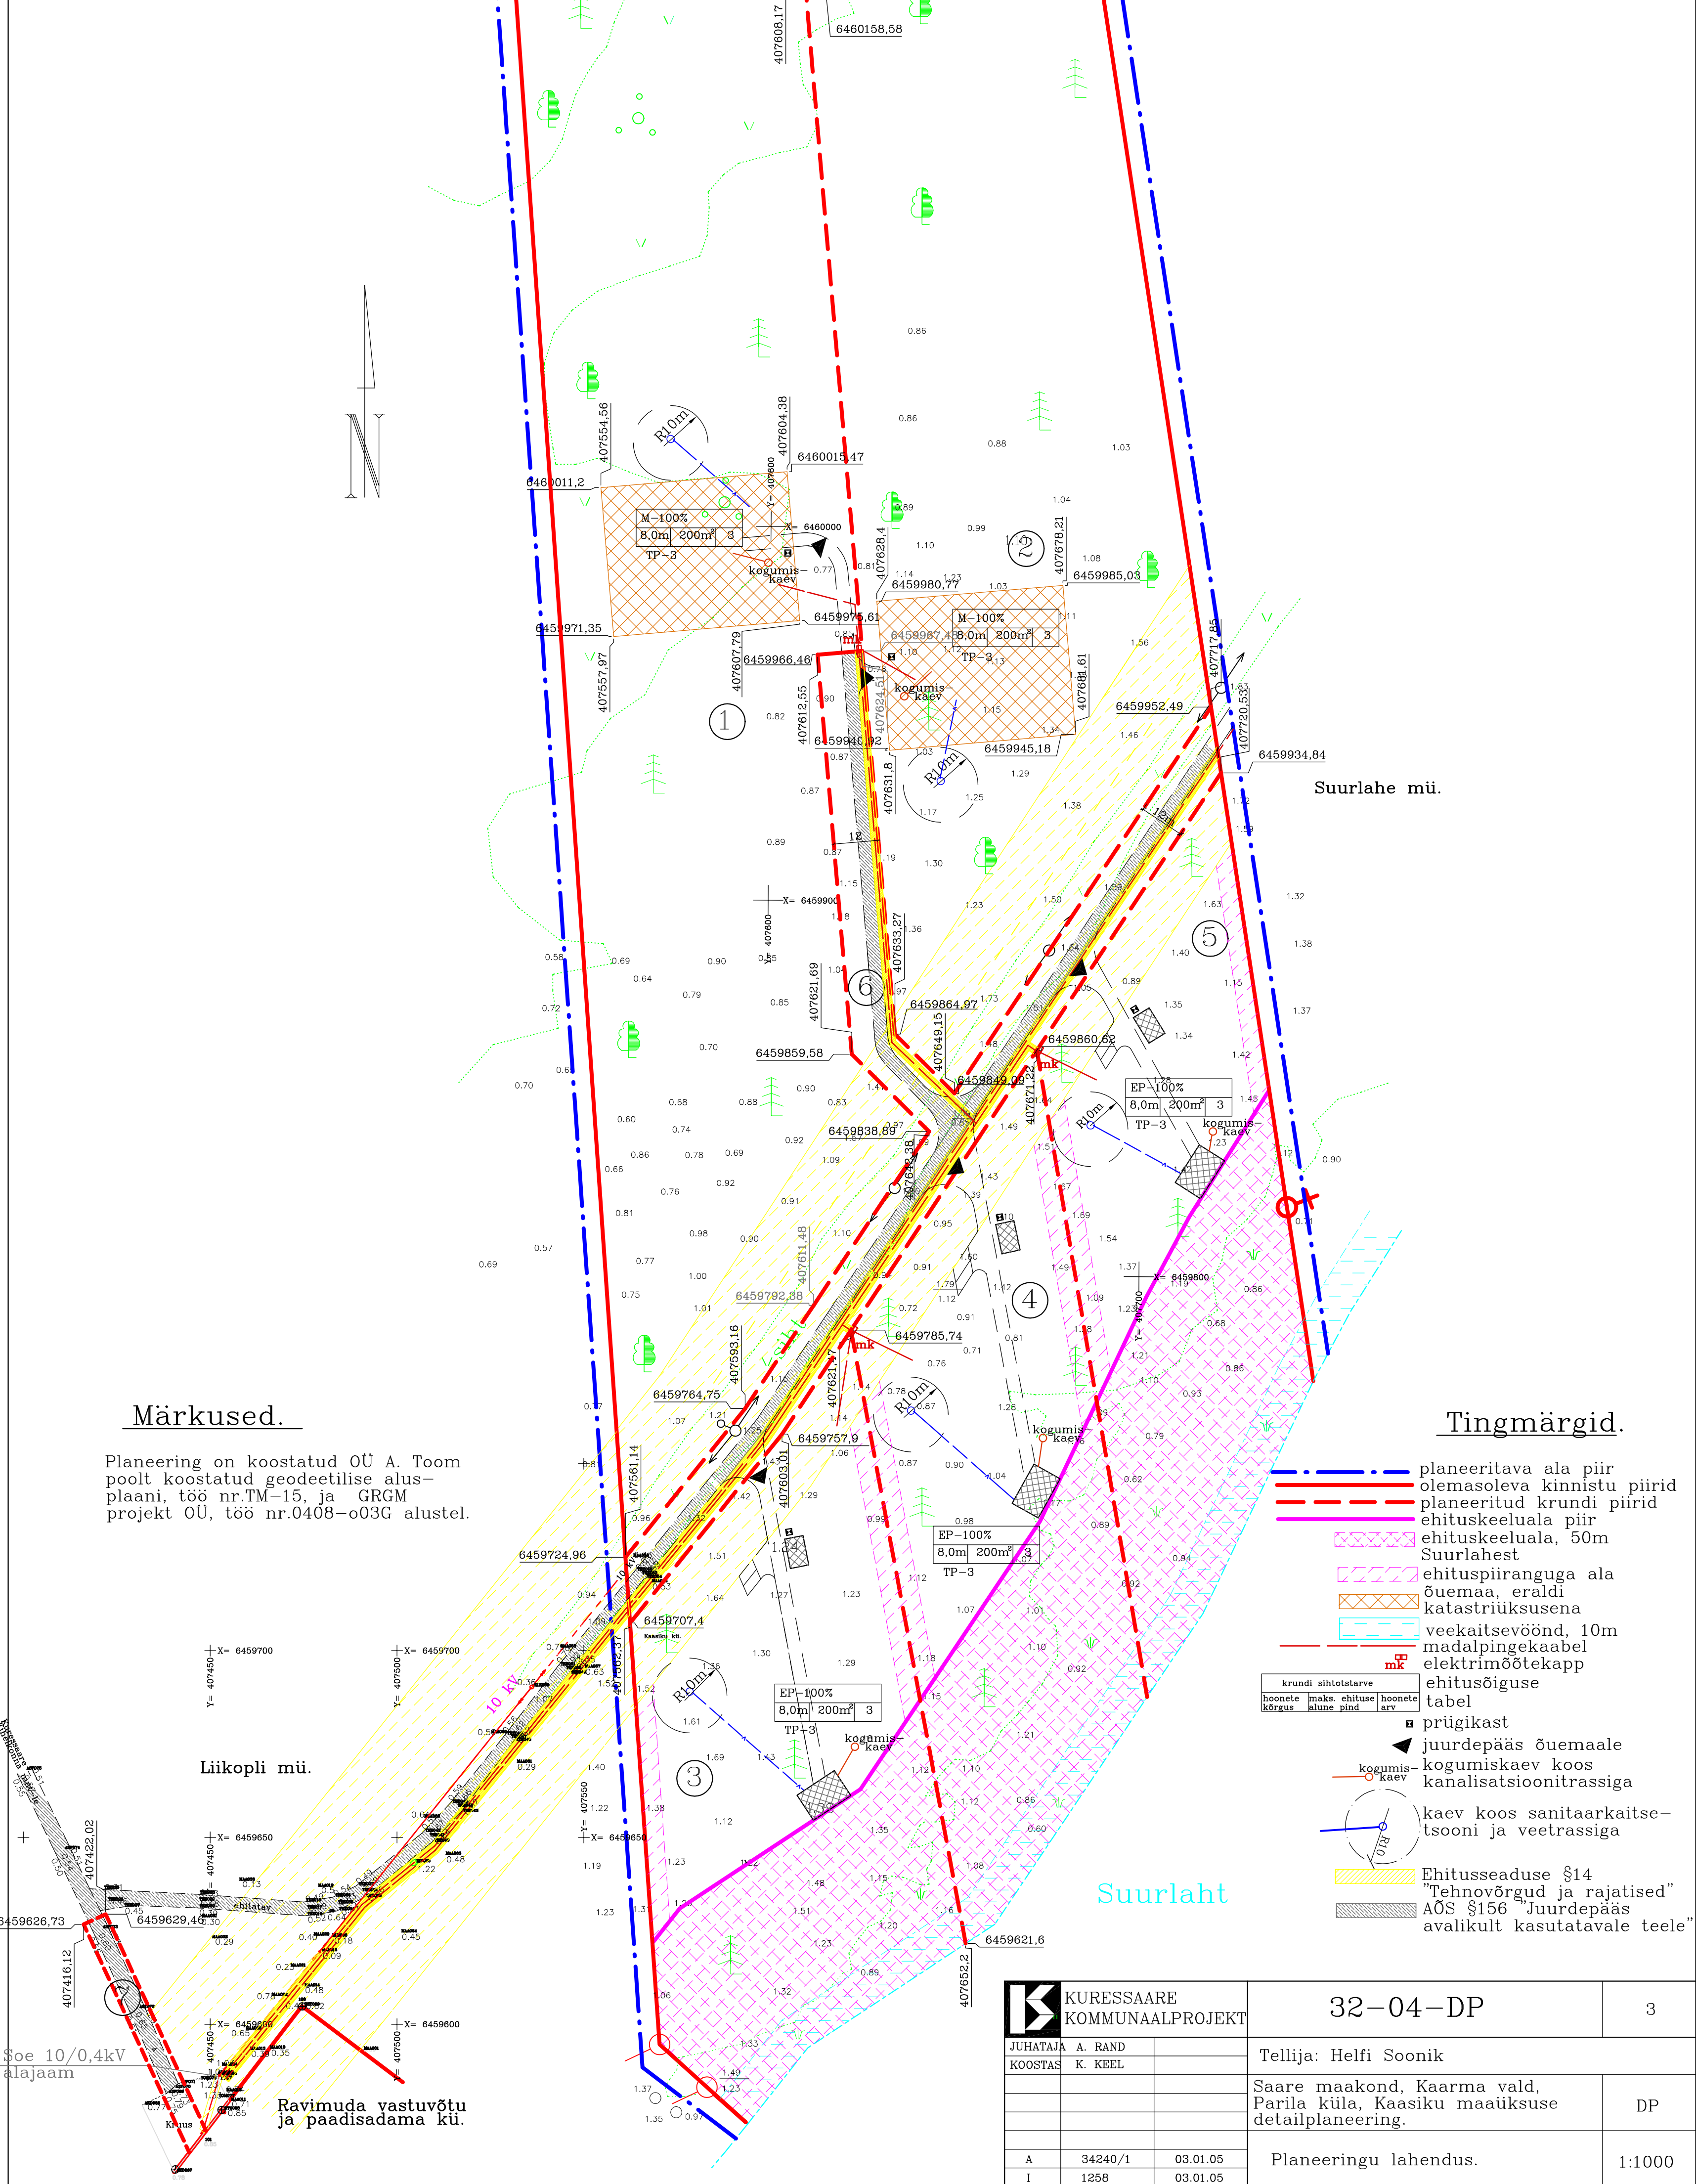

Märkused.

Planeering on koostatud OU A. Toom poolt koostatud geodeetilise alusplaan, töö nr.TM-15, ja GRGM projekt OU, töö nr.0408-o03G alustel.

Tingmärgid.

- planeeritava ala piir
- olemasoleva kinnistu piirid
- planeeritud krundi piirid
- ehituskeeluala piir
- ehituskeeluala, 50m Suurlahest
- ehituspiiranguga ala õuema, eraldi katastriüksusena
- veekaitsevöönd, 10m
- madalpingekaabel
- elektrimõõtekapp
- ehitusõiguse tabel
- prügikast
- juurdepääs õuemaale
- kogumiskaev koos kanalisatsioonitrassiga
- kaev koos sanitaarkaitse- tsooni ja veetrassiga
- Ehitusseaduse §14 "Tehnovõrgud ja rajatised" AOS §156 Juurdepääs avalikult kasutatavale teele"

Liikopli mü.

Ravimuda vastuvõtu ja paadisadama kü.

	KURESSAARE KOMMUNAALPROJEKT	32-04-DP	3
	JUHATAJA A. RAND KOOSTAJA K. KEEL	Tellija: Helfi Soonik	
		Saare maakond, Kaarma vald, Parila küla, Kaasiku maaüksuse detailplaneering.	DP
A	34240/1	03.01.05	Planeeringu lahendus.
I	1256	03.01.05	1:1000