


KRUNT NR. 2	1827 m ²
varikute	LB 100%
5,0 m	varikute
130 m	—

automaattankla
koos varikute

bussitasku

KRUNT NR. 1	31284 m ²
BT 100%	9500 m ²
14,0 m	1

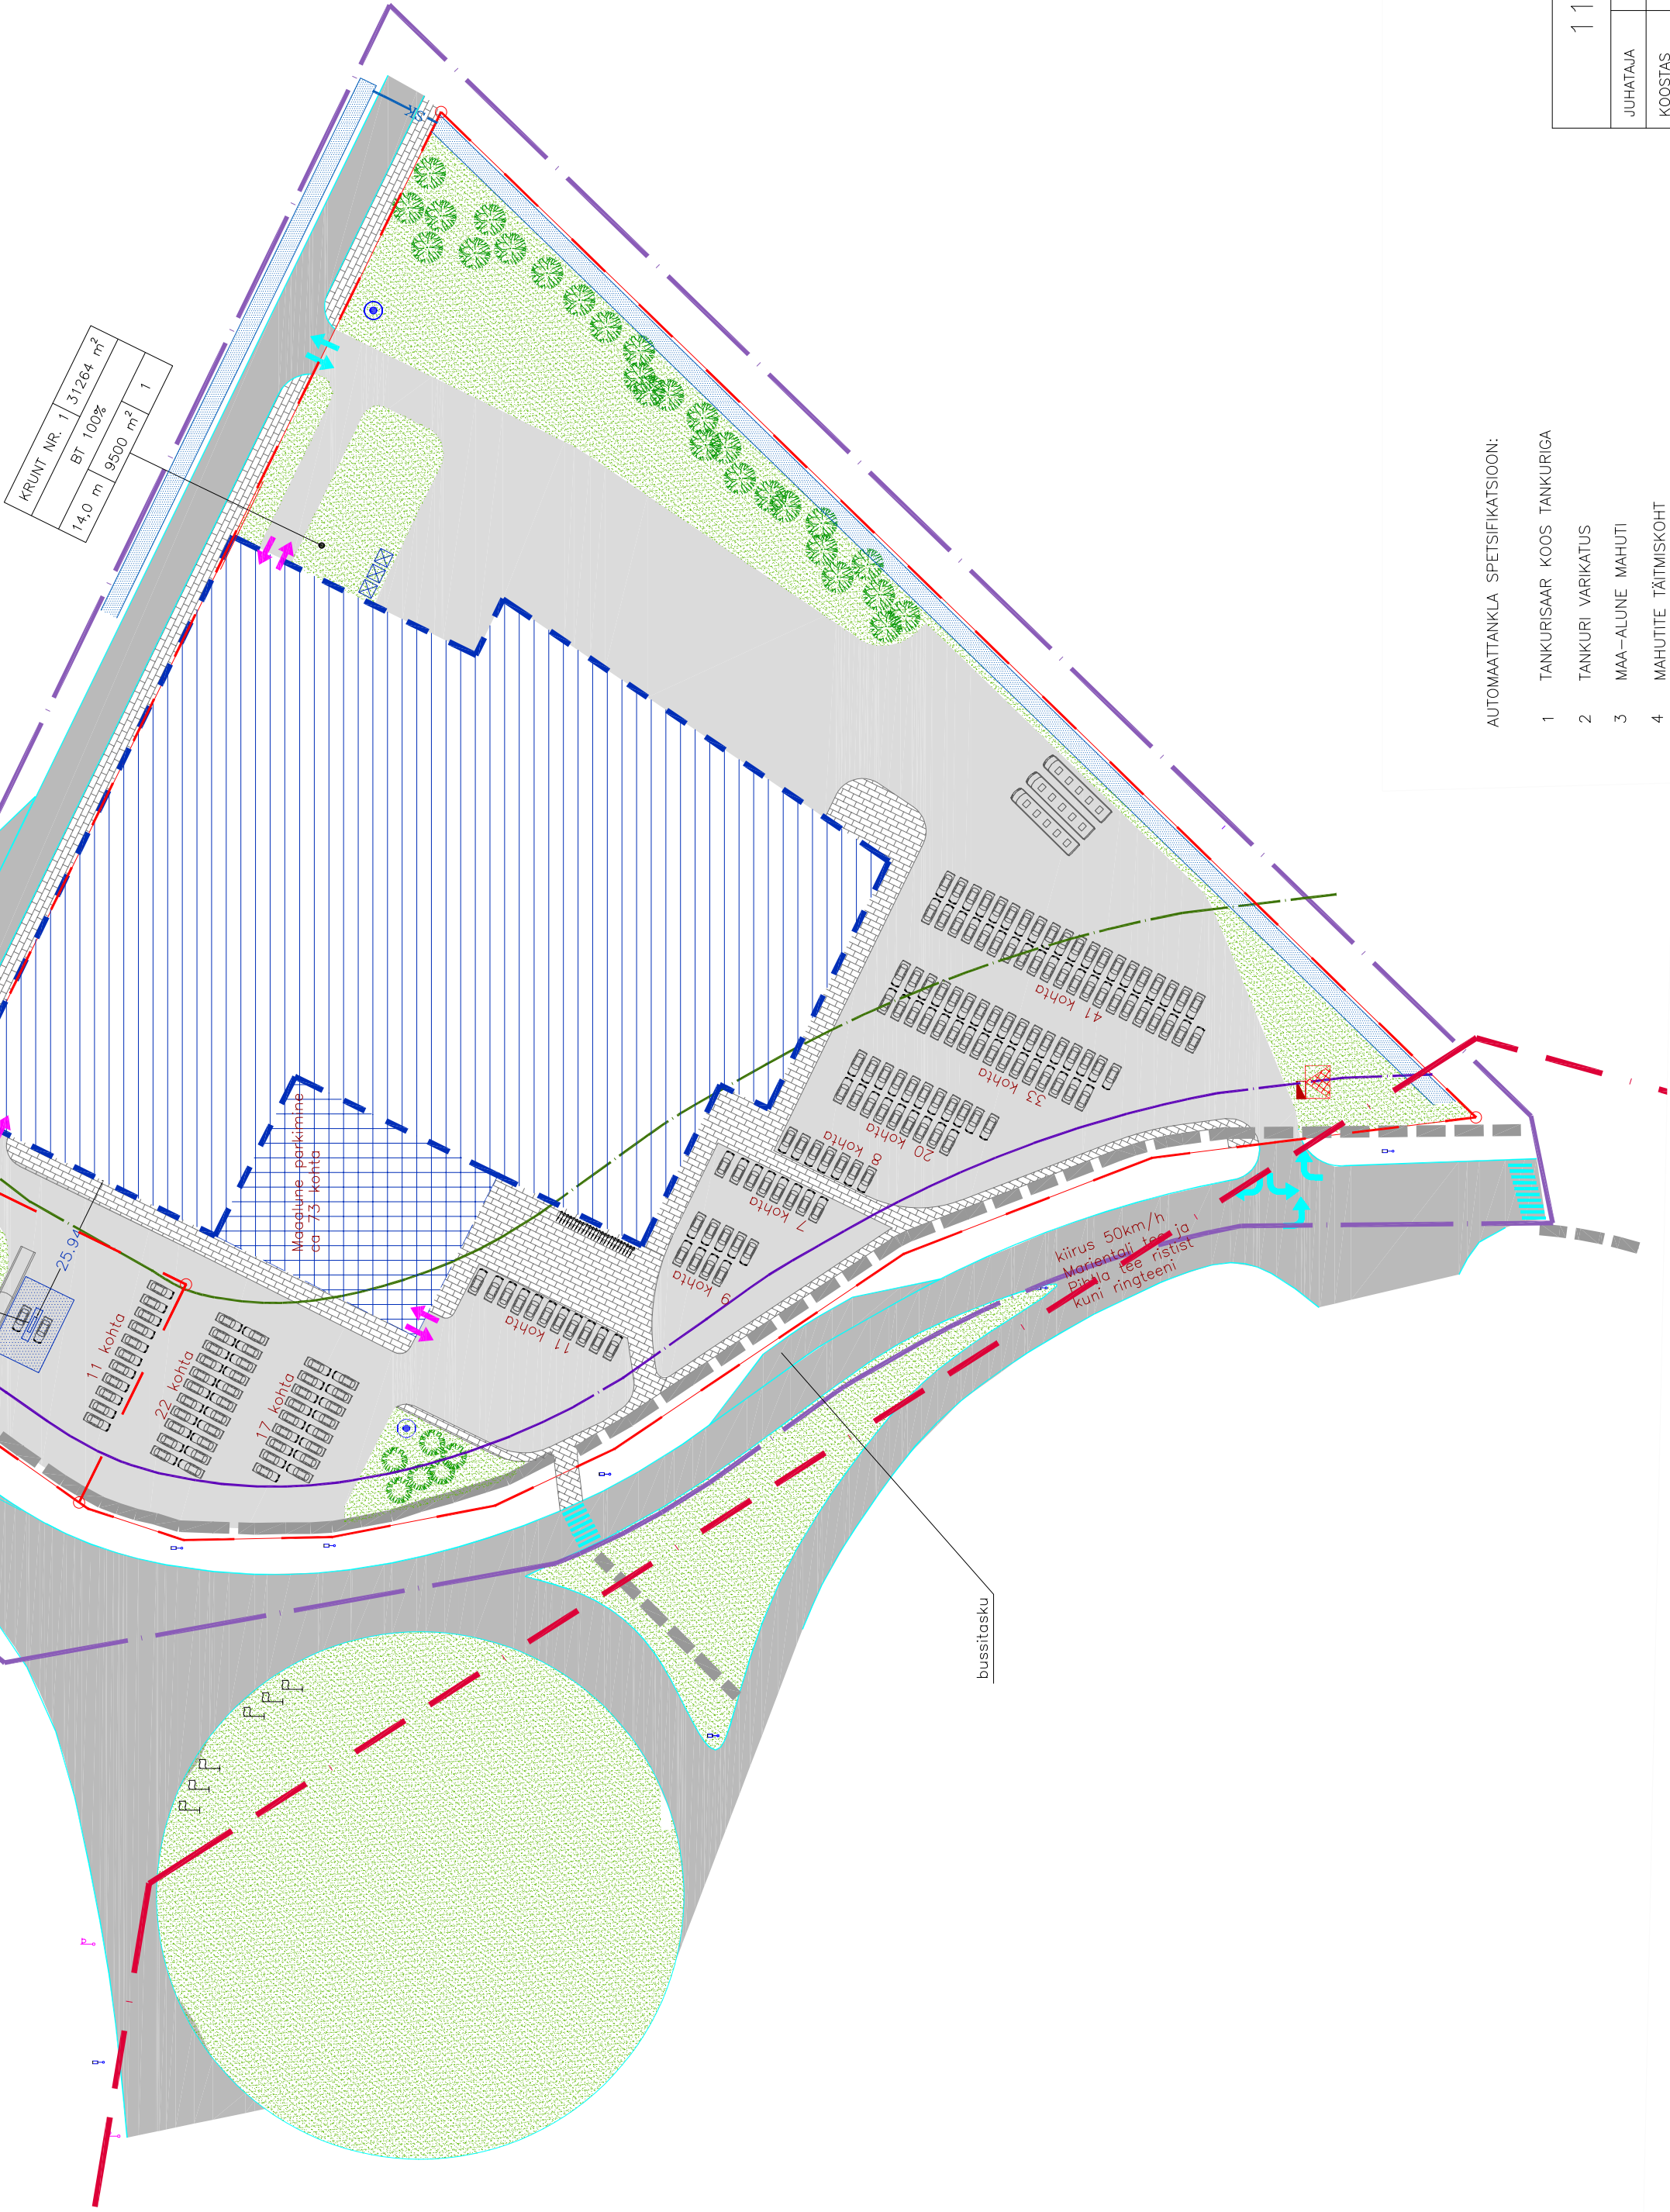

T I N G M Ä R G I D:

- PLANEERITAVA ALA PIIR
- KÜRESSAARE LINNA JA KAARMA VALLA PIIR
- OLEMASOLEVAD PIIRID
- TEEKATSEVÖÖNDI PIIR TEETELJEST 50 M
- PARKIMISE KEELUALA PIIR 15 M TEEST
- PLAN. KRUNDI PIIR

PLANEERITAVA HOONE ASUKOHT
(KONFIGURATSIKON TINGLIK)

MAA-ALUNE PARKLA

SÕIDUTEE

PLANEERITUD JALGRATTAEE

SÕIDUSUUNAD

HOONE ALUSSESSE PARKLASSE
SISSE JA VALJASOIT

PARKIVATE AUTODE SOOVITUSLIK PAIGUTUS

PLANEERITUD JALGTEED

PLANEERITD ÜLEKÄIGURADA

PLAN. KRAAV

MURU

SÄILITATAV VÕI RAJATAV KÕRGHALJASTUS

SOOVITUSLIK MADALHALJASTUS

PRÜGIKONTEINERID

PLAN. TULETORJEHÜDRANT

PLAN. ALAJAAM

JALGRATASTE HOIDLA (24 KOHTA)

EHITUSÕIGUSE TABEL

KRUNDI ADRESS	KRUNDI PINDALA
KRUNDI KASUTAMISE SISU	KRUNDI KASUTAMISE SISU
HOONETE SUURIM HÖGONETE HÖGONETE EHTITUS- KÖRGUS	HOONETE MAX LUBATUD KÖRGUS
ALUNE PIND	ARV

AUTOMAATTANKLA SPETSIFIKATSIKON:

- 1 TANKURISAAR KOOS TANKURIGA
- 2 TANKURI VARIKATUS
- 3 MAA-ALUNE MAHUTI
- 4 MAHUTITE TÄITMISKOHT
- 5 TUULUTUSPÜSTIKUD
- 6 INFOTULP

1104—54

ML HALDUSE OÜ

JUHATAJA	L. HIMIST	SAARE MAAKOND
KOOSTAS	P. HEIN	KAARMA VALD, KUDUJAE KÜLA RINGI, RAJA, ÄRI, KAUBA JA TANKLA MÜ.
KUUPÄEV	16.11.2004	DETAILPLANEERING

M 1:1000

HOONESTUSE SKHEEM

MÄRKUS: JOONISTE VALJATRÜKID ON VALGUS- JA NIIKUSTUNDLIKUD
JOONISTE JUURDE KUULUB LAHUTAMATU OSANA SELETUSKIRI



OÜ KLOTOID
KÜRESSAARE PIKK 23
TEL. 45 33 723
GSM 50 84489
REG. NR. 10207096