

**PARGI 1
PIIRIPUNKTIDE KOORDINAADID**

Piirimärgi nr	Koordinaadid	
	X	Y
2	10122,88	27585,11
1	10097,15	27585,52
7	10123,61	27634,00
3	10182,23	27590,87

**PARGI 3
PIIRIPUNKTIDE KOORDINAADID**

Piirimärgi nr	Koordinaadid	
	X	Y
5	10164,65	27603,81
14	10218,80	27635,03
28	10245,17	27612,89
16	10246,83	27603,03
4	10193,62	27591,98
3	10182,23	27590,87

**PARGI 9
PIIRIPUNKTIDE KOORDINAADID**

Piirimärgi nr	Koordinaadid	
	X	Y
8	10153,88	27689,47
26	10192,38	27760,02
25	10218,21	27736,00
9	10168,03	27677,65

**PARGI TÄNAVA
PIIRIPUNKTIDE KOORDINAADID**

Piirimärgi nr	Koordinaadid	
	X	Y
16	10246,83	27603,03
17	10267,38	27607,30
27	10191,43	27671,14
10	10190,08	27687,93
24	10225,54	27729,18
25	10218,21	27736,00
9	10168,03	27677,65
28	10245,17	27612,89

TINGMÄRGID

- Tinglik planeeritava ala piir
- Olemasolev kinnistupiir
- Planeeritav krundi piirid
- Planeeritav teemaa-ala
- Olemasolevad teed
- Planeeritav veetrass
- Planeeritavad veekaevud
- Planeeritav elektrikaabel
- Planeeritavad jaotus- ja mõõtekapid
- Pargi 1
2078 m²
- Planeeritav kanalisatsioonitrass
- Likvideeritavad kuivenduskraavid
- Säilitatavad kuivenduskraavid
- Rajatavate kuivenduskraavide uus asukoht
- Planeeritav sadeveetrass
- Piiripunkti number

**PARGI 4
PIIRIPUNKTIDE KOORDINAADID**

Piirimärgi nr	Koordinaadid	
	X	Y
13	10227,66	27640,68
22	10274,21	27683,92
21	10299,73	27660,18
15	10250,33	27621,63

**PARGI 5
PIIRIPUNKTIDE KOORDINAADID**

Piirimärgi nr	Koordinaadid	
	X	Y
6	10142,78	27619,90
11	10186,25	27662,36
14	10218,80	27635,03
5	10164,65	27603,81

**PARGI 6
PIIRIPUNKTIDE KOORDINAADID**

Piirimärgi nr	Koordinaadid	
	X	Y
12	10203,29	27661,17
23	10250,74	27705,75
22	10274,21	27683,92
13	10227,66	27640,68

**PARGI 7
PIIRIPUNKTIDE KOORDINAADID**


Piirimärgi nr	Koordinaadid	
	X	Y
7	10123,61	27634,00
6	10142,78	27619,90
11	10186,25	27662,36
9	10168,03	27677,65
8	10153,88	27689,47

**PARGI 8
PIIRIPUNKTIDE KOORDINAADID**

Piirimärgi nr	Koordinaadid	
	X	Y
10	10190,08	27687,93
24	10225,54	27729,18
23	10250,74	27705,75
12	10203,29	27661,17
27	10191,43	27671,14

**PARGI 2
PIIRIPUNKTIDE KOORDINAADID**

Piirimärgi nr	Koordinaadid	
	X	Y
15	10250,33	27621,63
21	10299,73	27660,18
20	10331,50	27630,63
19	10326,04	27628,14
18	10270,36	27607,92
17	10267,38	27607,30

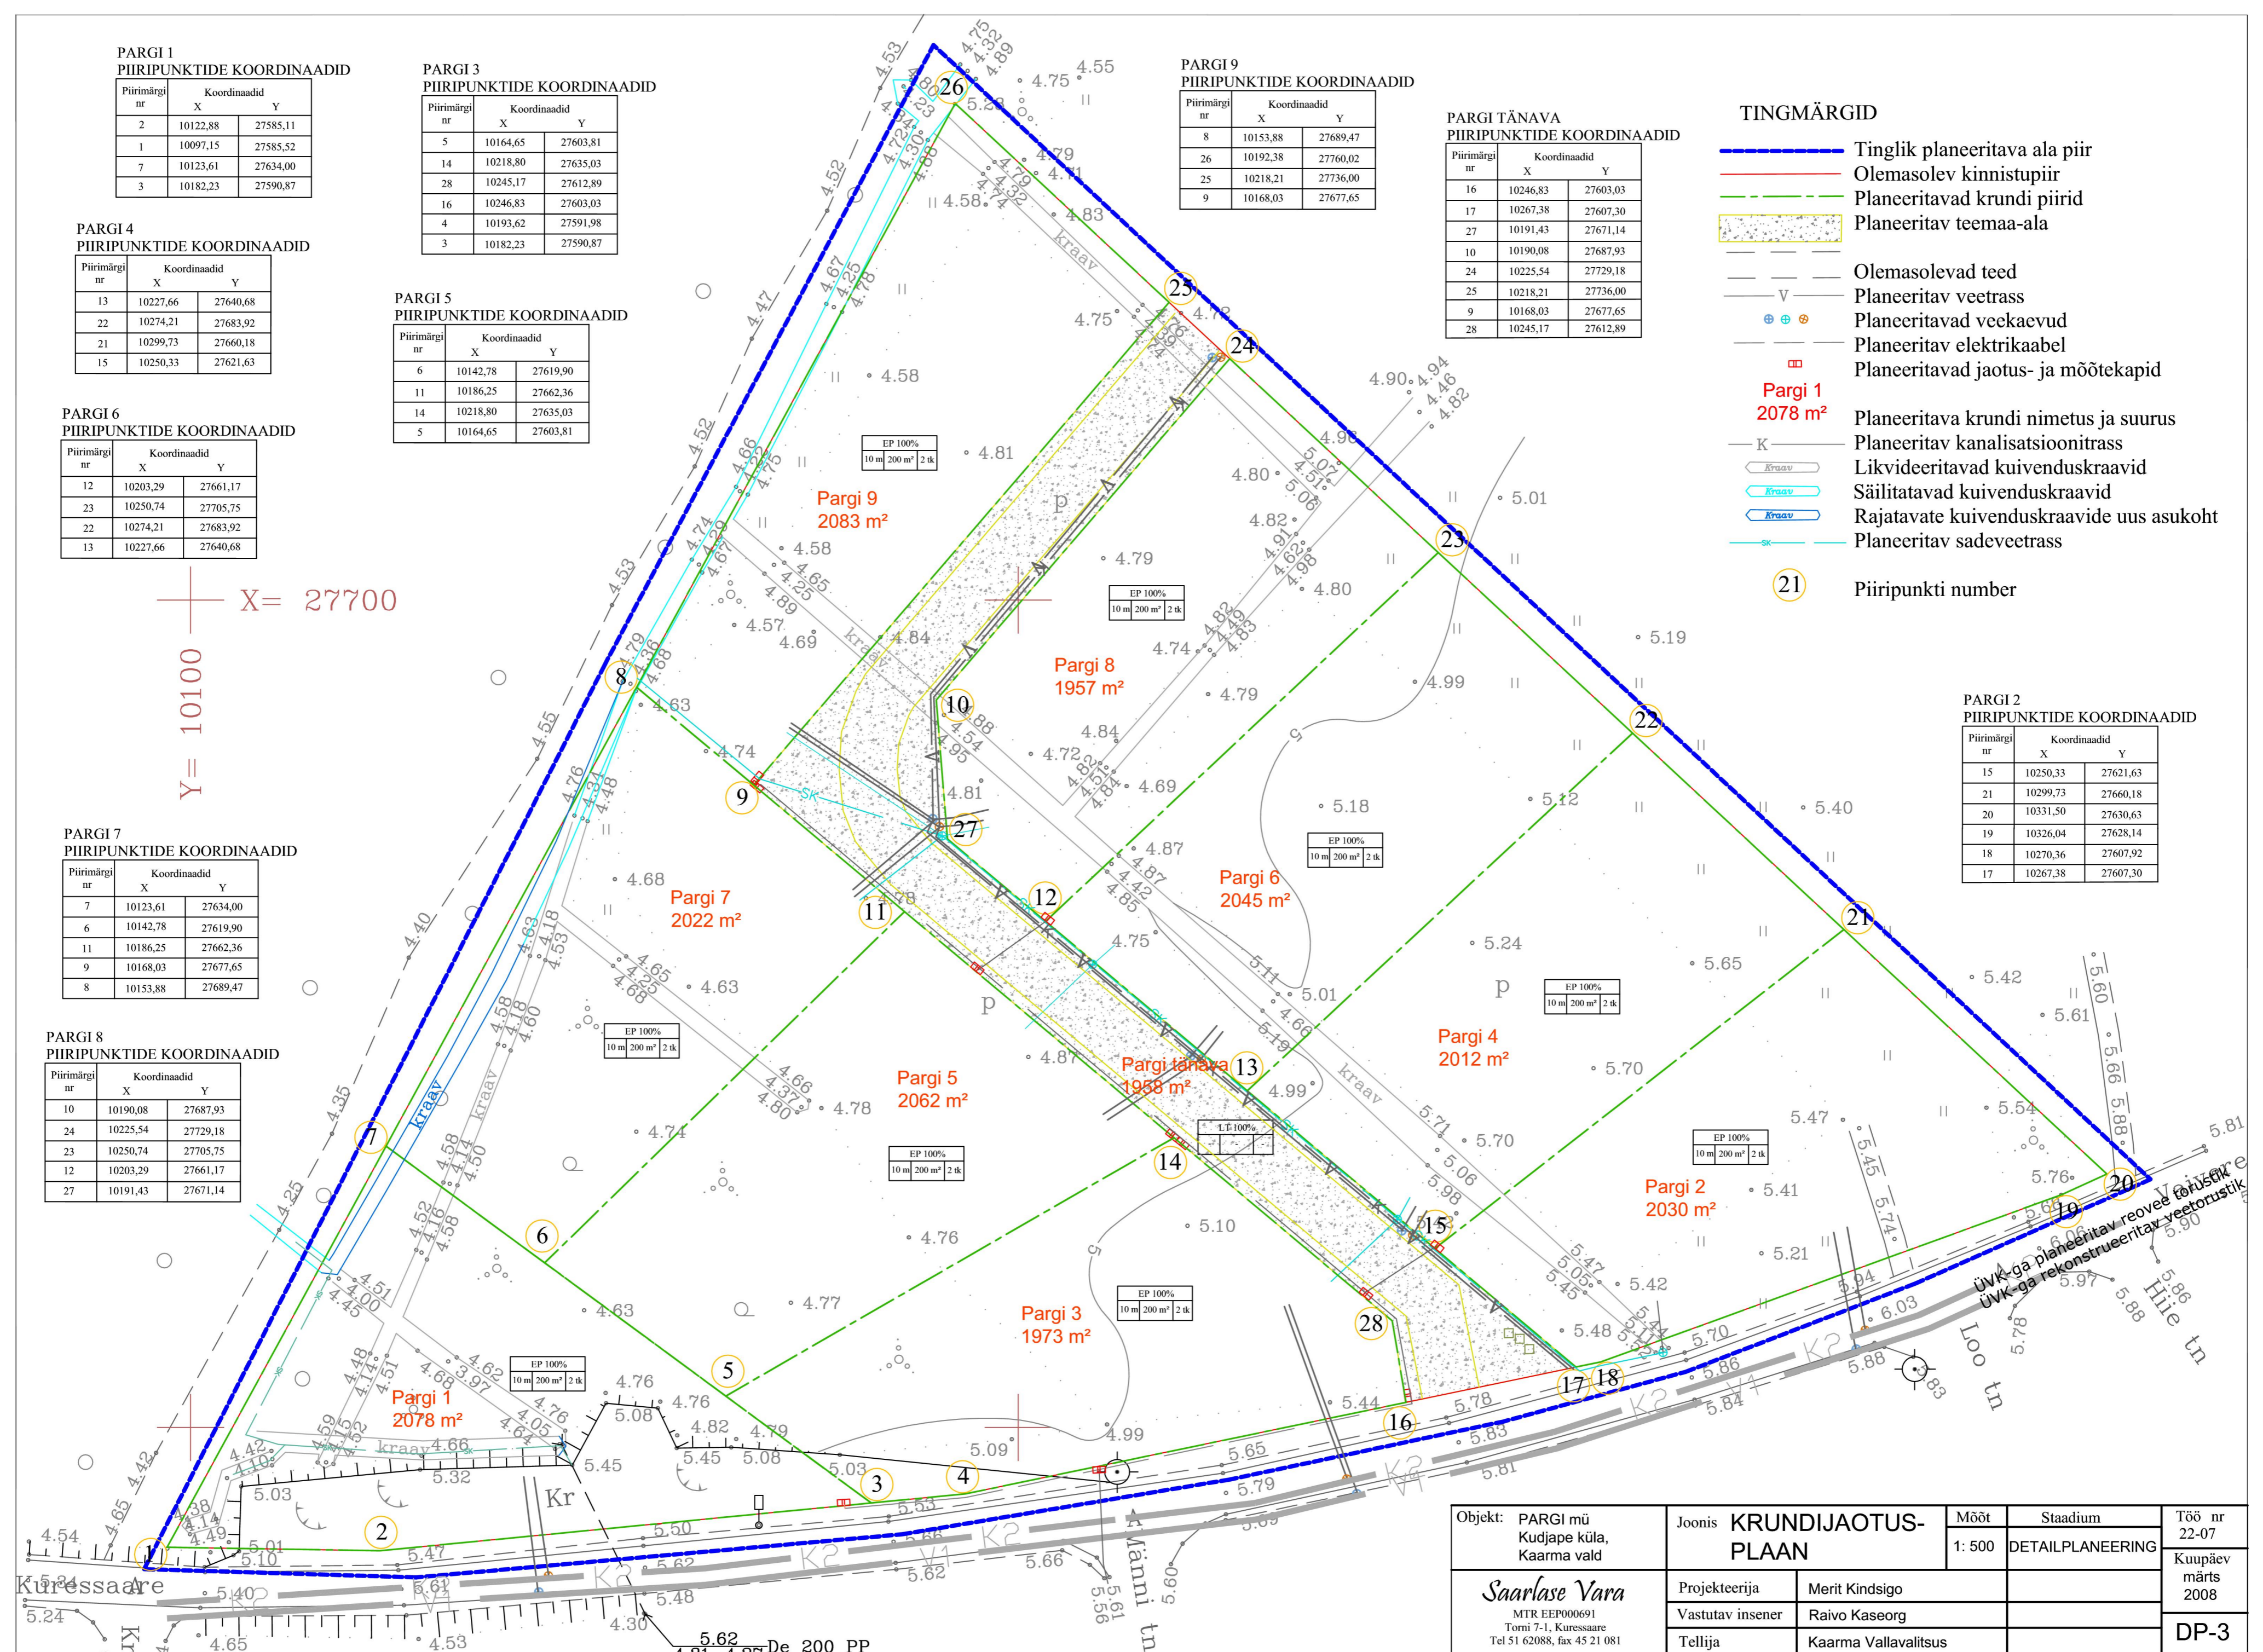

X = 27700
Y = 10100

Objekt: PARGI mü Kudjape küla, Kaarma vald	Joonis KRUNDIJAOTUS- PLAAN		Mõõt 1: 500	Stadium DETAILPLANEERING	Töö nr 22-07
	Saarlase Vara MTR EEP000691 Torni 7-1, Kuussaare Tel 51 62088, fax 45 21 081		Projekteerija Merit Kindsigo	Vastutav insener Raivo Kaseorg	Tellijä Kaarma Vallavalitsus
					DP-3