



SAAREMAA
NASVA KÜLA, KAARMA VALD,
LAPI MAAÜKSUSE
DETAILPLANEERING.
PÕHIJONIS. M 1:1000

Jõgi mü.

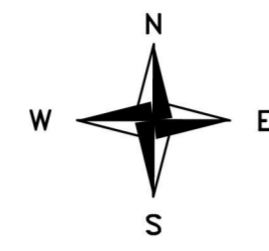

Pos. nr.	Kinnistu address	Maa kasutaja või maa omanik	Katastriüksuse sihtotstarve	Krundi pindala
1	Lapi	EL Invest OÜ	Ärimaa-Ä-5% Põllumajanduslike tootmis- hoonetemaa-Ph-15% Maatulundusmaa-M-80%	14,14ha
2	Veermetsa	EL Invest OÜ	Maatulundusmaa-M-100%	3979m ²
3	Jalaka	Helbe Veermets	Maatulundusmaa-M-100%	10,79ha
4	Tee	Helbe Veermets	Transpordimaa-L-100%	3956m ²

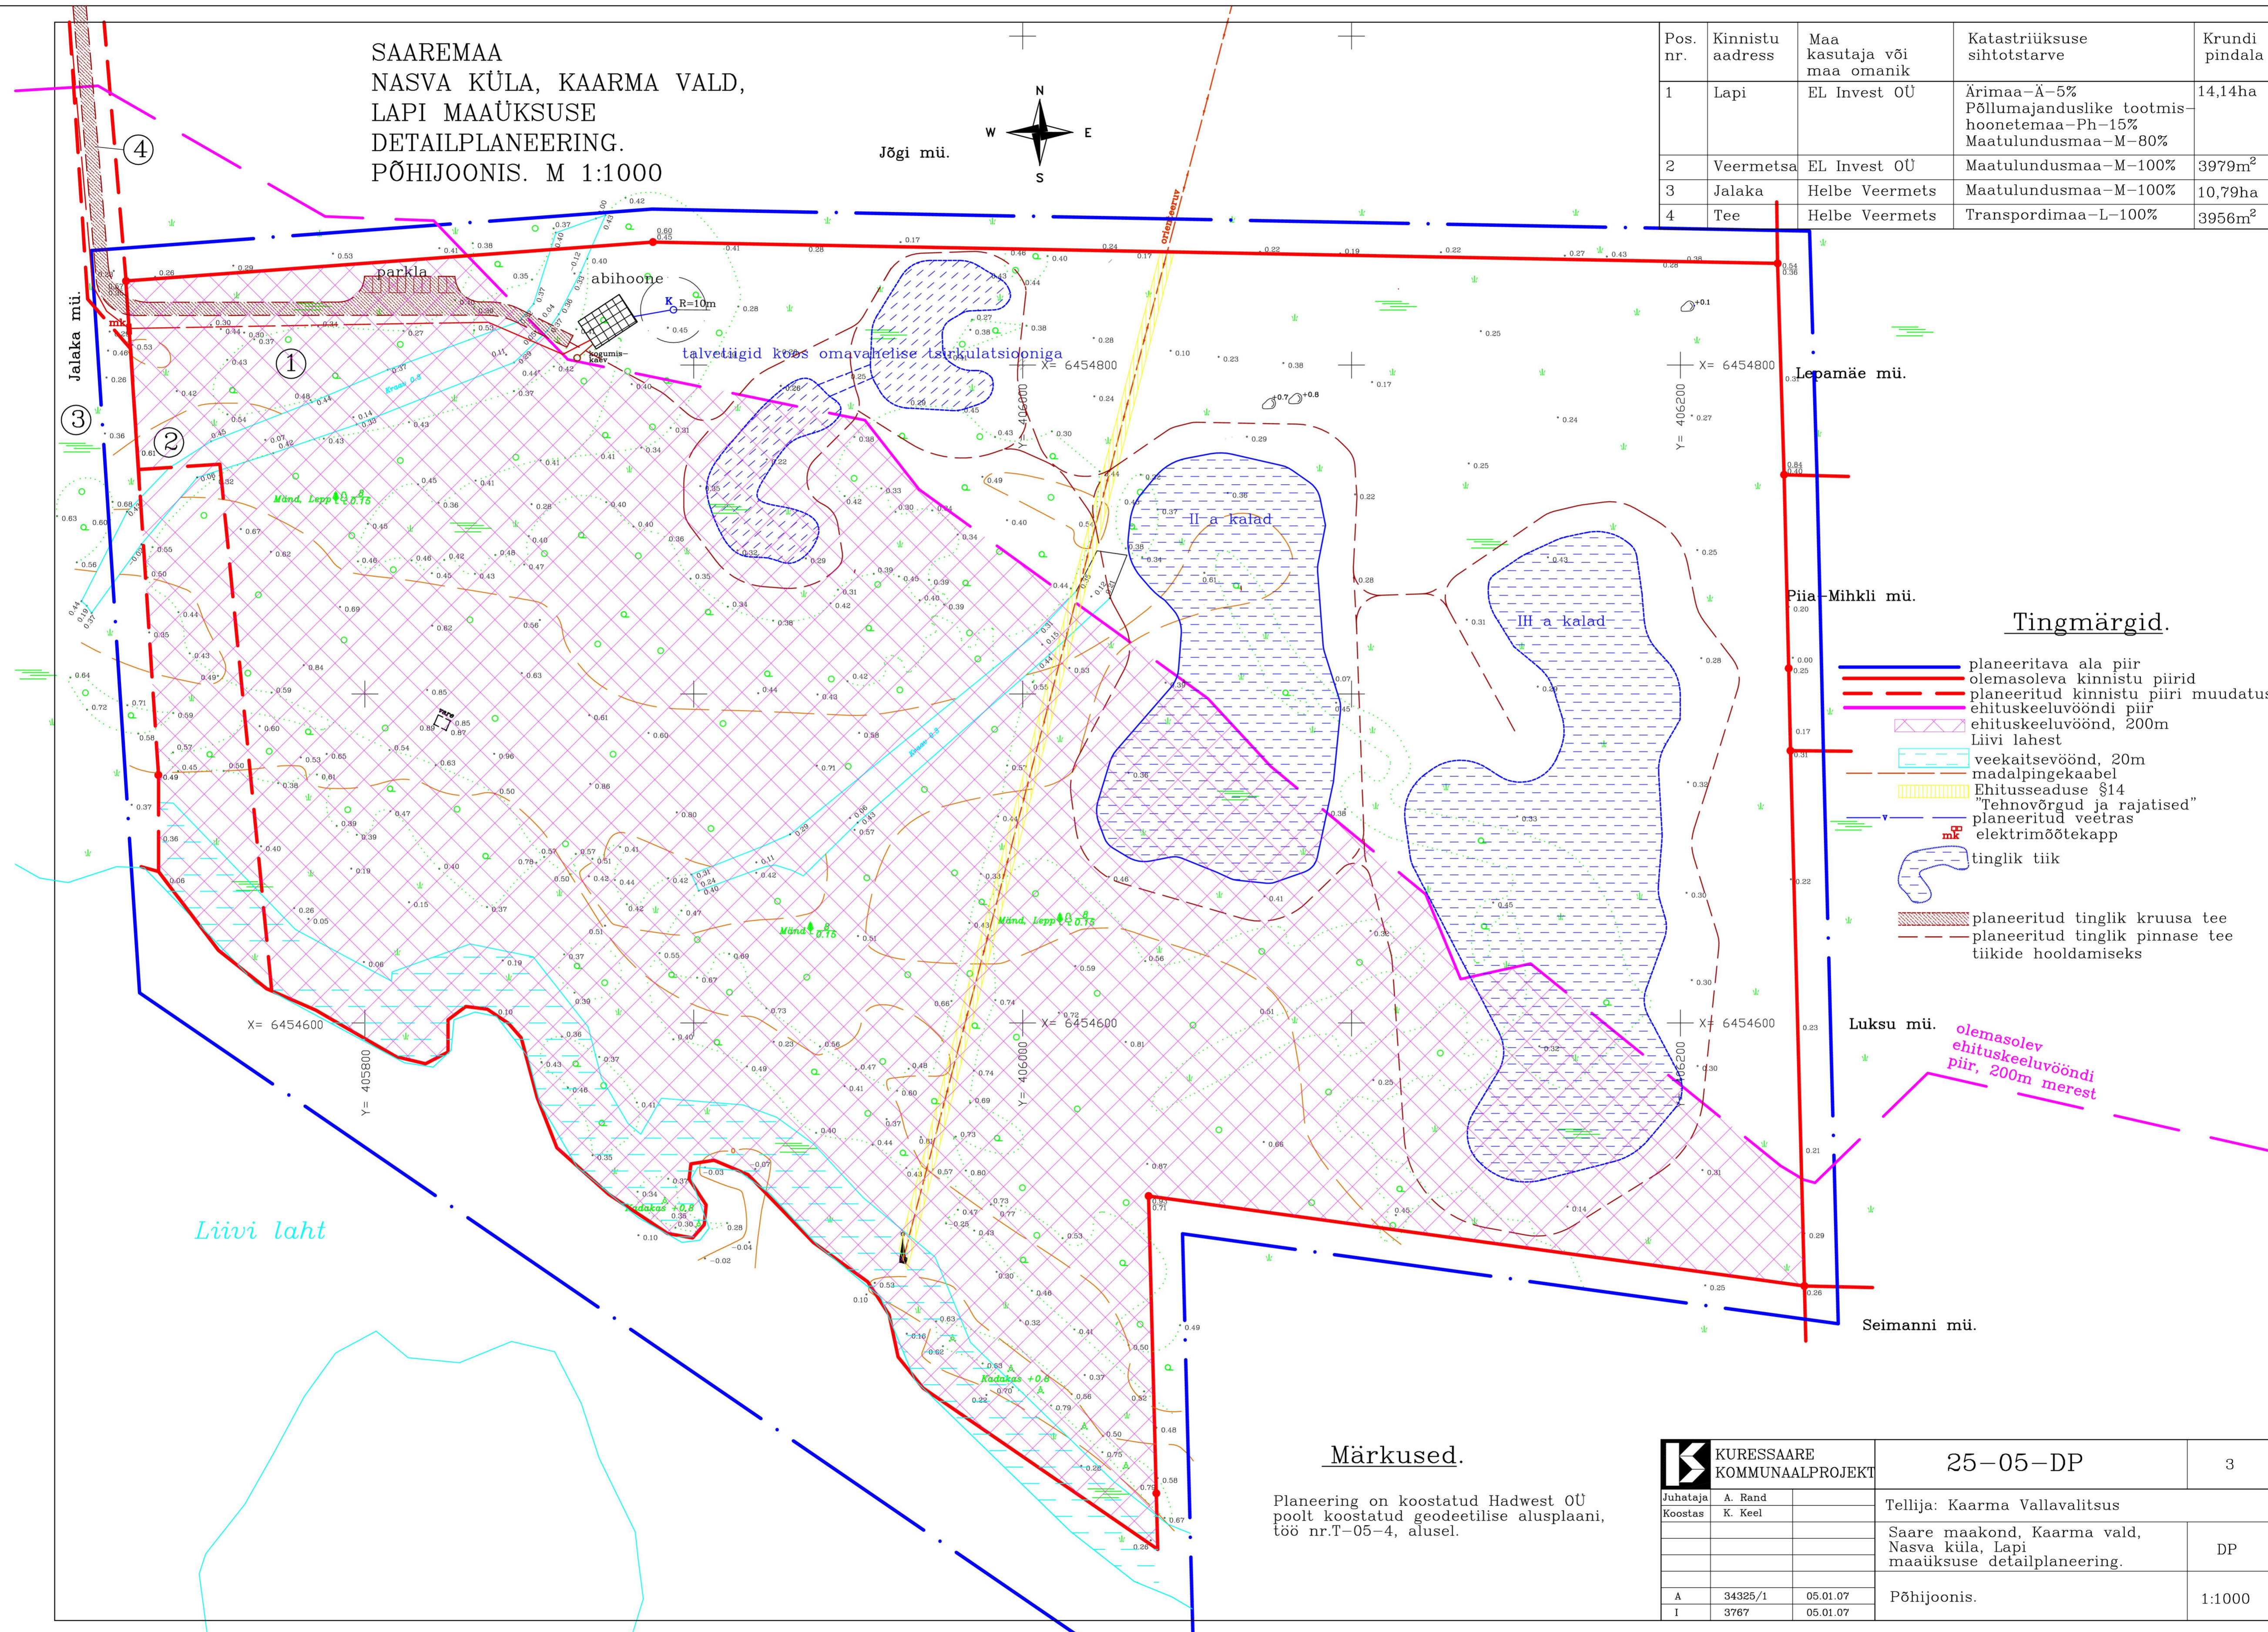

Tingmärgid.

- planeeritava ala piir
- olemasoleva kinnistu piirid
- planeeritud kinnistu piiri muudatus
- ehituskeeluvööndi piir
- ehituskeeluvöönd, 200m Liivi lahest
- veekaitsevöönd, 20m madalpingekaabel
- Ehitusaduse §14 "Tehnõrgud ja rajatised"
- planeeritud veetras
- elektrimõõtekapp
- tinglik tiik
- planeeritud tinglik kruusa tee
- planeeritud tinglik pinnase tee tiikide hooldamiseks

--- olemasolev ehituskeeluvööndi piir, 200m merest

Märkused.

Planeering on koostatud Hadwest OÜ poolt koostatud geodeetilise alusplaani, töö nr.T-05-4, alusel.

	KURESSAARE KOMMUNAALPROJEKT		25-05-DP	3
	Juhataja Koostas	A. Rand K. Keel	Tellijä: Kaarma Vallavalitsus	
A	34325/1	05.01.07	Saare maakond, Kaarma vald, Nasva küla, Lapi maaüksuse detailplaneering.	
I	3767	05.01.07	Põhijoonis.	1:1000