



Kinnistu aadress	Kinnistu kasutaja või maa omanik	Katastriüksuse sihtotstarve	Krundi pindala	Katastri tunnus
Lapi mü.	EL Invest OÜ	Maatulusmaa-M-65%	14,56ha	34804.001:0155

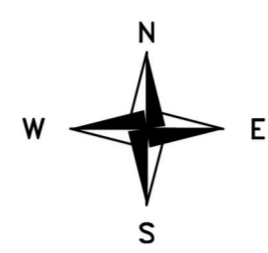

Jõgi mü.

SAAREMAA
NASVA KÜLA, KAARMA VALD,
LAPI MAAÜKSUSE
DETAILPLANEERING.
TUGIPLAAN. M 1:1000

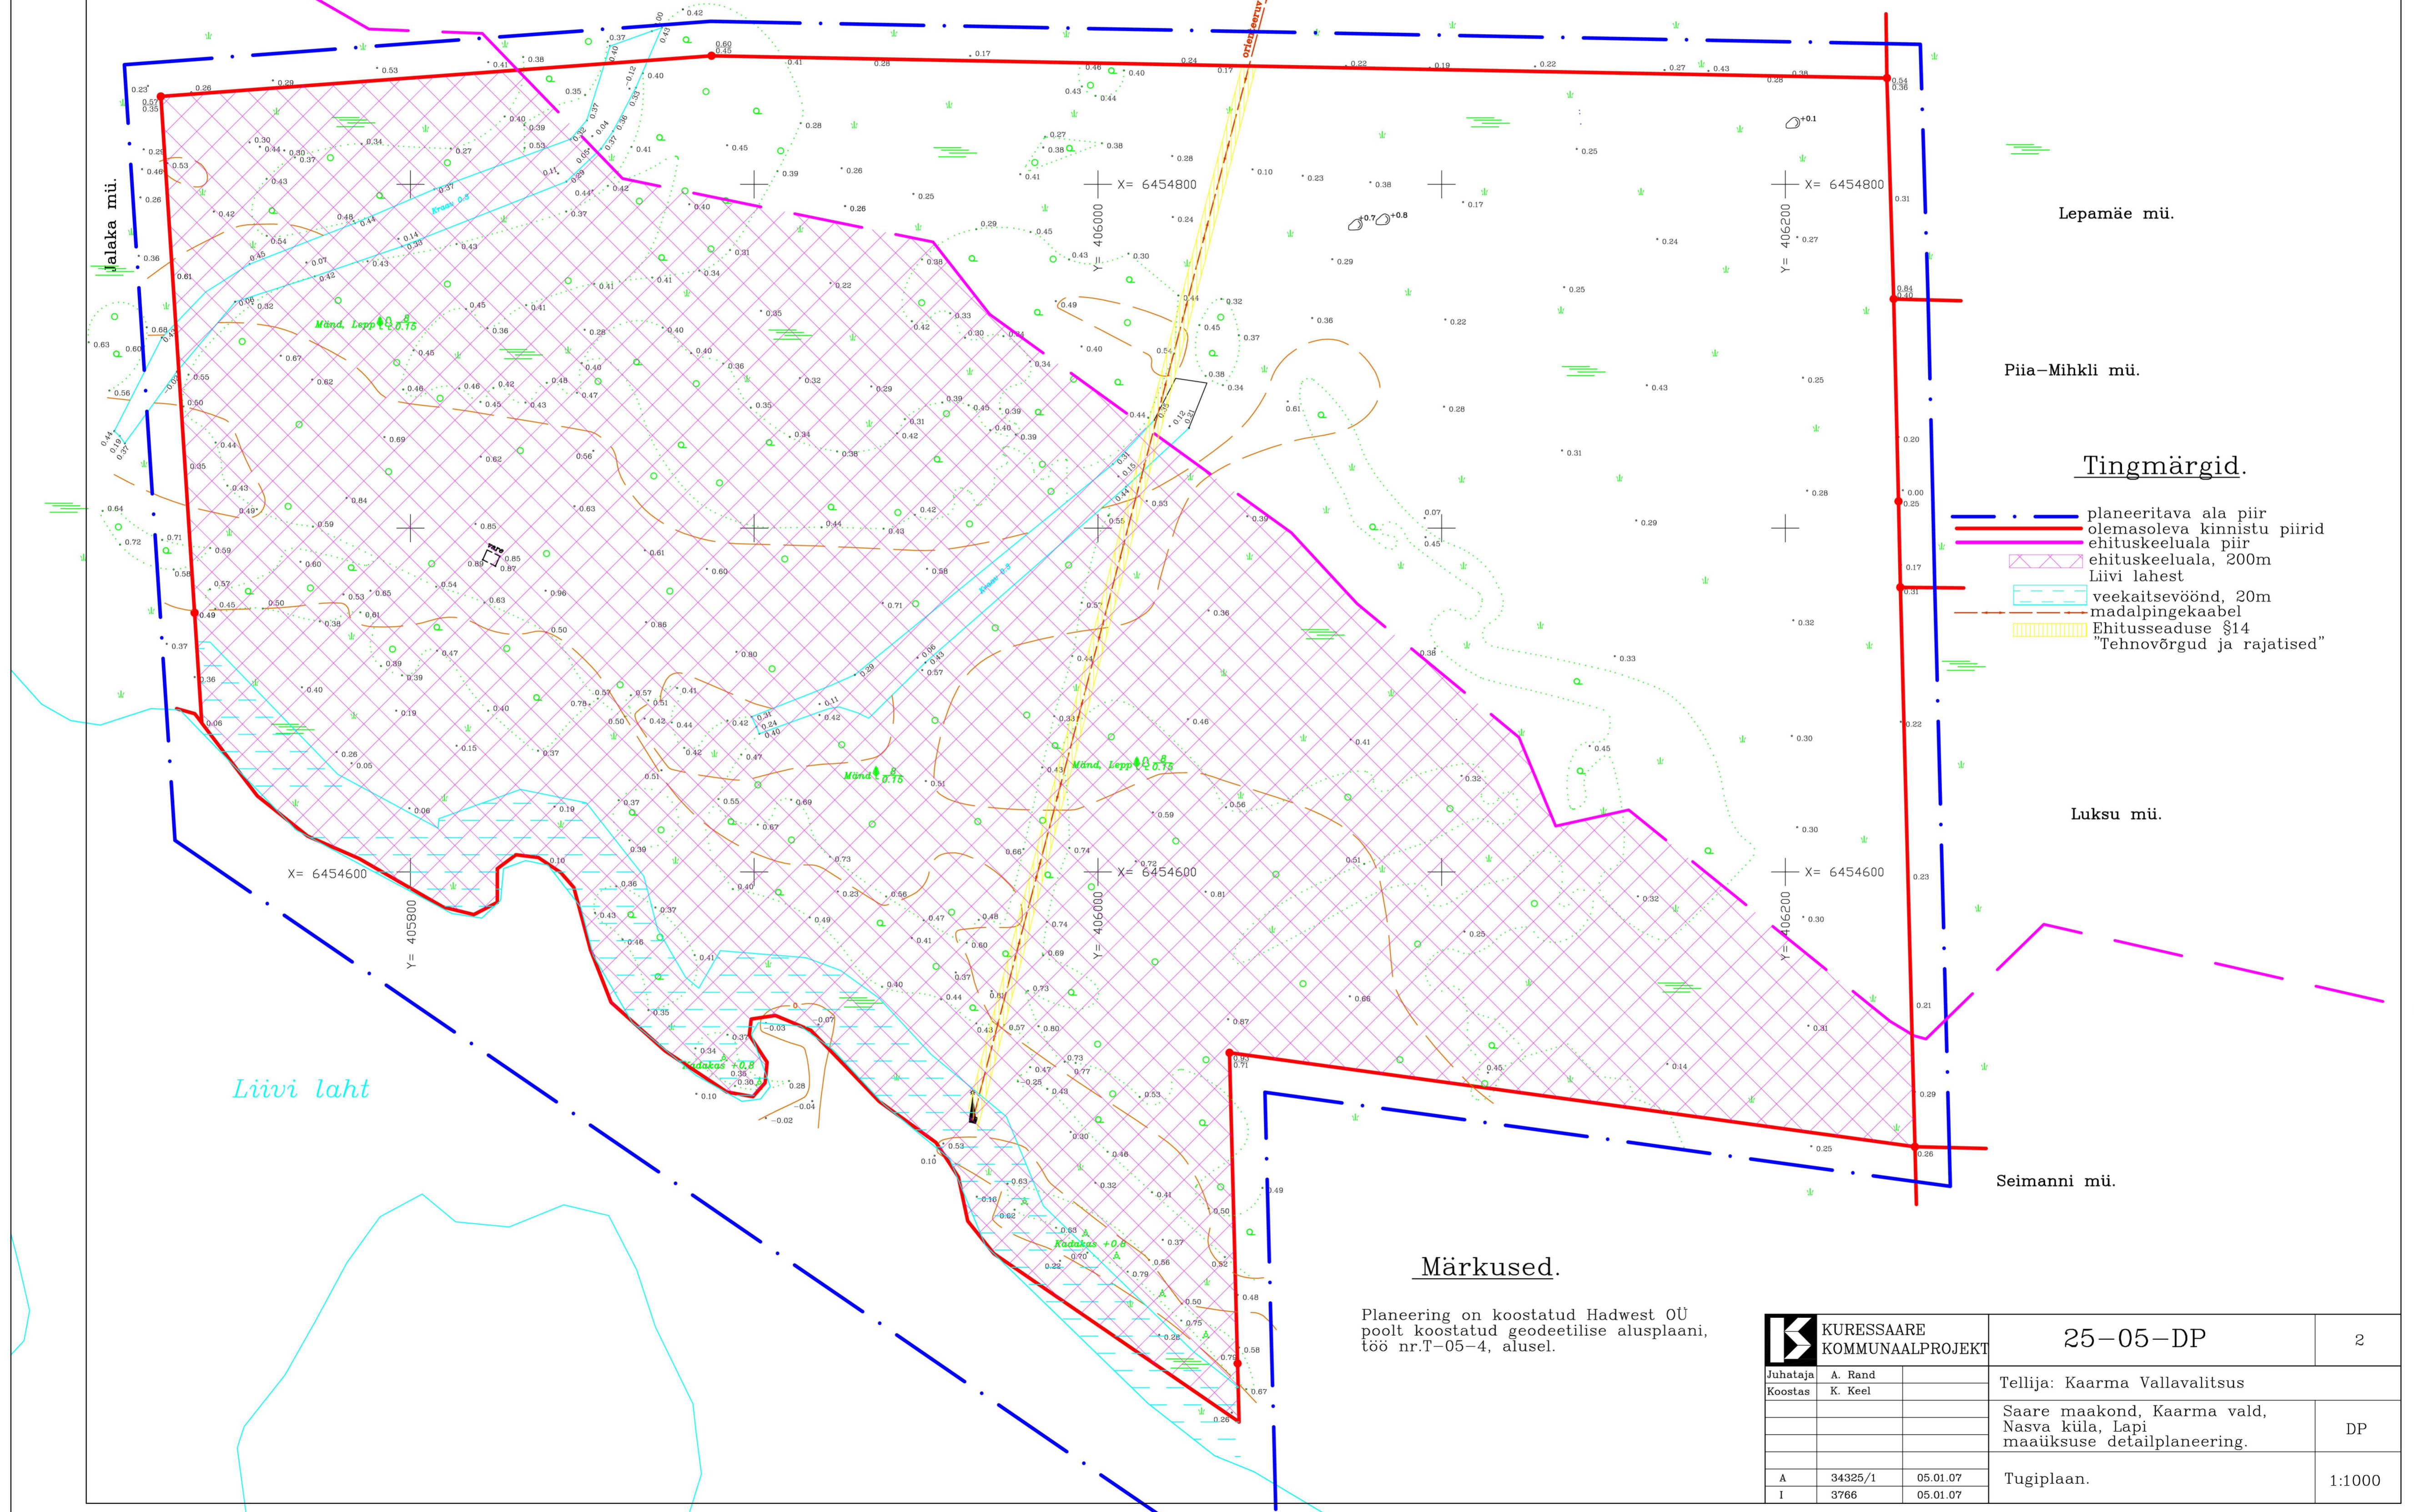

Tingmärgid.

- - - planeeritava ala piir
- olemasoleva kinnistu piirid
- ehituskeeluala piir
- ehituskeeluala, 200m Liivi lahest
- veekaitsevöönd, 20m
- madalpingekaabel
- Ehitusseaduse §14 "Tehnovõrgud ja rajatised"

Märkused.

Planeering on koostatud Hadwest OÜ poolt koostatud geodeetilise alusplaani, töö nr.T-05-4, alusel.

			25-05-DP	2
			Tellija: Kaarma Vallavalitsus	
Juhataja	A. Rand	Saare maakond, Kaarma vald, Nasva küla, Lapi maaüksuse detailplaneering.		
Koostas	K. Keel			
A	34325/1	05.01.07	Tugiplaan.	1:1000
I	3766	05.01.07		