

RANNIKU MÜ pindala: 5923 m2 ehk 0.59 ha

Punkti nr.	Joonte pikkused	Koordinaadid	
		X	Y
15		6453756.34	399766.03
16	62.91	6453697.21	399787.5
17	10.1	6453688.13	399791.93
18	26.33	6453664.61	399803.76
19	57.75	6453644.24	399749.72
20	89.74	6453724.98	399710.54
21	10.61	6453734.32	399705.5
	64.41		

RANNIKU MÜ	5923
ELAMUMAA	85,493
5	1,5

X=	6452700
Y=	399700

HEINA MÜ pindala: 5922 m2 ehk 0.59 ha

Punkti nr.	Joonte pikkused	Koordinaadid	
		X	Y
6	31.98	6453797.21	399878.41
5	138.29	6453775.25	399901.66
16	62.91	6453697.21	399787.5
15	119.58	6453756.34	399766.03

HEINA MÜ	5922
ELAMUMAA	85,493
5	1,5

KOTKAPESA MÜ pindala: 5000 m2 ehk 0.5 ha

Punkti nr.	Joonte pikkused	Koordinaadid	
		X	Y
1		6453860.03	400052.4
2	3.52	6453861.22	400055.71
3	26.23	6453837.47	400066.84
4	4.01	6453836.06	400063.09
5	172.5	6453775.25	399901.66
6	31.98	6453797.21	399878.41
	184.98		

KOTKAPESA MÜ	5000
ELAMUMAA	105,500
5	1,5


VAHE TÄNAV pindala: 3443 m2 ehk 0.3 ha

Punkti nr.	Sise-nurgad	Koordinaadid	
		X	Y
3	94°30'15"	6453837.47	400066.84
11	85°32'45"	6453802.05	400083.44
8	94°26'46"	6453798.51	400074.05
7	265°32'40"	6453824.85	400061.71
10	193°41'05"	6453766.35	399906.46
17	81°40'31"	6453688.13	399791.93
16	98°20'59"	6453697.21	399787.5
5	166°17'04"	6453775.25	399901.66
4	179°57'55"	6453836.06	400063.09

VAHE TÄNAV	3443
TÄNAVAMA	-

Mändjala küla
Pendumaa mü
34801:008:0357

Mändjala küla
Tõlluste mü
34801:008:0143

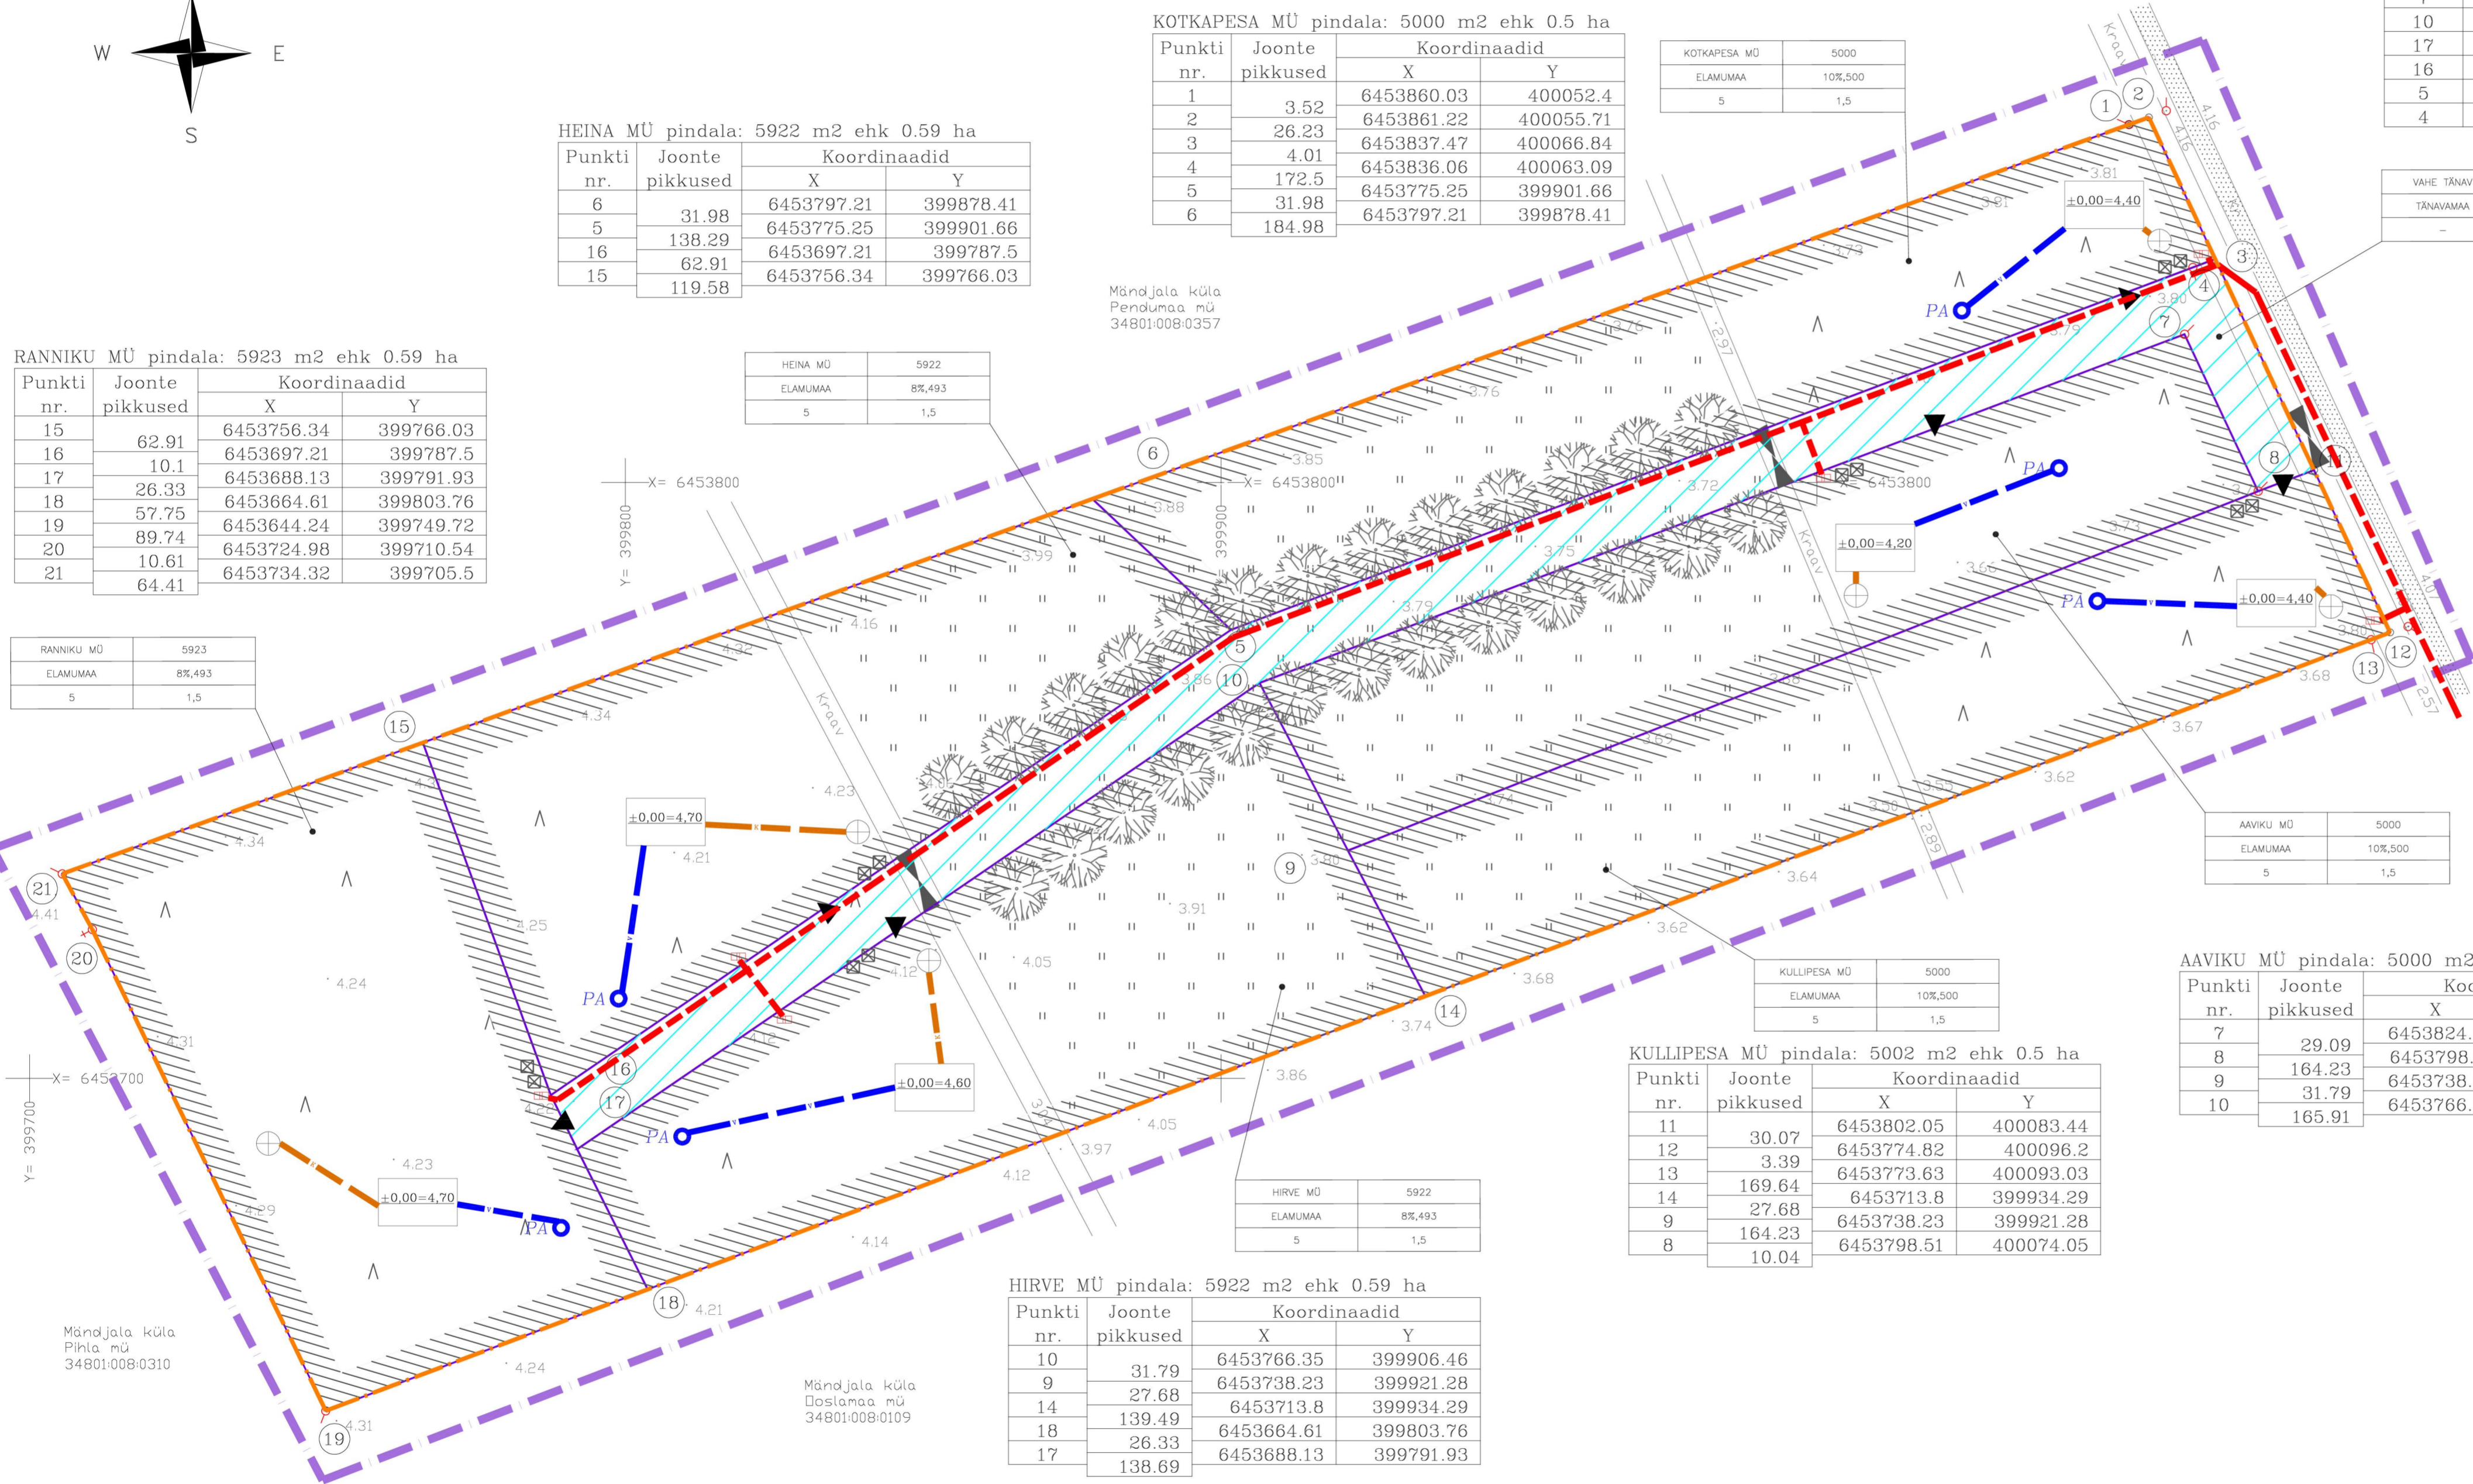

KULLIPESA MÜ pindala: 5002 m2 ehk 0.5 ha

Punkti nr.	Joonte pikkused	Koordinaadid	
		X	Y
11		6453802.05	400083.44
12	30.07	6453774.82	400096.2
13	3.39	6453773.63	400093.03
14	169.64	6453713.8	399934.29
9	27.68	6453738.23	399921.28
8	164.23	6453798.51	400074.05
	10.04		

KULLIPESA MÜ	5002
ELAMUMAA	105,500
5	1,5

AAVIKU MÜ pindala: 5000 m2 ehk 0.5 ha

Punkti nr.	Joonte pikkused	Koordinaadid	
		X	Y
7	29.09	6453824.85	400061.71
8	164.23	6453798.51	400074.05
9	31.79	6453738.23	399921.28
10	165.91	6453766.35	399906.46

AAVIKU MÜ	5000
ELAMUMAA	105,500
5	1,5

HIRVE MÜ pindala: 5922 m2 ehk 0.59 ha

Punkti nr.	Joonte pikkused	Koordinaadid	
		X	Y
10	31.79	6453766.35	399906.46
9	27.68	6453738.23	399921.28
14	139.49	6453713.8	399934.29
18	26.33	6453664.61	399803.76
17	138.69	6453688.13	399791.93

HIRVE MÜ	5922
ELAMUMAA	85,493
5	1,5

Mändjala küla
Doslamaa mü
34801:008:0109

TINGMÄRGID:

- PLANEERITAVA ALA PIIR
- OL. OLEV KINNISTU PIIR
- PLANEERITAVA KRUNDI PIIR
- KRUNDILE JUURDEPÄÄS
- PLANEERITAV VEETRASS
- PLANEERITAV KANALISATSIOONITRASS
- PLANEERITAV MADALPINGE MAAKAABEL
- KRUNDILE PLANEERITAV MADALPINGE ARVESTIKAPP
- PLANEERITAVAD PUUD
- PRÜGIKONTEINERID
- PLANEERITAV KRAAVITRUIUP
- OLEMASOLEV TEE ALA
- EHITUSPIIRANGUTEGA ALA
- KITSENDUS AJUTINE TEE AÕS § 156
- SOOVITATAV KOGUMISKAEVU ASUKOHT
- SOOVITATAV PUURKAEVU ASUKOHT
- ORJENT. ELAMU (MAX 1,5 KORRUST)

KRUNDI	ADDRESS	KRUNDI	PIND
KRUNDI	SIHTOTSTARVE	%EHITUSALINE	PIND
HOONETE	MAX ARV	LUBATUD	KORRUSELSUS

Märkus: Koordinaadid L.EST süsteemis, kõrgused balti süsteemis

GRGM Projekt OÜ		Marek Salumägi		
TEGHA	E. SEPP	Saare maakond	MÕÖT.	LEHT
			1:1000	1
LEHTI				1
KUUPÄEV	07.04.2005	Kaarma vald, Mändjala küla	GRGM Projekt OÜ	
Pajapõllud1.dwg		Pajapõllu maaüksus	Kuresaare Ranna tn. 36-31	
		detailplaneering,	TEL 45 21 998	
		kruntimisplaan	EEO000021	
			EFP000279	
			EEO000283	
			511 MA	
TÖÖ NR. 0504-1D				