


TINGMÄRGID:

- PLANEERITAVA ALA PIIR
- OL. OLEV KINNISTU PIIR
- PLANEERITAVA KRUNDI PIIR
- KRUNDILE JUURDEPÄÄS
- PLANEERITAV VEETRASS
- PLANEERITAV KANALISATSIOONITRASS
- PLANEERITAV MADALPINGE MAAKAABEL
- KRUNDILE PLANEERITAV MADALPINGE ARVESTIKAPP
- PLANEERITAVAD PUUD
- PRÜGIKONTEINERID
- PLANEERITAV KRAAVITRUUP
- OLEMASOLEV TEE ALA
- EHTUSPIIRANGUTEGA ALA
- KITSENDUS AJUTINE TEE AOS § 156
- SOOVITATAV KOGUMISKAEVU ASUKOHT
- SOOVITATAV PUURKAEVU ASUKOHT
- ORJENT. ELAMU (MAX 1,5 KORRUST)

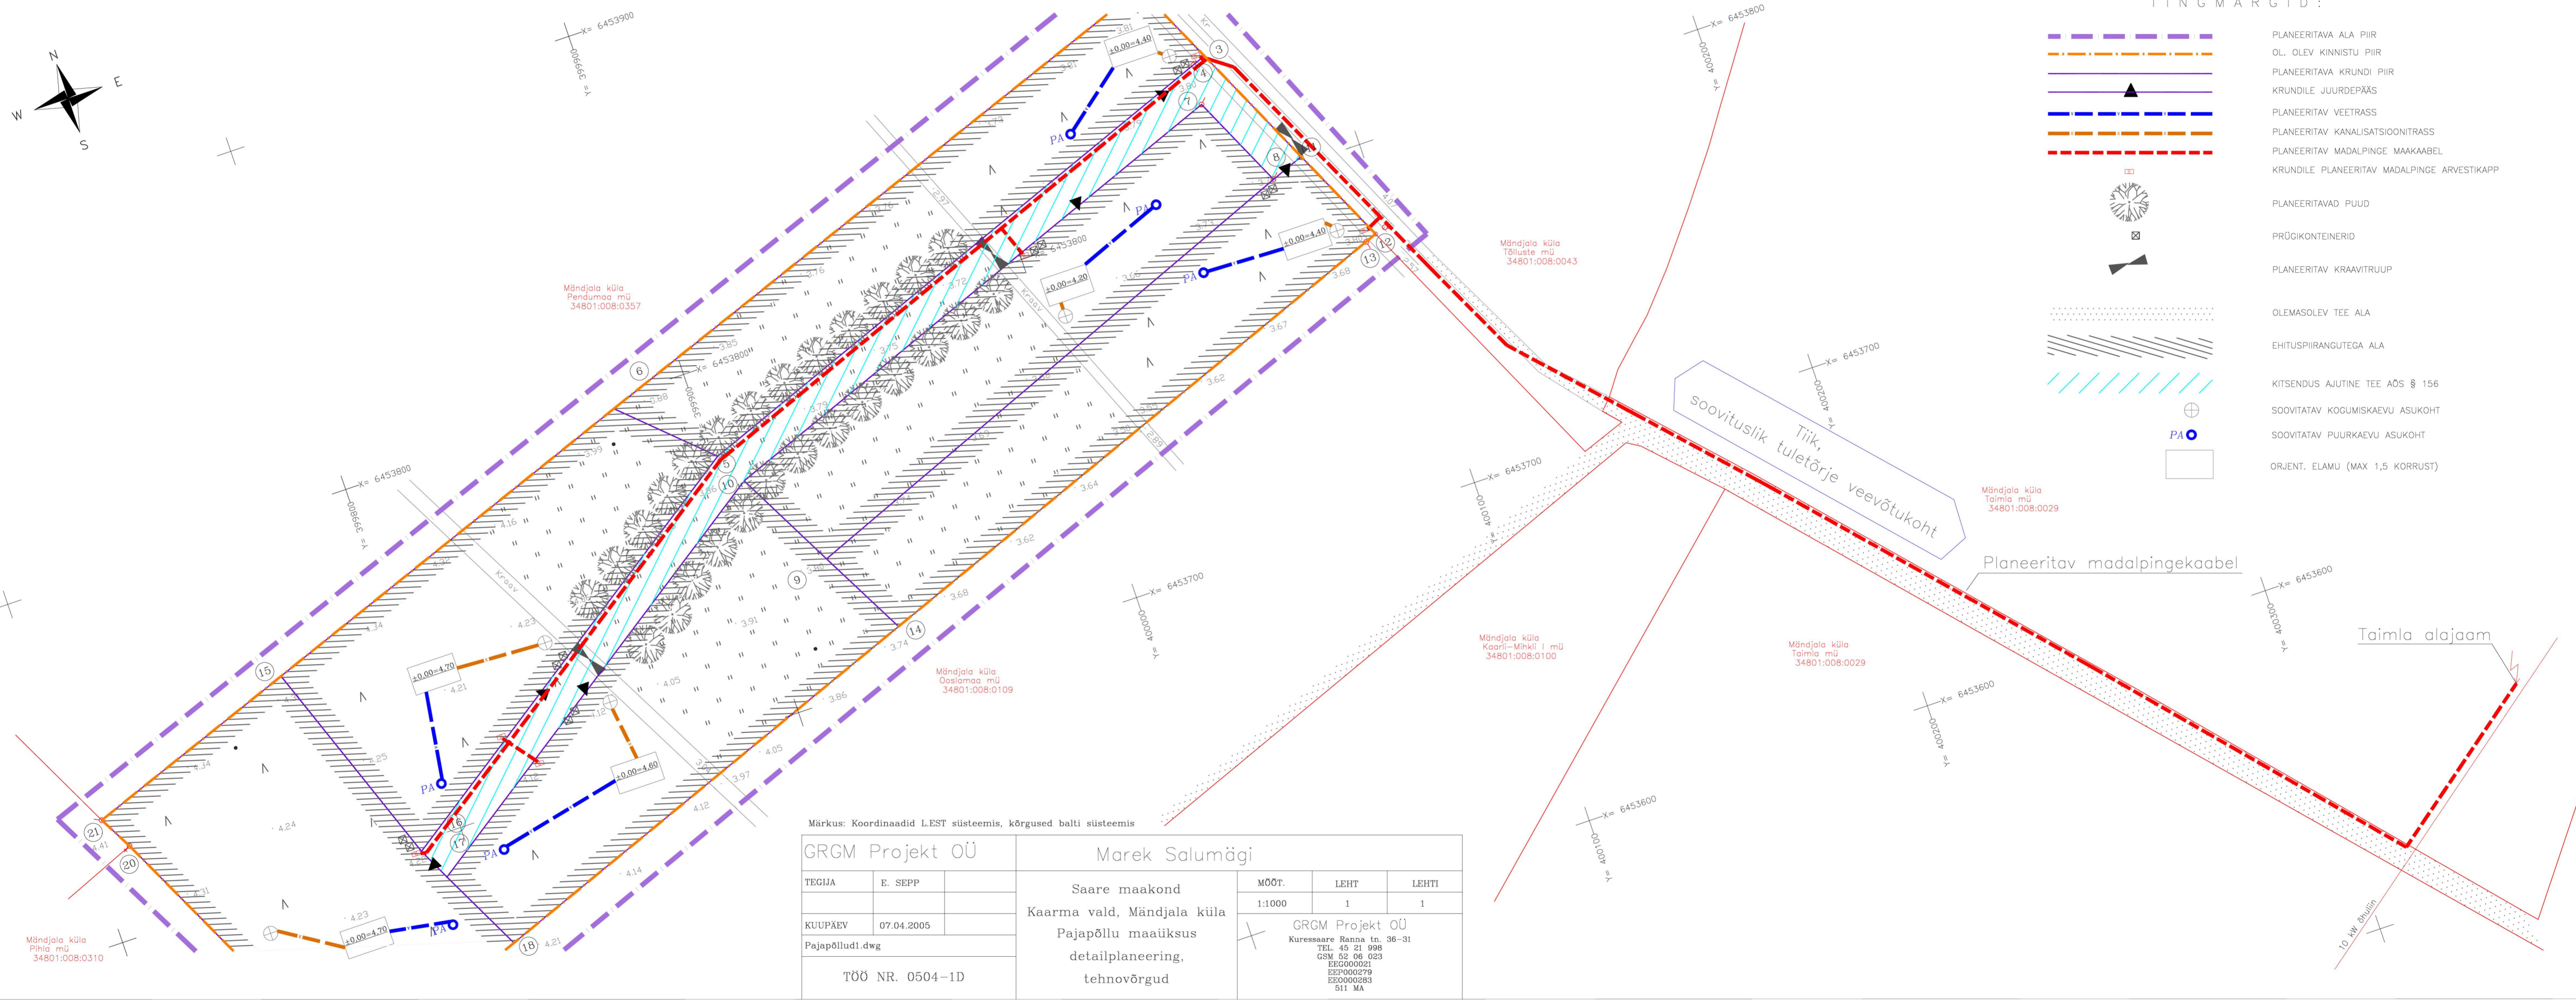

Märkus: Koordinaadid LEST süsteemis, kõrgused balti süsteemis

GRGM Projekt OÜ		Marek Salumägi	
TEGJA	E. SEPP	MOOT.	LEHT
TEGJA	E. SEPP	1:1000	1
KUUPÄEV	07.04.2005	LEHT	1
Pajapõlvud.dwg		GRGM Projekt OÜ	
TÖÖ NR. 0504-1D		Saare maakond	
		Kaarma vald, Mändjala küla	
TÖÖ NR. 0504-1D		Pajapõllu maaüksus	
		detailplaneering, tehnoõrgud	
TÖÖ NR. 0504-1D		Kruusnare Ranna tn. 36-31	
		TEL. 43 21 998 GSM. 52 06 023 REG000021 EET000079 REG000283 511 MA	

Mändjala küla
Pihla m.ü.
34801:008:0310

Mändjala küla
Pendumaa m.ü.
34801:008:0357

Mändjala küla
Oasilmäe m.ü.
34801:008:0109

Mändjala küla
Kaarli-Mihkli I m.ü.
34801:008:0100

Mändjala küla
Taimla m.ü.
34801:008:0029

Mändjala küla
Taimla m.ü.
34801:008:0029

Taimla alajaam

soovituslik tuletoorje veevõtkoht

Planeeritav madalpingekaabel

1:0 m. õhuline