


Kinnistu aadress	Maakasutuse sihtotstarve	Kinnistu pindala ha	Katastri tunnus	Kinnistu reg. nr.
Tiidreku	Maatulundusmaa-M-100%	12,66	34801:008:0194	223334

Tingmärgid.

- planeeritava ala piir
- olemasoleva kinnistu piir
- kitsendus AOS §158
- "Tehnovõrgud ja rajatised"
- olemasolev 10kV õhuliin
- olemasolev 0,4kV õhuliin
- olemasolev sidekaabel
- olemasolevad hooned

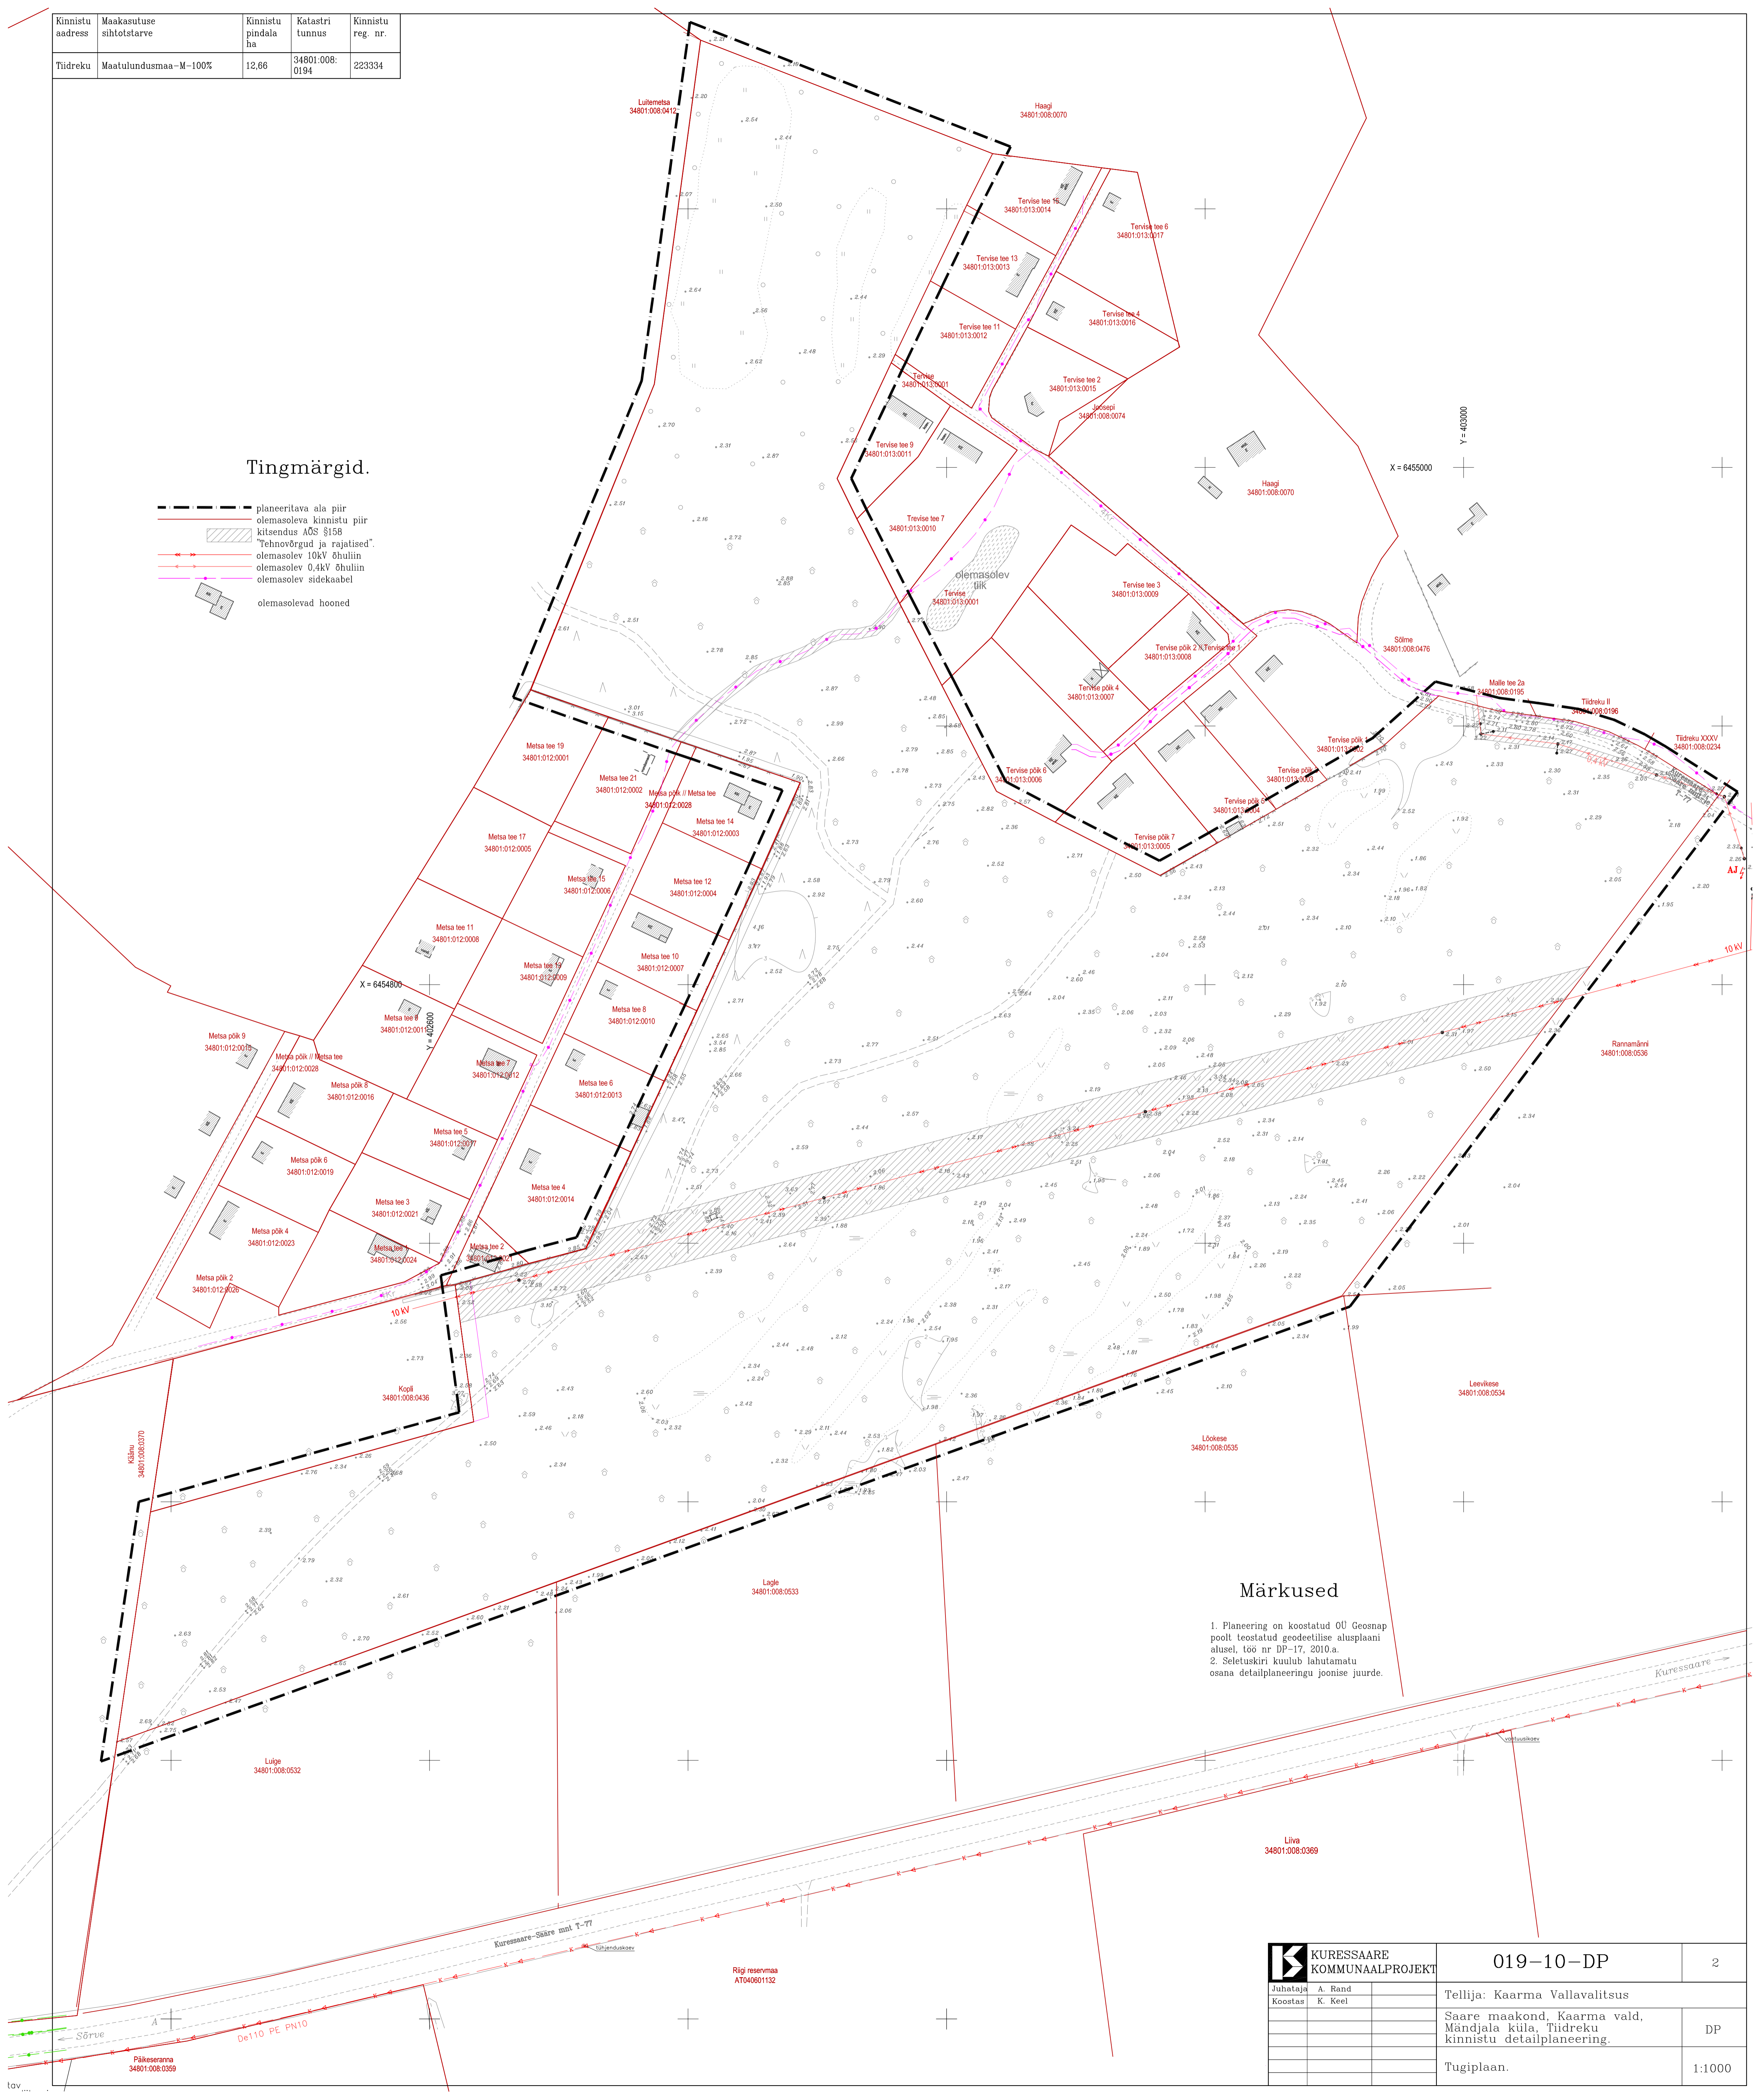

Märkused

1. Planeering on koostatud OÜ Geosnap poolt teostatud geodeetilise alusplaanil alusel, töö nr DP-17, 2010.a.
2. Seletuskiri kuulub lahutamatu osana detailplaneeringu jonnise juurde.

		019-10-DP	2
Juhataja	A. Rand	Tellija: Kaarma Vallavalitsus	
Koostas	K. Keel	Saare maakond, Kaarma vald, Mändjala küla, Tiidreku kinnistu detailplaneering.	
		Tugiplaan.	
		1:1000	