


TINGMÄRGID:

- PLANEERITAVA ALA PIIR
- OL. OLEV KINNISTU PIIR
- PLANEERITAVA KINNISTU PIIR
- PLANEERITAV MADALPINGE MAAKAABEL
- OLEMASOLEVAD HOONED
- OLEMASOLEV TEE ALA
- EHITUSPIIRANGUTEGA ALA
- PLANEERITAV TEE
- KITSENDUS (TEHNOVÕRGUD JA RAJATISED)

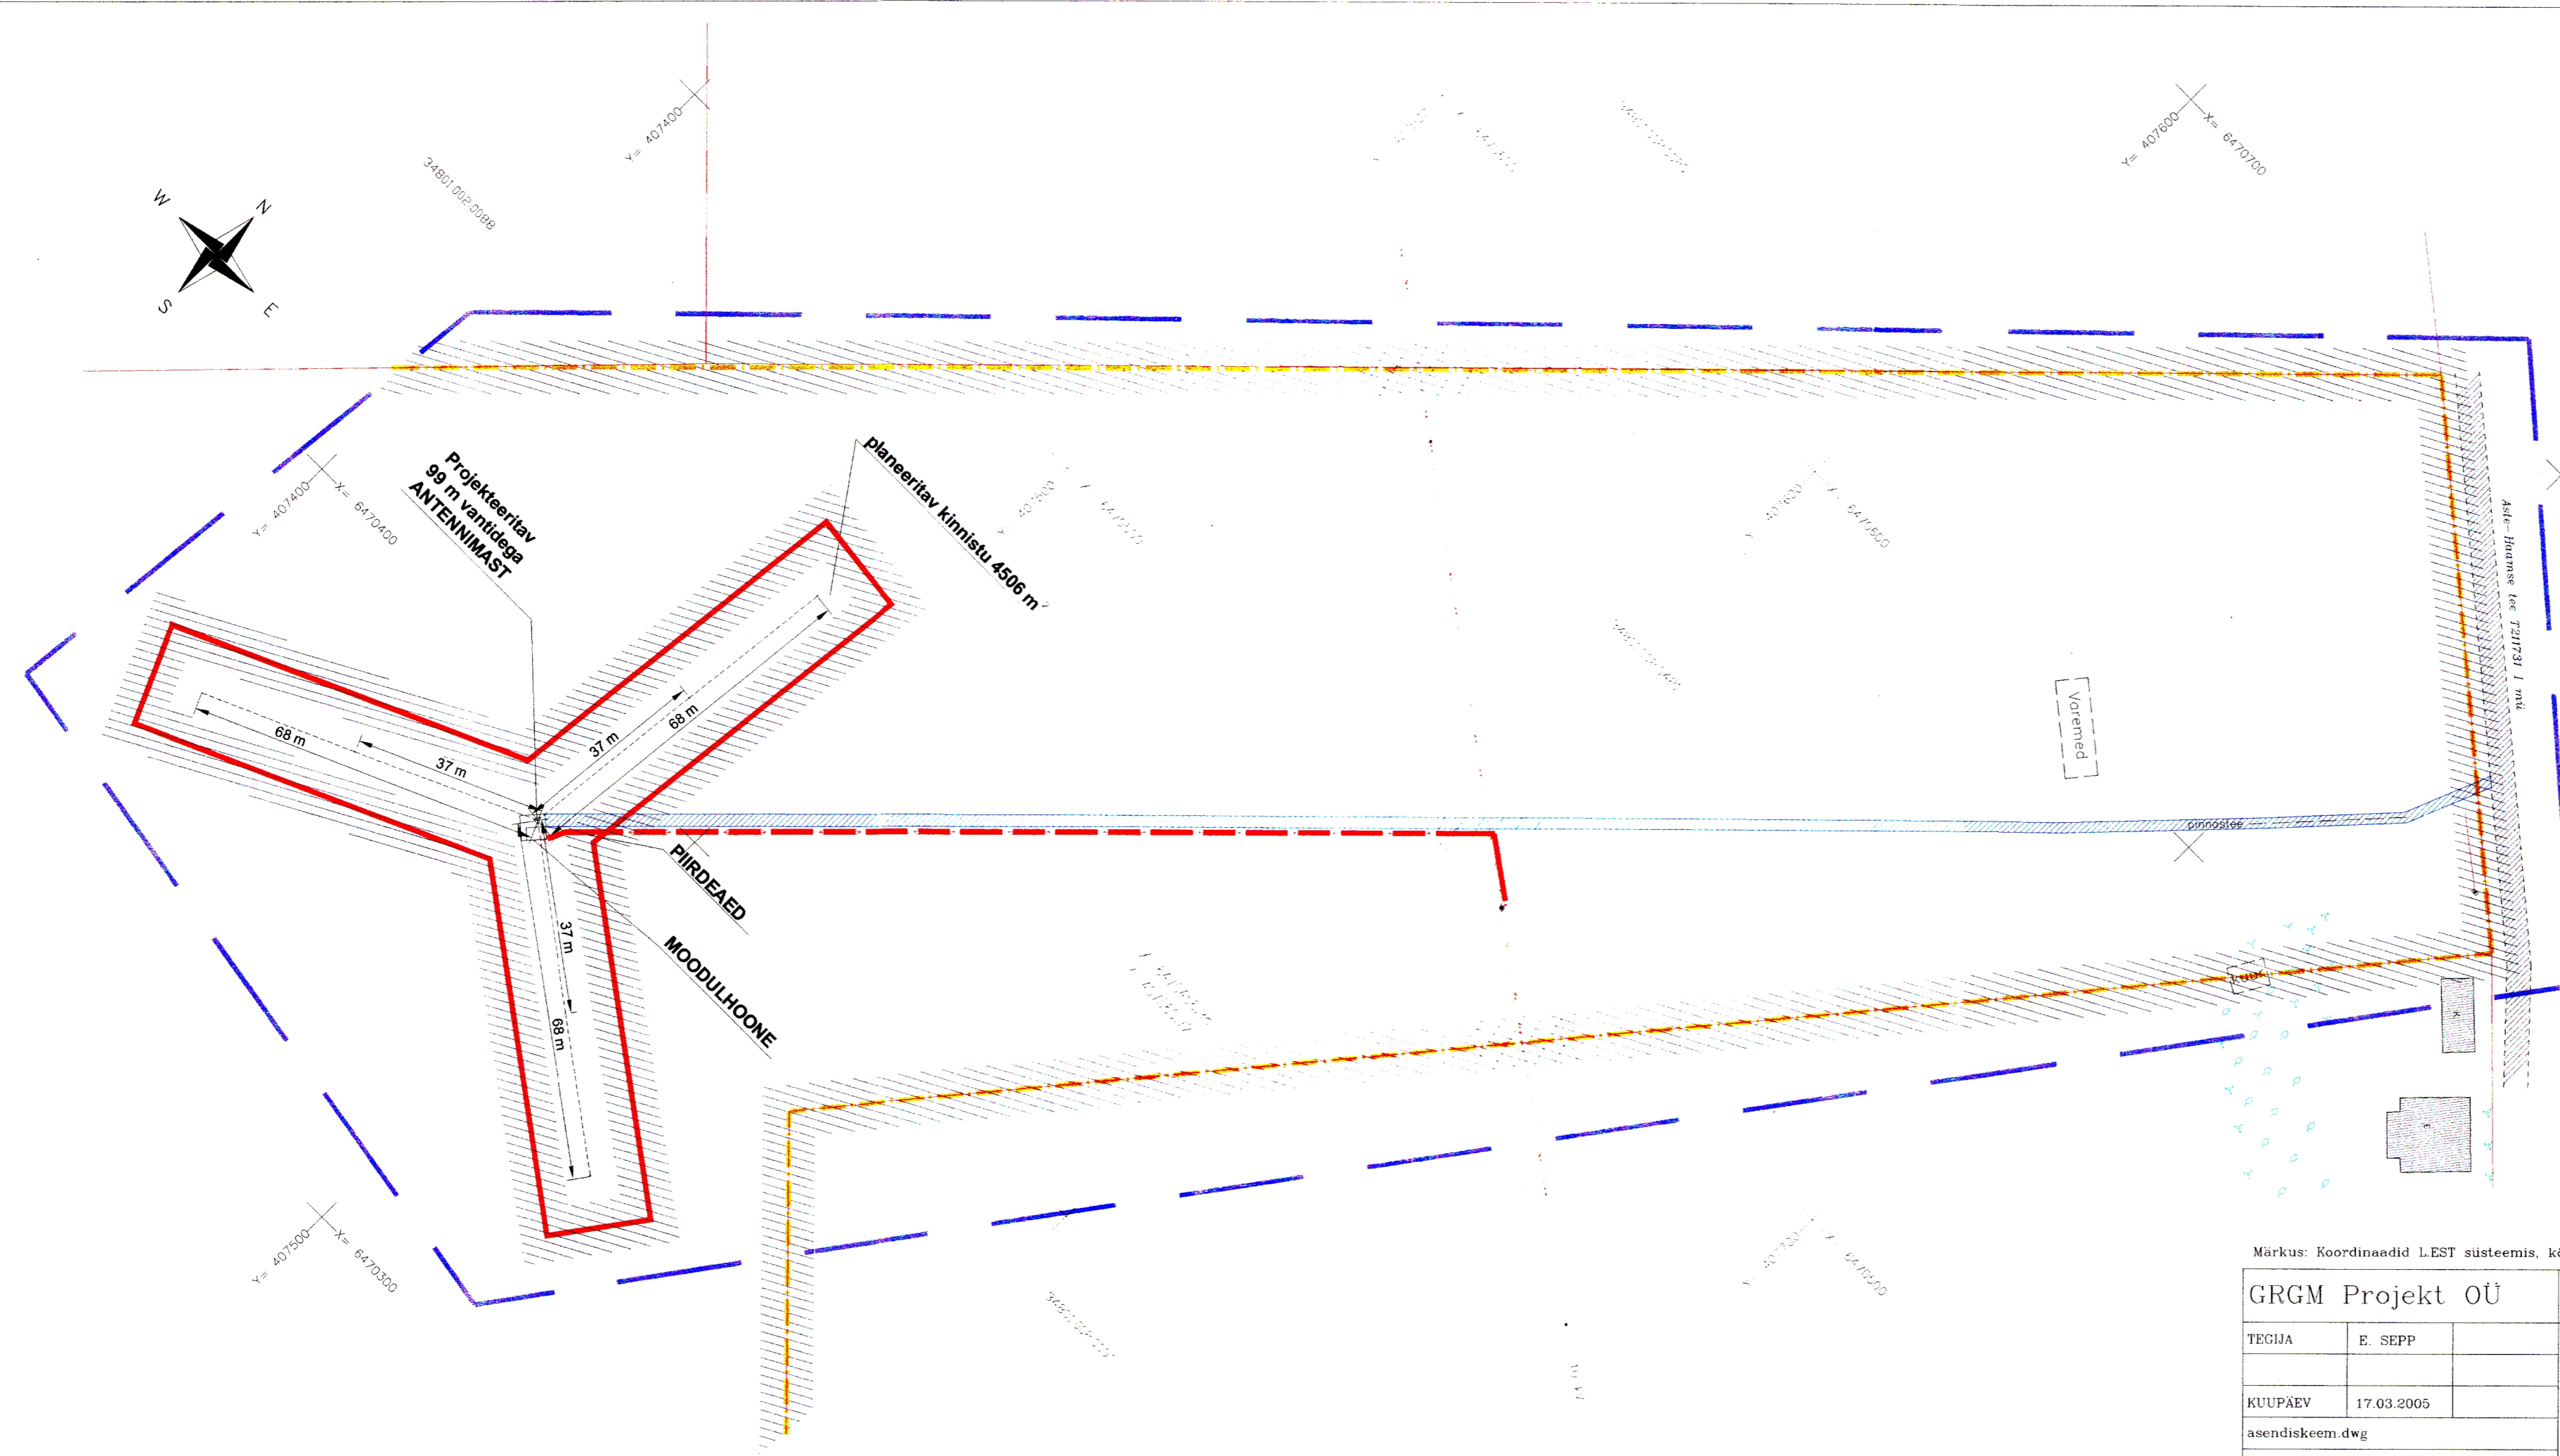

Märkus: Koordinaadid L-EST süsteemis, kõrgused balti süsteemis

GRGM Projekt OÜ			Tele 2 Eesti AS		
TEGJA	E. SEPP		Saare maakond	MOOT.	LEHT
			Kaarma vald, Endla küla	1:1000	I
			Kirstu maaüksusele		I
			paigaldatava Tele2	GRGM Projekt OÜ	
			mobiilsidemasti tehnovõrgud	Kruusaare Panna tn. 36-31	
asendiskeem.dwg			TEL. 45 21 998		
TÖÖ NR. 0501-1A			GSM 52 06 023		
			EEG00021		
			EFP000279		
			EEG000283		
			511 MA		