
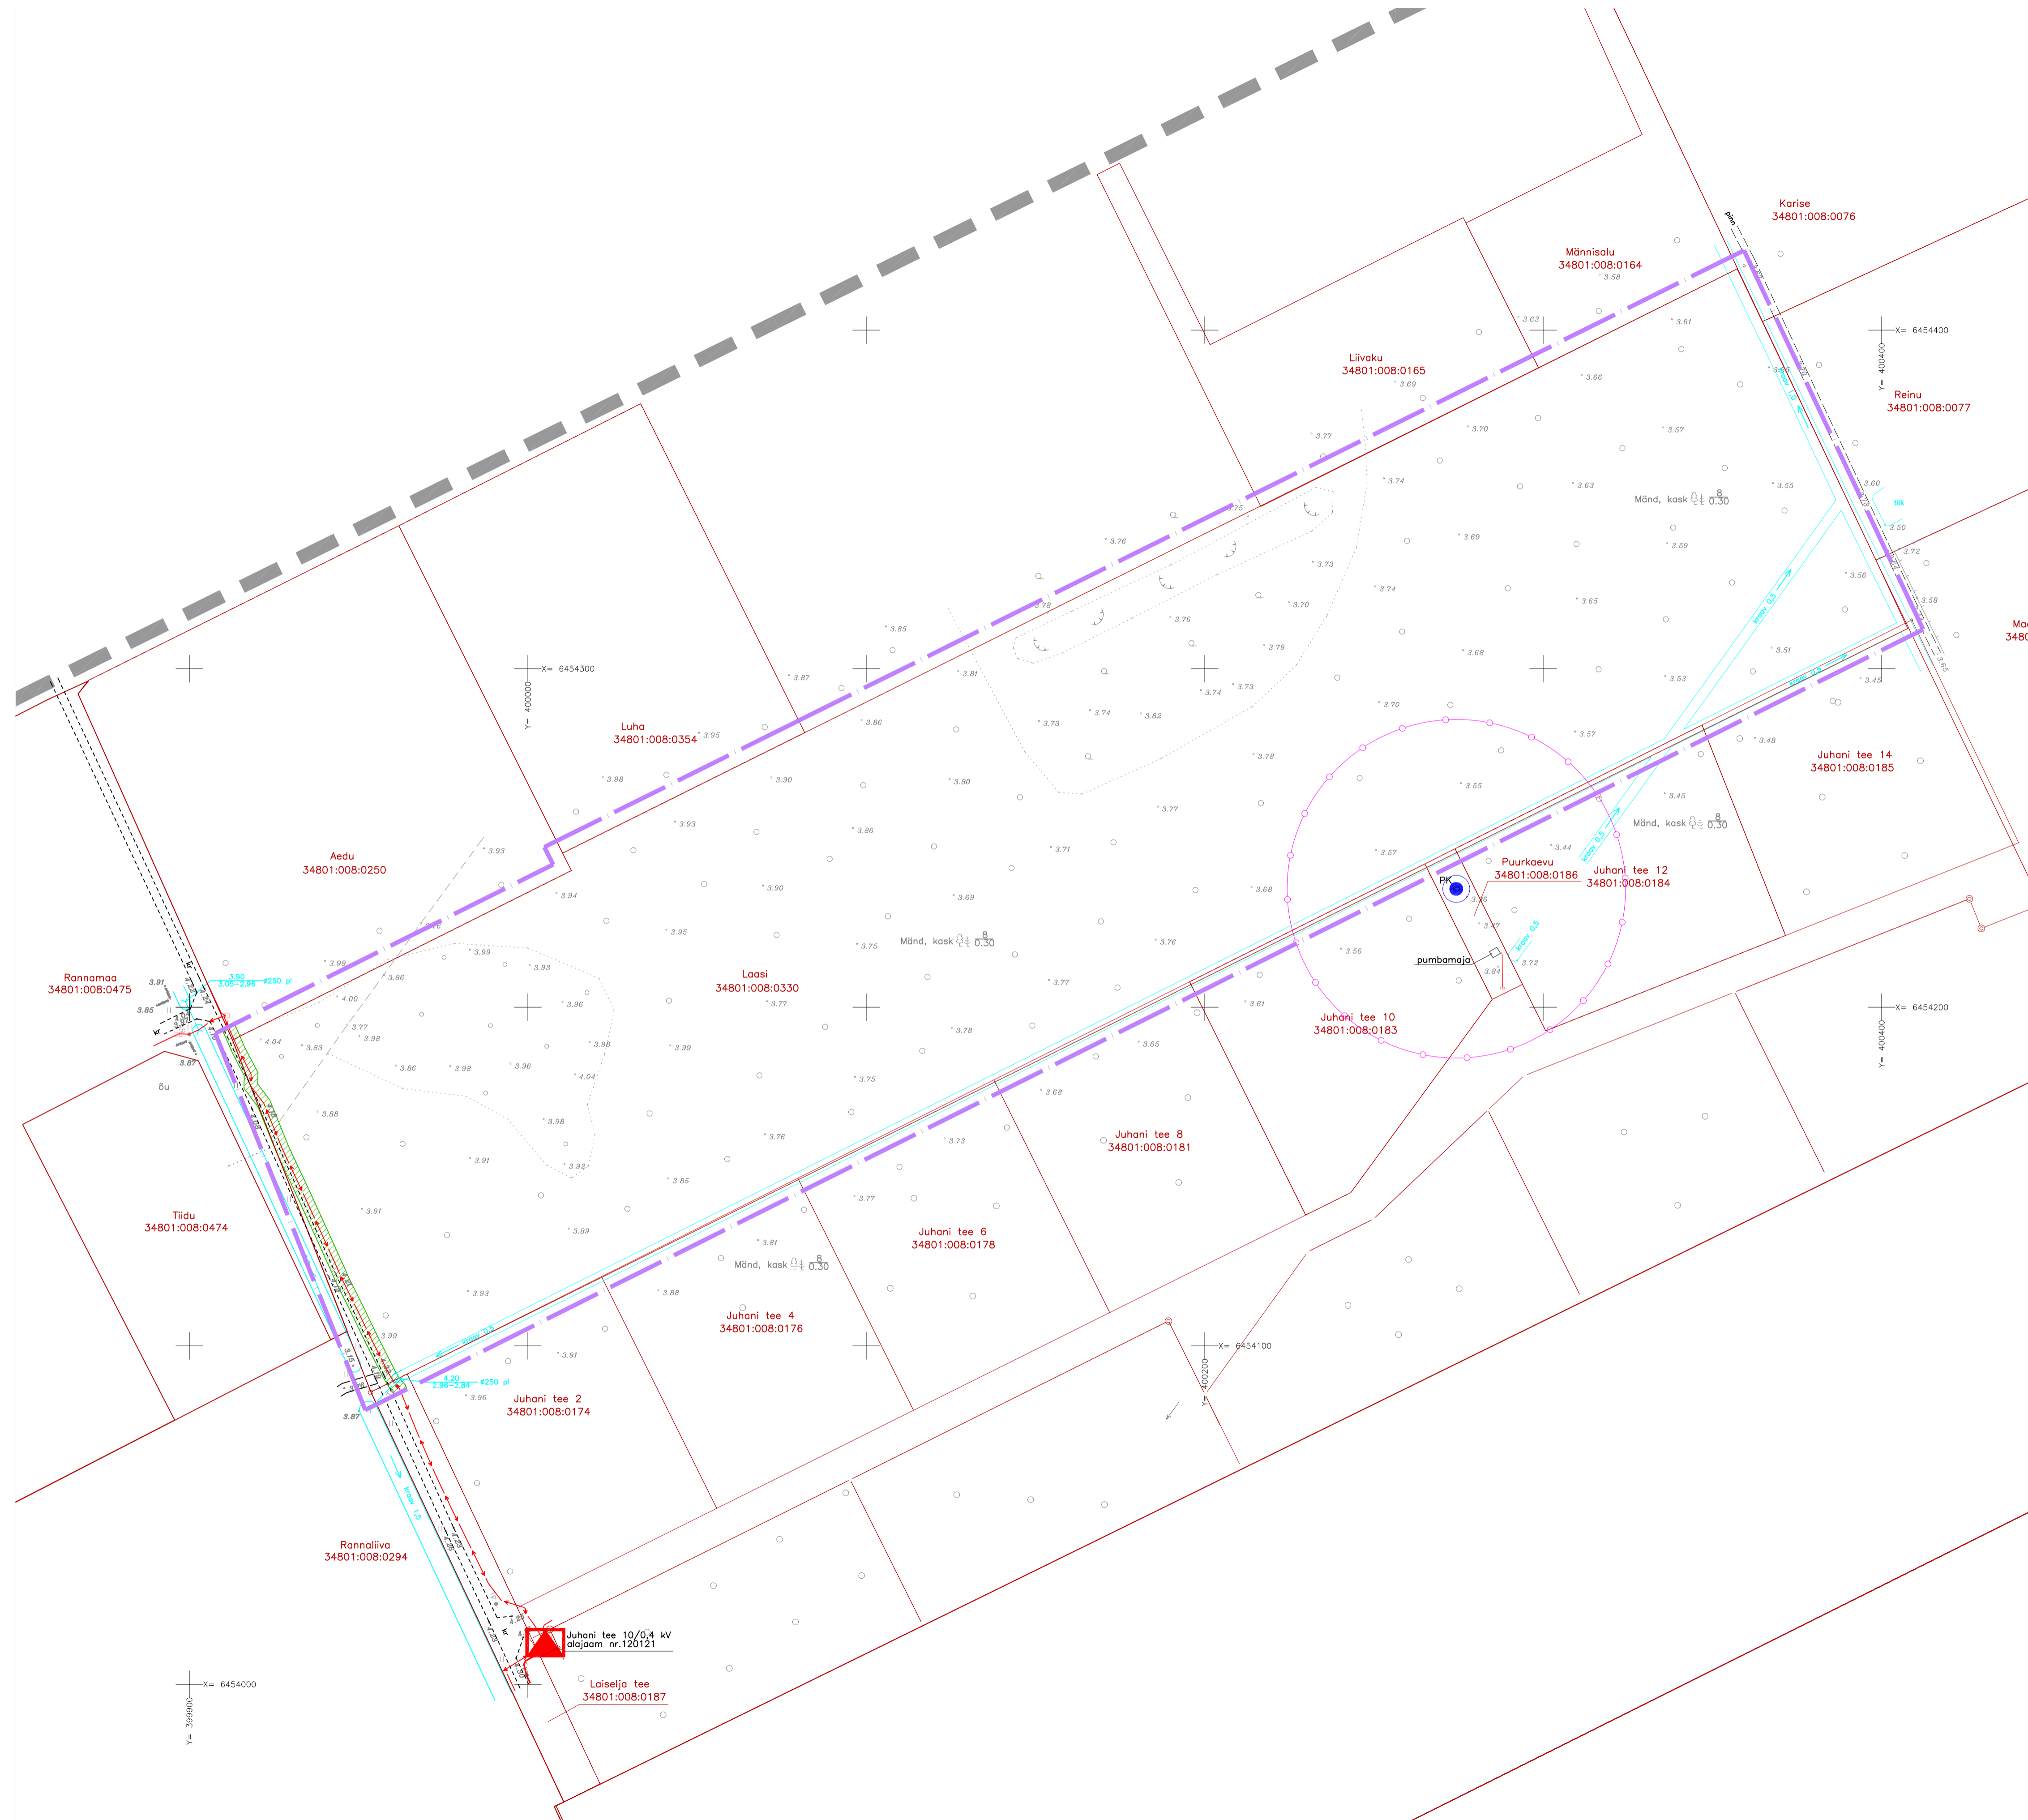


TUGIPLAAN

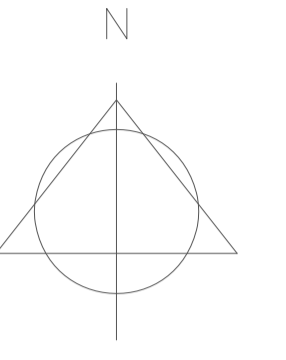

- LEPPEMÄRGID:
- PLANEERITAV ALA
 - OLEMASOLEVATE KINNISTUTE PIIRID
 - OLEMASOLEV TEE
 - PERSPEKTIVNE AVALIKU KASUTUSEGA TEE
 - OLEMASOLEV KRAAVITUS
 - OL.OLEV PUURKAEV
 - OL.OLEVA PUURKAEVU SANITAARKAITSETSOON
 - OL.OLEV ALAJAAM
 - OLEMASOLEV SEADUSJÄRGENE KITSENDUS "TEHNÖVÕRGUD JA RAJATISED"
 - OLEMASOLEV MADALPINGE MAAKAABEL

MÄRKUSED: 1. ALUSPLAANINA KASUTATUD DETSEMBRIS 2010 KLOTOID OÜ POOLT MÕODISTATUD GEODEETILIST ALUSPLAANI
 2. JOONISTE JUURDE KUULUB LAHUTAMATU OSANA SELETUSKIRI
 3. JOONISTE VÄLJATRÜKID ON VALGUS- JA NIISKUSTUNDLIKUD

Töö nr.	0111-03	Telli	KAARMA VALLAVALITSUS		
JUHATAJA	I. HINNIST	KAARMA VALD MÄNDJALA KÜLA LAASI MÜ. DETAILPLANEERING	STAAD.	LEHT	LEHTI
KOOSTAS	P. HEIN		PLAN.	2	5
KULUPÄEV	31.01.2011	OÜ KLOTOID KURESSAARE ROHU TN 5 TEL. 453 3723 GSM 508 4489 REG. NR. 10207086			
M 1:1000	TUGIPLAAN				